


Symbol	Produktkode	Beskrivelse
●	KJA.002	Skjete punkt Jordring
⊥	KJA.001	Jord
✂	UP.007	Flomlyskaster ASYM 55X110 BK på stolpe
—	RT.001	Snafeler/Bakkeføler

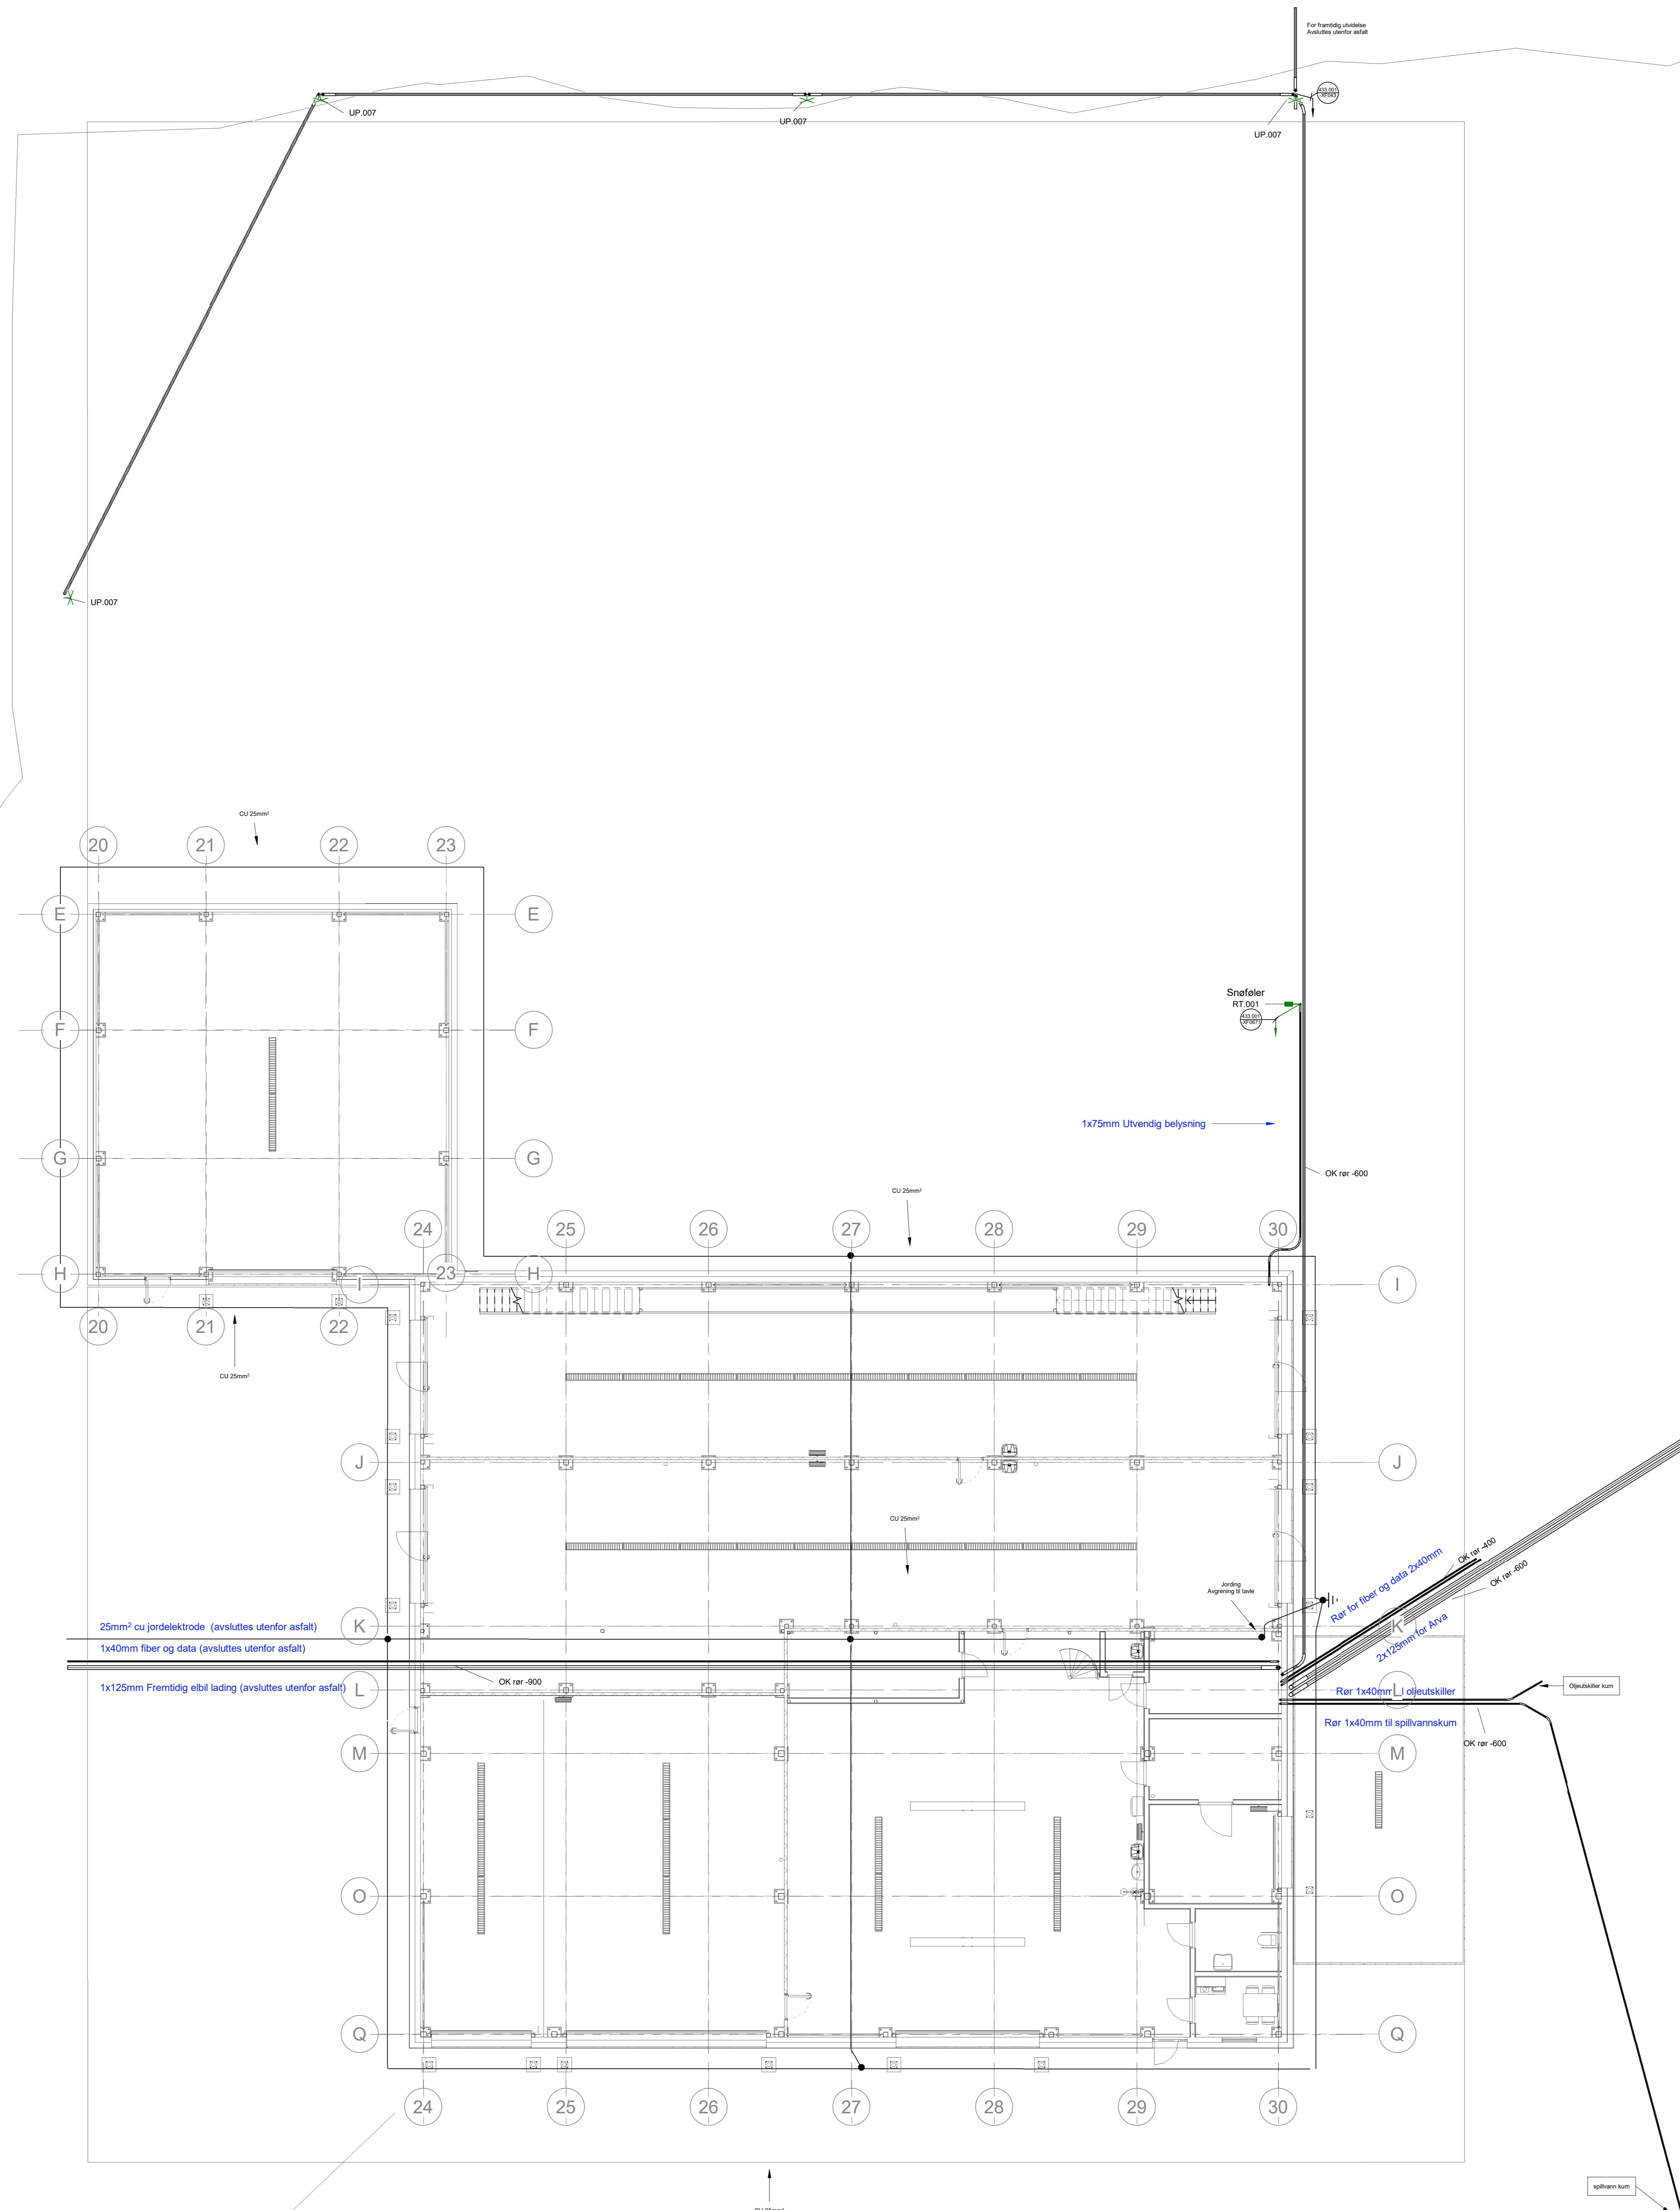

Stolper monteres ca 1m utenfor asfaltert arealet

Prosjektinformasjon	Tegningsnummer	E-400.00
---------------------	----------------	----------

Rev.	Endring	Utf.	Kontrollert	Dato

Oppdragsnavn	Utskrift	Utskrift av
Senja Avfall næring AS	RiE	CT
Servicebygg og dekklager	Kontrollert av	Godkjent av
	FSH	FSH
Dato	15/04/24	
Målestokk	1:100	
Format	A0	
Oppdragsleder		



Oppdragsnr.	Tegningsnummer (bygg-ef-fag-system-leper)	Status	Rev.
102313	E-400.00	D1	