


Symbol	Produktkode	Beskrivelse
	RY.001	Brannalarm Optisk melder
	RY.003	Brannalarm Multifunksjons melder
	RY.004	Brannalarm Multifunksjons melder med sum
	XS.001	Brannalarm Manuell melder MM750I
	XS.002	Brannalarm Manuell melder MM750I IP67
	RZ.001	Brannalarm Aspirasjonsentral AE2010GN-M
	XH.001	Brann Sirene m/biz
	GL.001	Nøkkelsafe for brannvesen
	OS.001	Brannalarmentral
	XH.002	Brann Sirene m/biz IP66
	XZ.001	Punkt for adgangskontroll 1
	UD.011	Tele-Data enkel i tak
	UD.002	Tele-Data dobbel påvegg

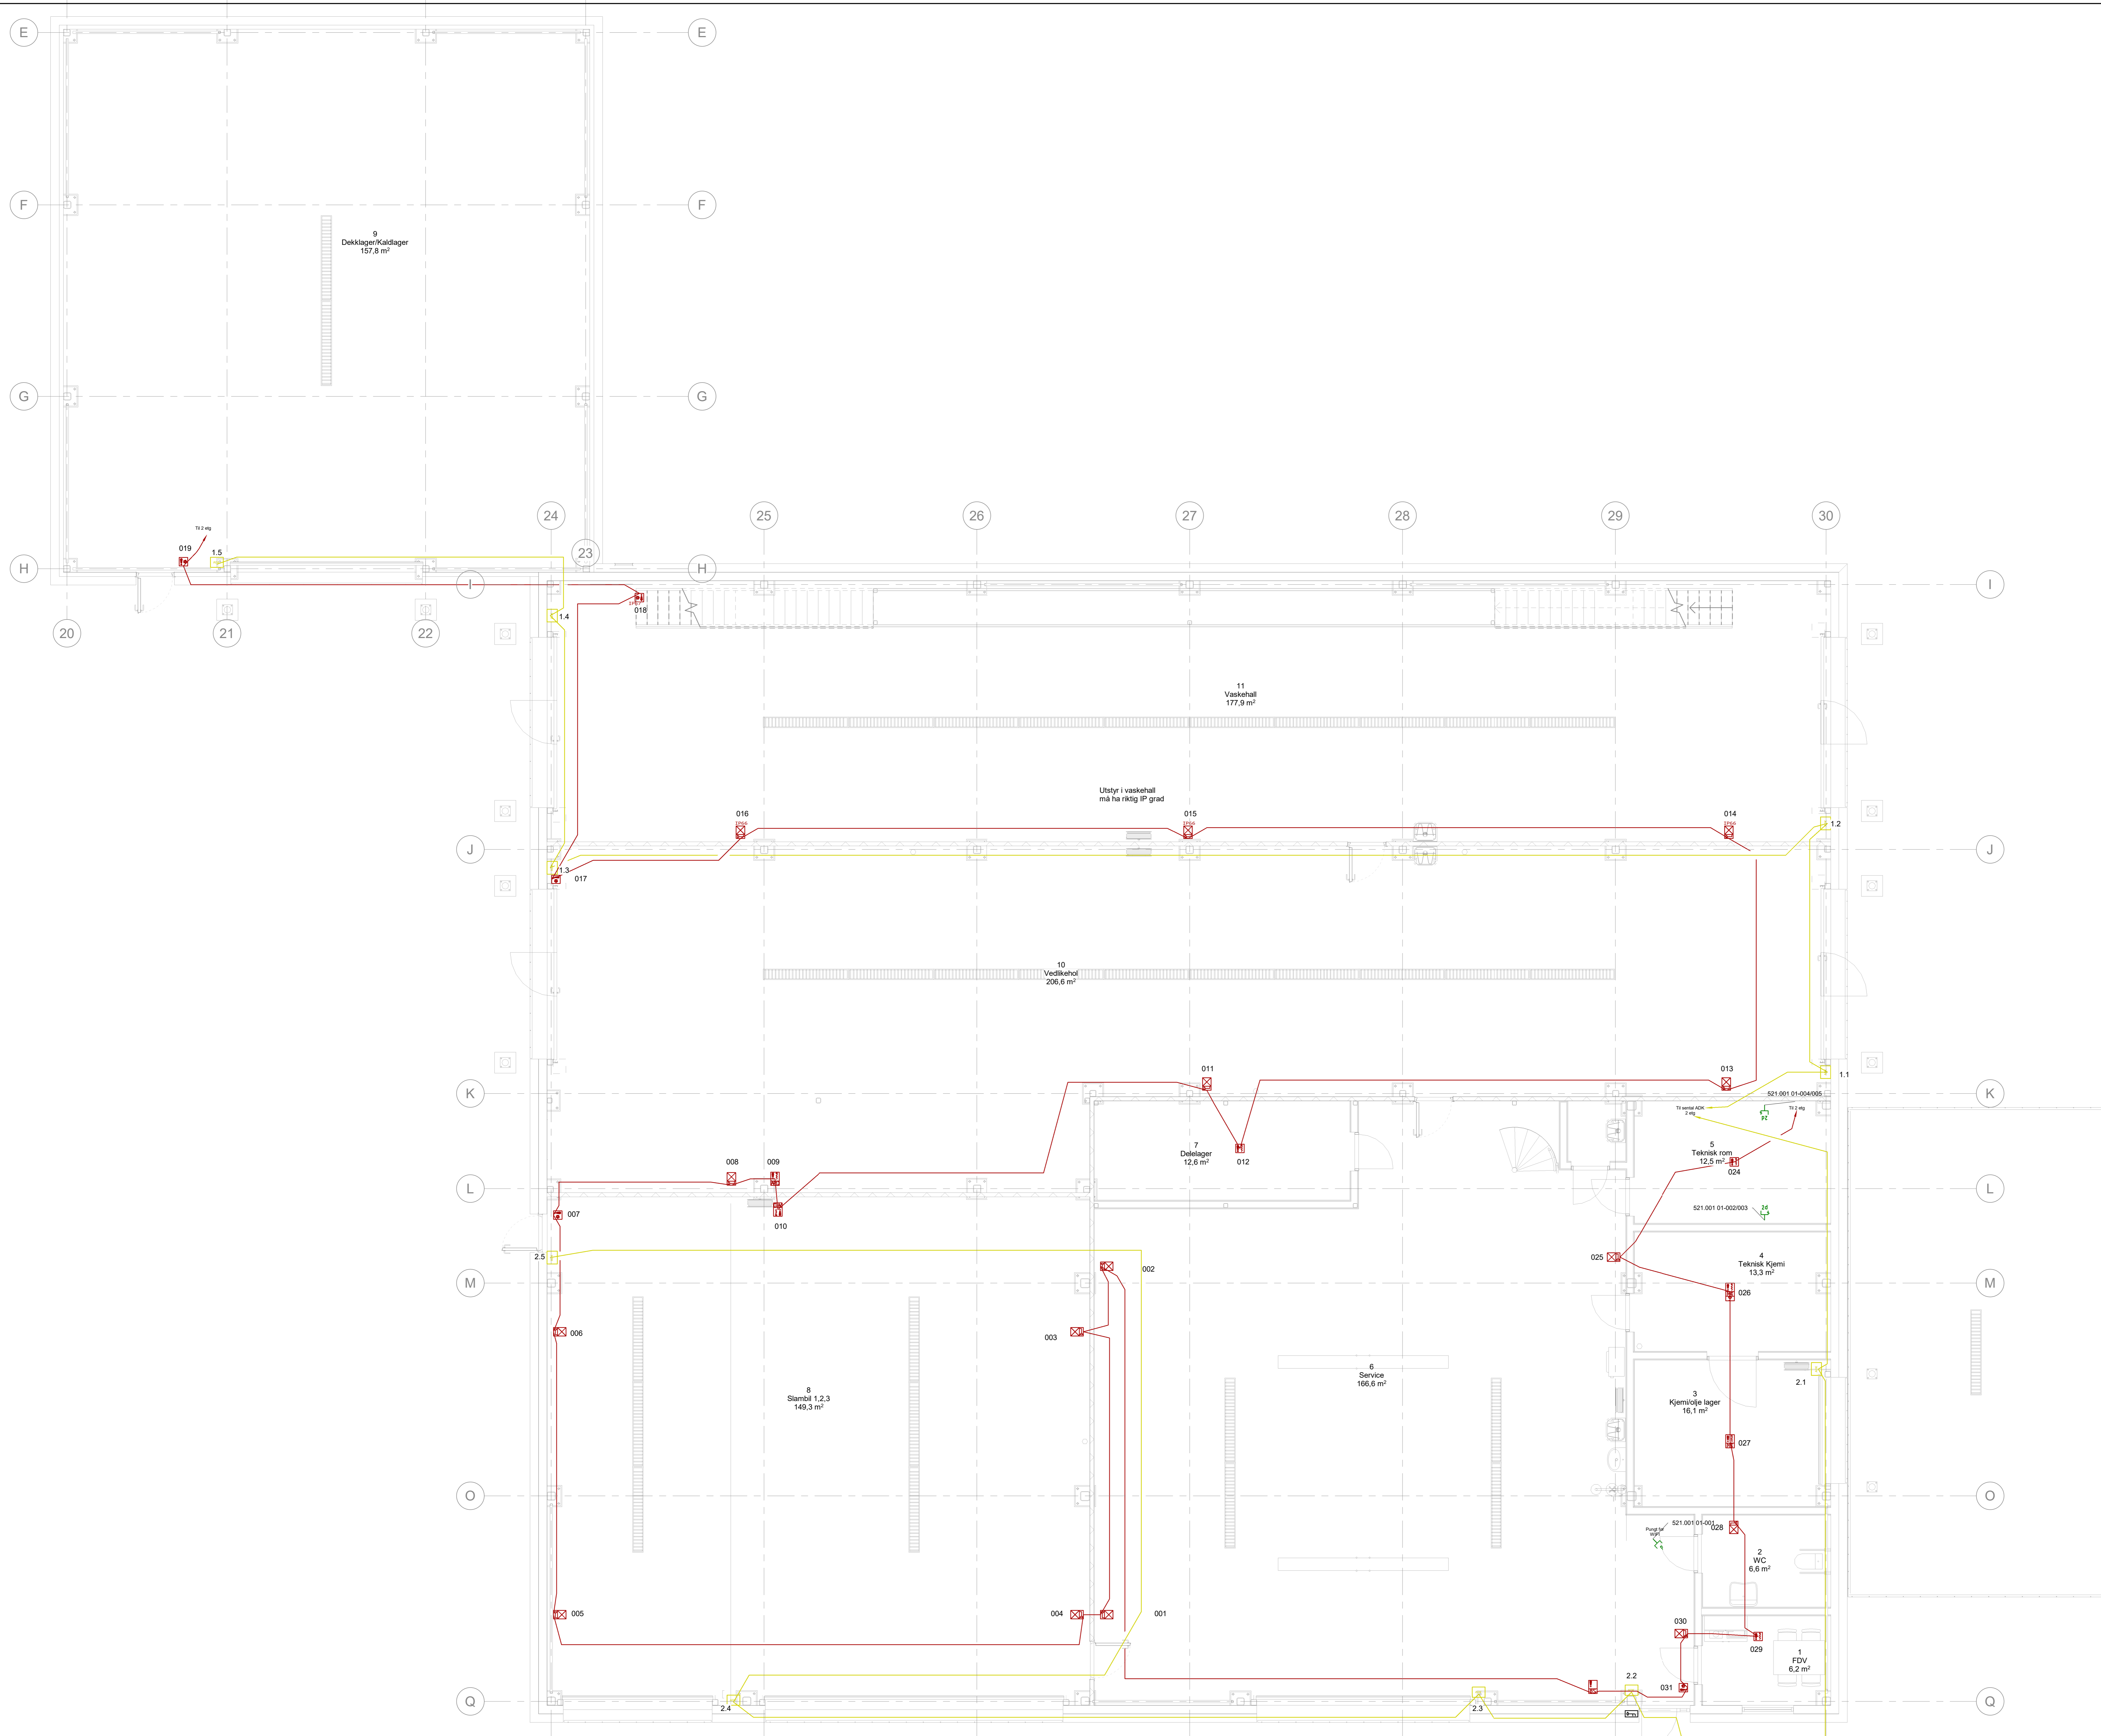

Kabler til ADK avsluttes ved hver dørportstyring med 1m ekstra ende
 Kabler til PIR avsluttes i tak med 5m ekstra ende
 Kabling for ADK og PIR trekkes som buskabling.

Eggenavn: Tele og Automasjon Servicebygg 1 etg		Tegningsnummer: E-500.01	
Rev. /	Endring	Utf. /	Kontroll /
Oppdragsleder	Utøvet av	Rev. /	Godkj. av
Senja Avfall næring AS		Date: 15/04/24	
Tittel: Servicebygg og dekklager		Målestokk: 1:50	
Tele og Automasjon Servicebygg 1 etg		Format: A0	
INOR AS		Oppdragsleder	
Oppdragsnr: 102313	Tegningsnummer (bygg-ef-fag-systype-leper): E-500.01	Status: D1	Rev.: