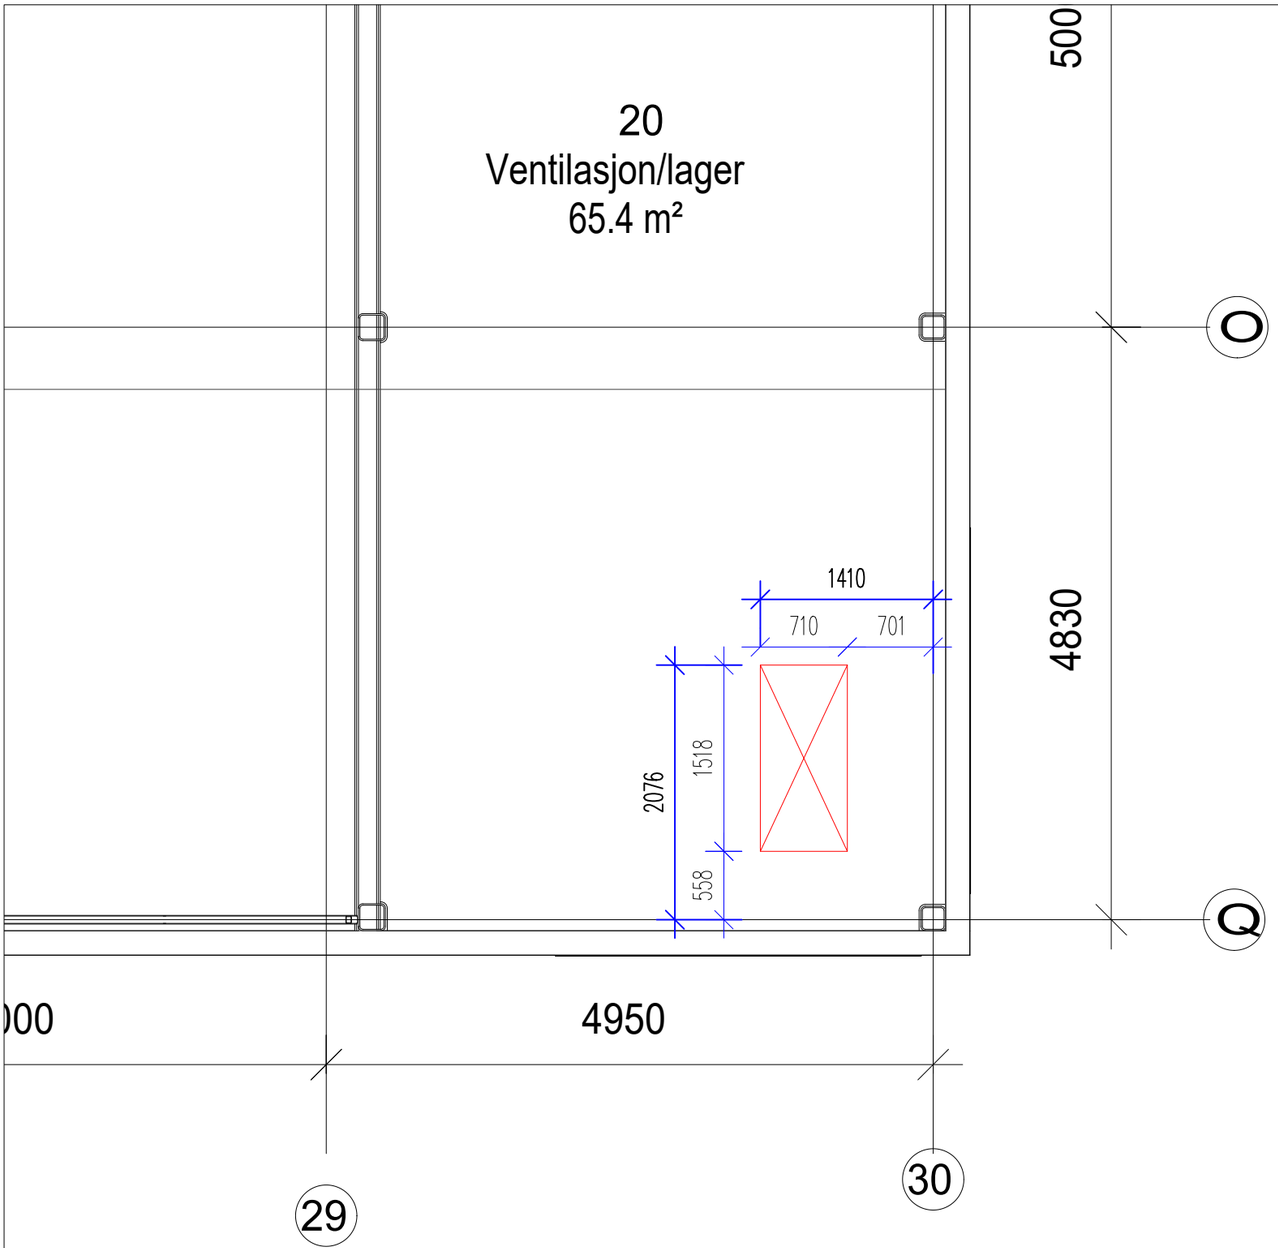

–	–	–	–
REV.	REVIDERINGEN GJELDER	SIGN.	DATO

FASE: TILBUD

PROSJEKT: SERVICEBYGG OG DEKKLAGER
SENJA AVFALL

PLANEVO
Strandsenteret, 9350 SJØVEGAN
tlf. 77 17 25 50, fax 77 17 25 51
epost: post@planevo.com

UTSPARING TAKHATT

SAKSBE-HANDLER	B.A.H
TEGNET	moh
MÅL	1:50
DATO	21.02.24
PROSJEKTNR:	

G.nr.:	B.nr.:	Etasje:	Kapittel:	Fag:	Tegn.nr:	Fagkode:	Rev.:	
					V103		–	2023.14