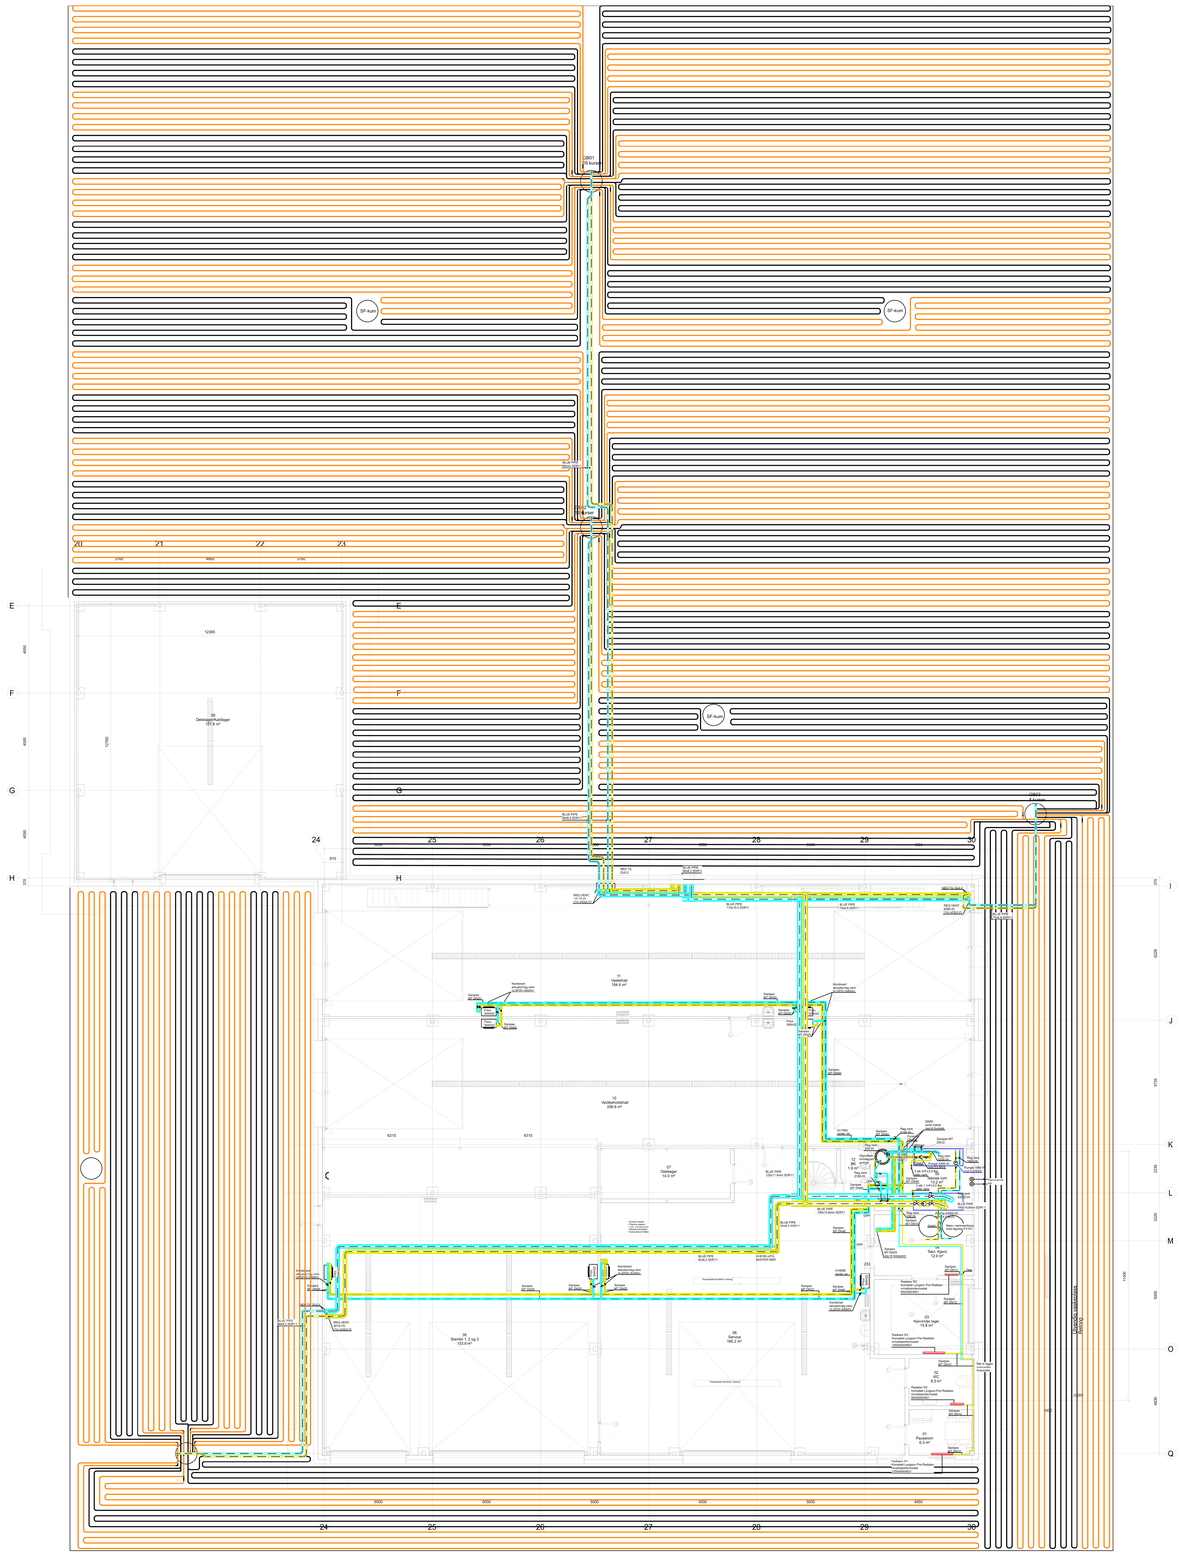
SF-kum
SF-kum
SF-kum
SF-kum
12365
4000
4000
12780
Z1
Z1
Z2
Z3
2750
4620
2750
E
F
G
H
24
25
26
27
28
29
30
I
J
K
L
M
O
Q
5000
5000
5000
5000
5000
4950
810
375
6315
6315
6028
6315
2235
2235
5080
4835
11330
235
2400
2400
2400