


TYPISK SNITT - FLOMMUR AV BETONG
1:50 m

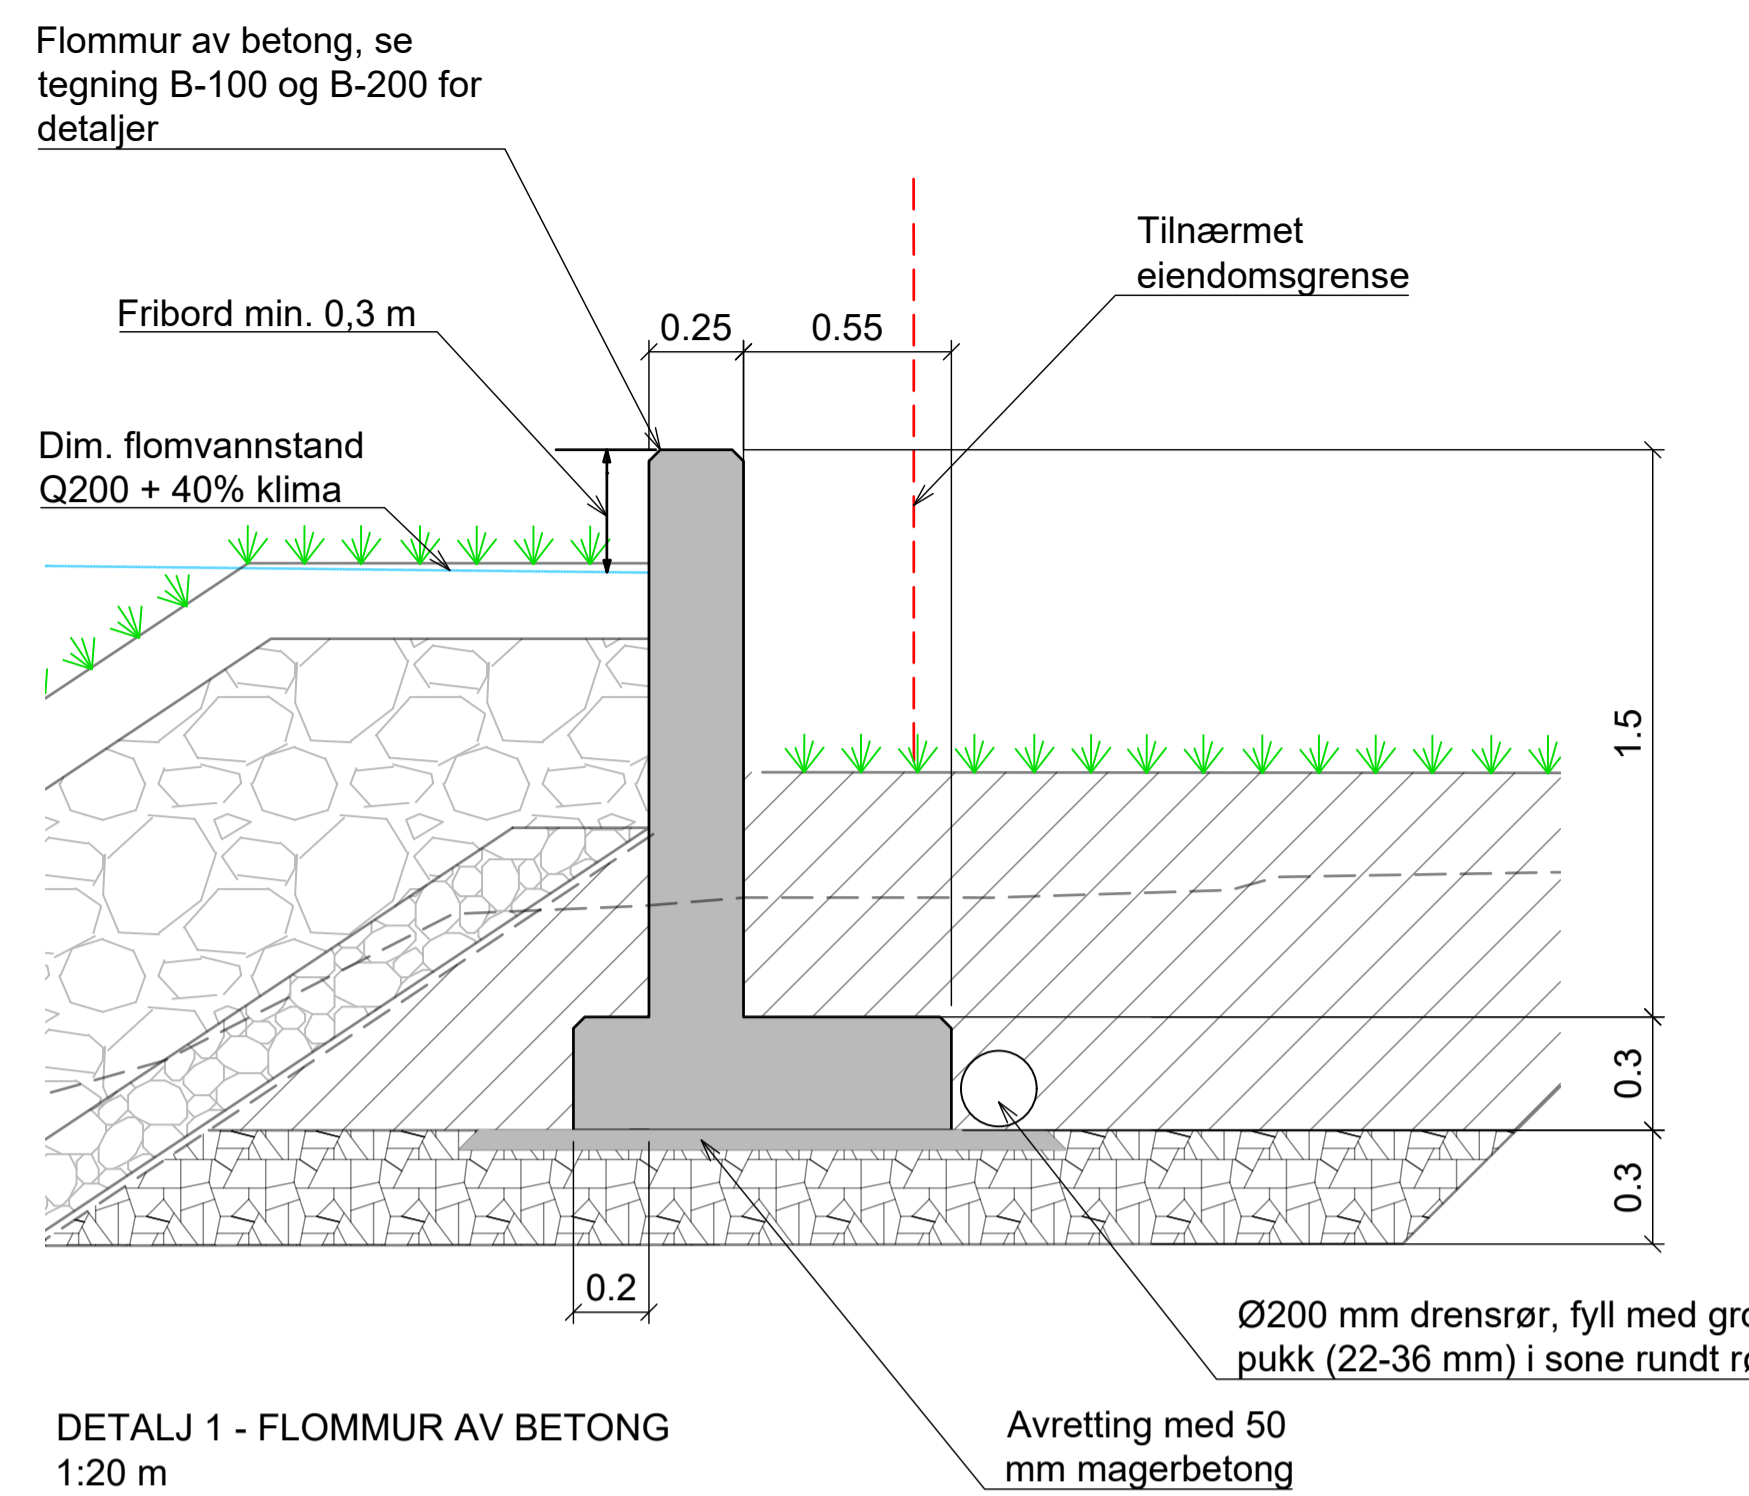

DETALJ 1 - FLOMMUR AV BETONG
1:20 m

TEGNFORKLARING

EKSISTERENDE:


- - - - - Teiggrense/Eiendomsgrense
- Vegdekkekat
- - - - - Avkjørsel
- Kraftlinje
- Hekk
- Høydekurver - 1 m ekvidistanse (eksisterende)

PLANLAGT:

- Høydekurver - 1 m ekvidistanse (prosjektert)
- - - - - Høydekurver - 0,25 m ekvidistanse (prosjektert)
- Traktorveg
- Topplomvoll (flatt område)
- Skråning

ANVISNINGER:
Koordinatsystem: Euref89 UTM32
Høydegrunnlag: NN2000

FORELØPIG 2023-11-10

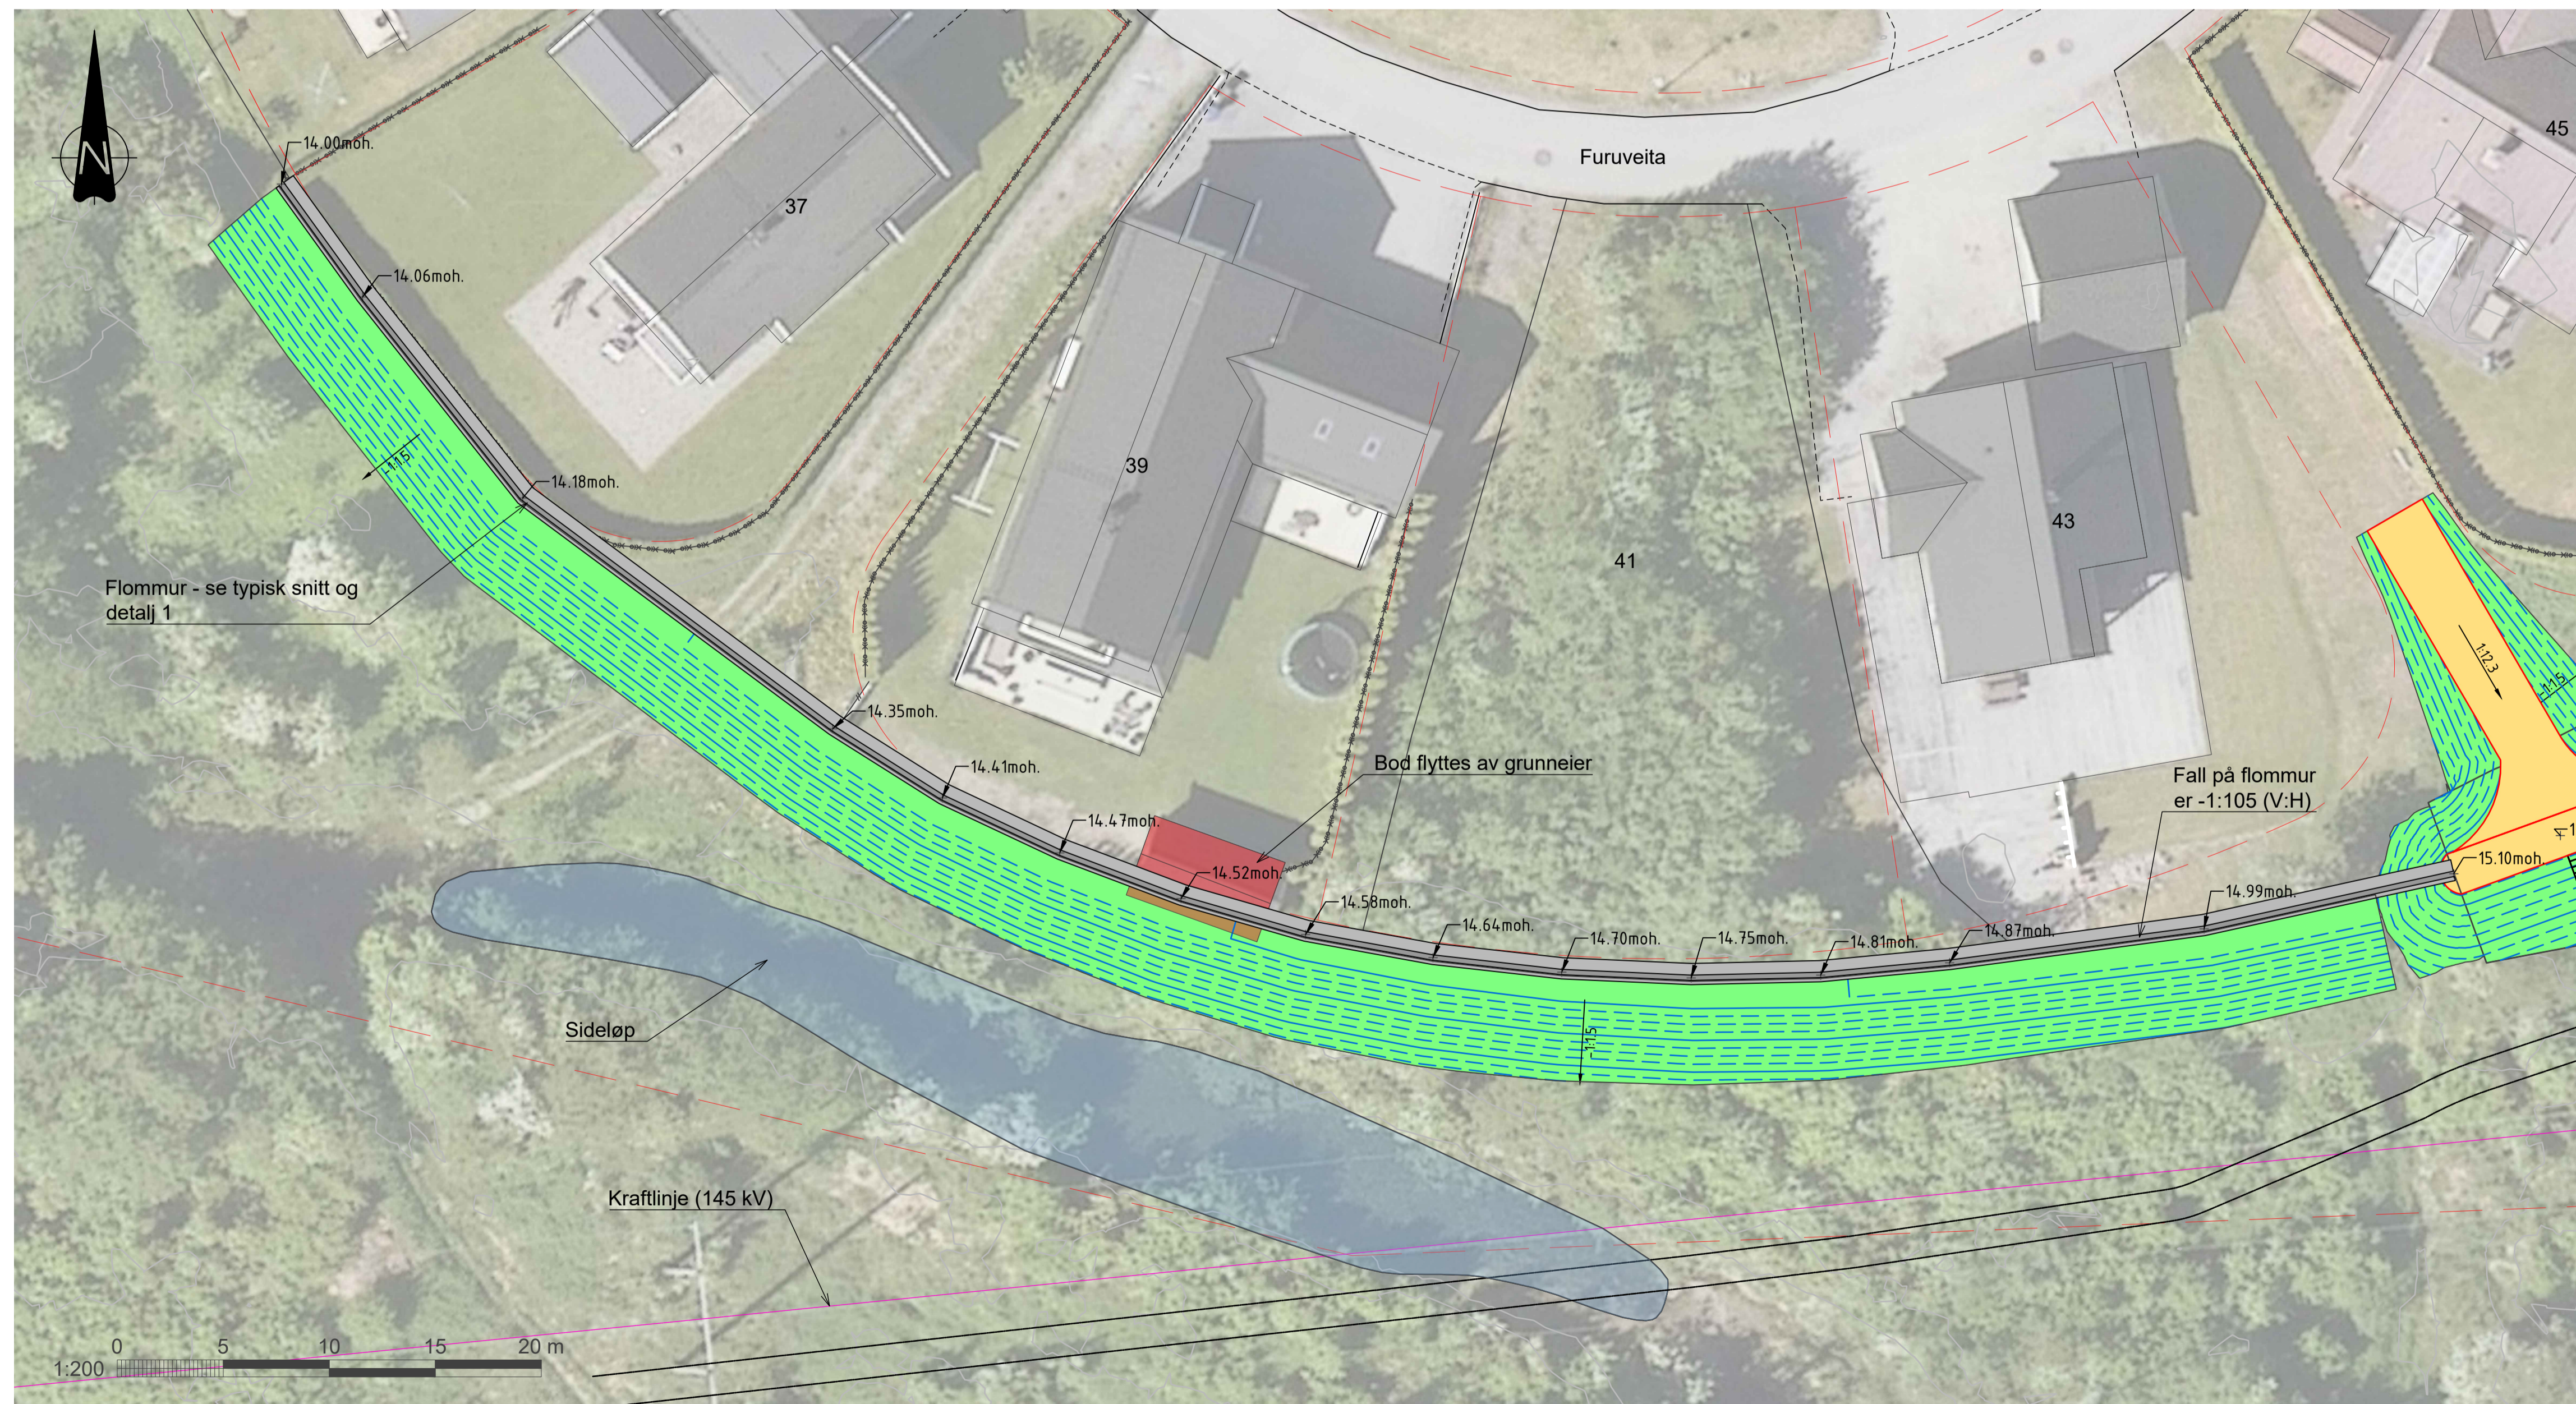

OVERSIKT - FLOMMUR
1:200 m

F03	2023-11-09	For anskaffelse - flommur betongarbeider	JulSco	DBFos	DBFos
E02	2023-07-06	For godkjenning hos myndigheter	JulSco	DBFos	DBFos
D01	2023-07-04	For godkjenning hos oppdragsgiver	JulSco		
Rev.	Dato	Beskrivelse	Utarbeidet	Fagkontroll	Godkjent

Dette dokumentet er utarbeidet av Norconsult AS som del av det oppdraget som fremgår nedenfor. Opphavsretten tilhører Norconsult AS. Dokumentet må bare benyttes til det formål som oppdragsavtalen beskriver, og må ikke kopieres eller gjøres tilgjengelig på annen måte eller i større utstrekning enn formålet tilsier.

NVE / SUNNDAL KOMMUNE Målestokk (gjelder A1)
SOM VIST

FLOMSIKRING AV FURU I SUNNDAL
FLOMMUR
PLAN, TYPISK TVERRSNITT OG DETALJ

Norconsult	Oppdragsnummer 52204479	Tegningsnummer FURU-MUR-01	Revisjon F03
------------	----------------------------	-------------------------------	-----------------

N:\52204479\BIM\andekap\Civil 3D\Sum\data\flomsikrings_illuk_20230523.dwg - JulSco - Plottet: 2023-11-10 09:10:43 - LAYOUT = FURU-MUR-01 - XREF = furu_sos_uten_terreng - RASTER = EKSPORT-NIB-1.ECWP