
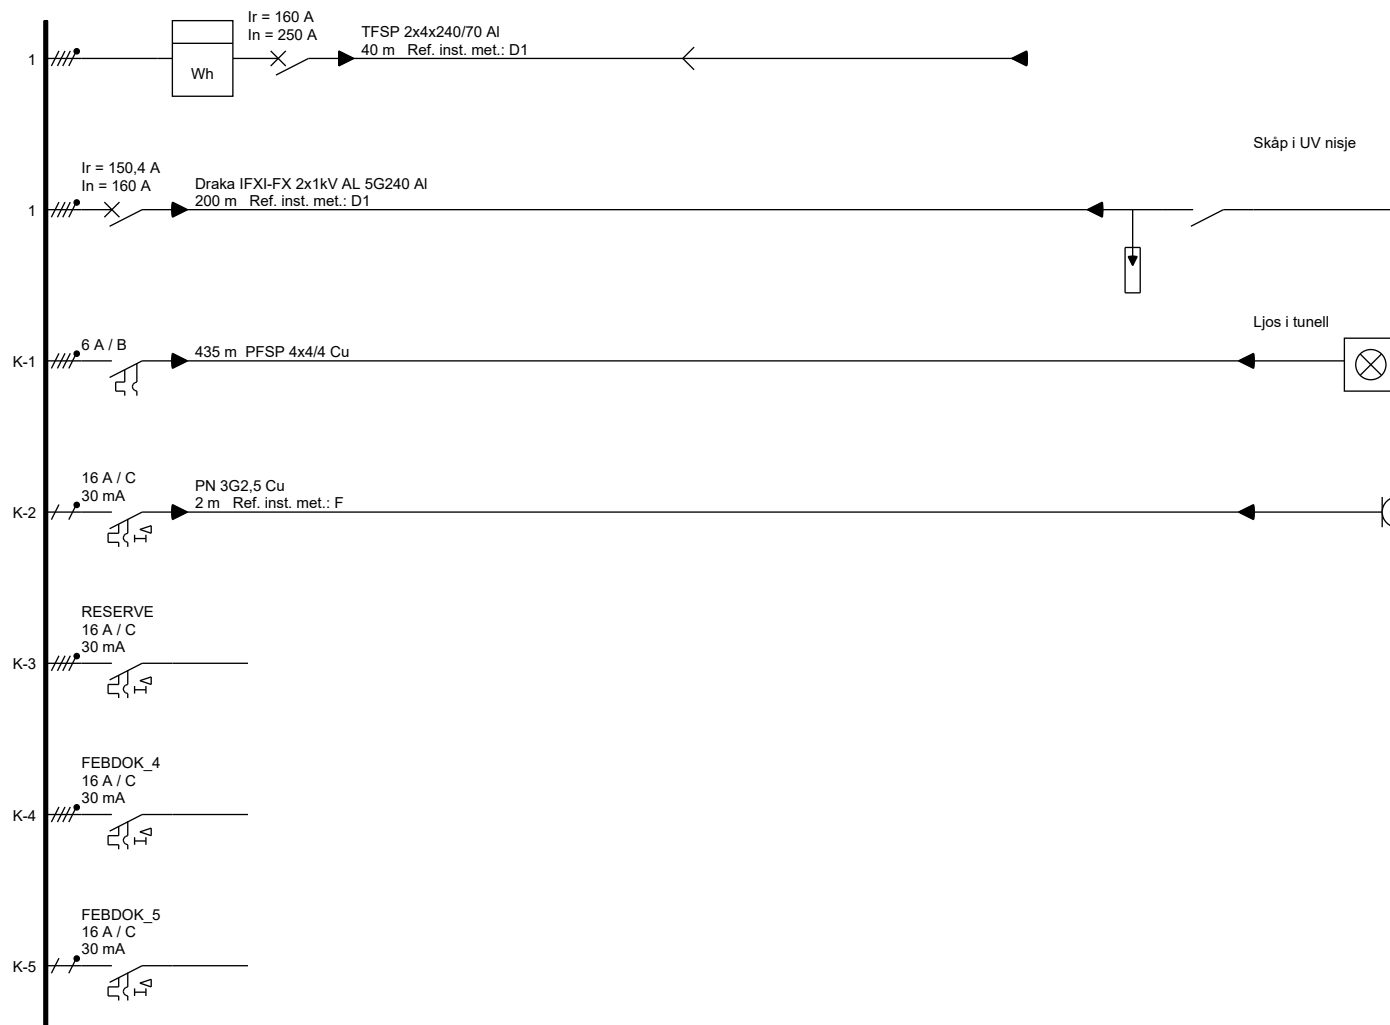
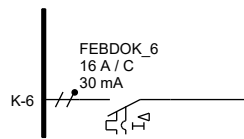





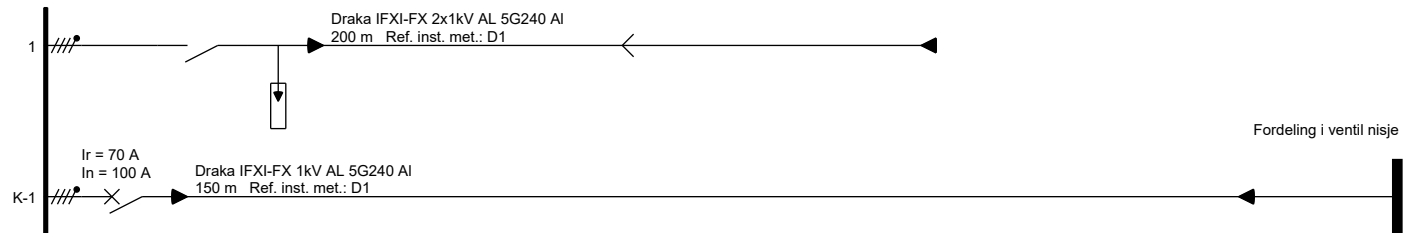
Asplan Viak Bergen Tel:	Installasjonsadresse	Anlegg: Stendafjellet	Dato: 15.01.2024 13:32:15
	Installasjonseier	Fordeling VLNET	NEK400_2022 400 V TN-C-S
		 Vs. 7.4.23332 Dato. 28.11.2023	Side 1 av 4




Asplan Viak Bergen Tel:	Installasjonsadresse	Anlegg: Stendafjellet	Dato: 15.01.2024 13:32:15
	Installasjonseier	Fordeling 432.001	NEK400_2022 400 V TN-C-S
	Vs. 7.4.23332 Dato. 28.11.2023		Side 2 av 4



Asplan Viak Bergen Tel:	Installasjonsadresse	Anlegg: Stendafjellet Dato: 15.01.2024 13:32:15	
	Installasjonseier	Fordeling 432.001	NEK400_2022 400 V TN-C-S
	 Vs. 7.4.23332 Dato. 28.11.2023		Side 3 av 4



Asplan Viak Bergen Tel:	Installasjonsadresse	Anlegg: Stendafjellet	Dato: 15.01.2024 13:32:15
	Installasjonseier	Fordeling 434.001	NEK400_2022 400 V TN-C-S
	 Vs. 7.4.23332 Dato. 28.11.2023		Side 4 av 4