



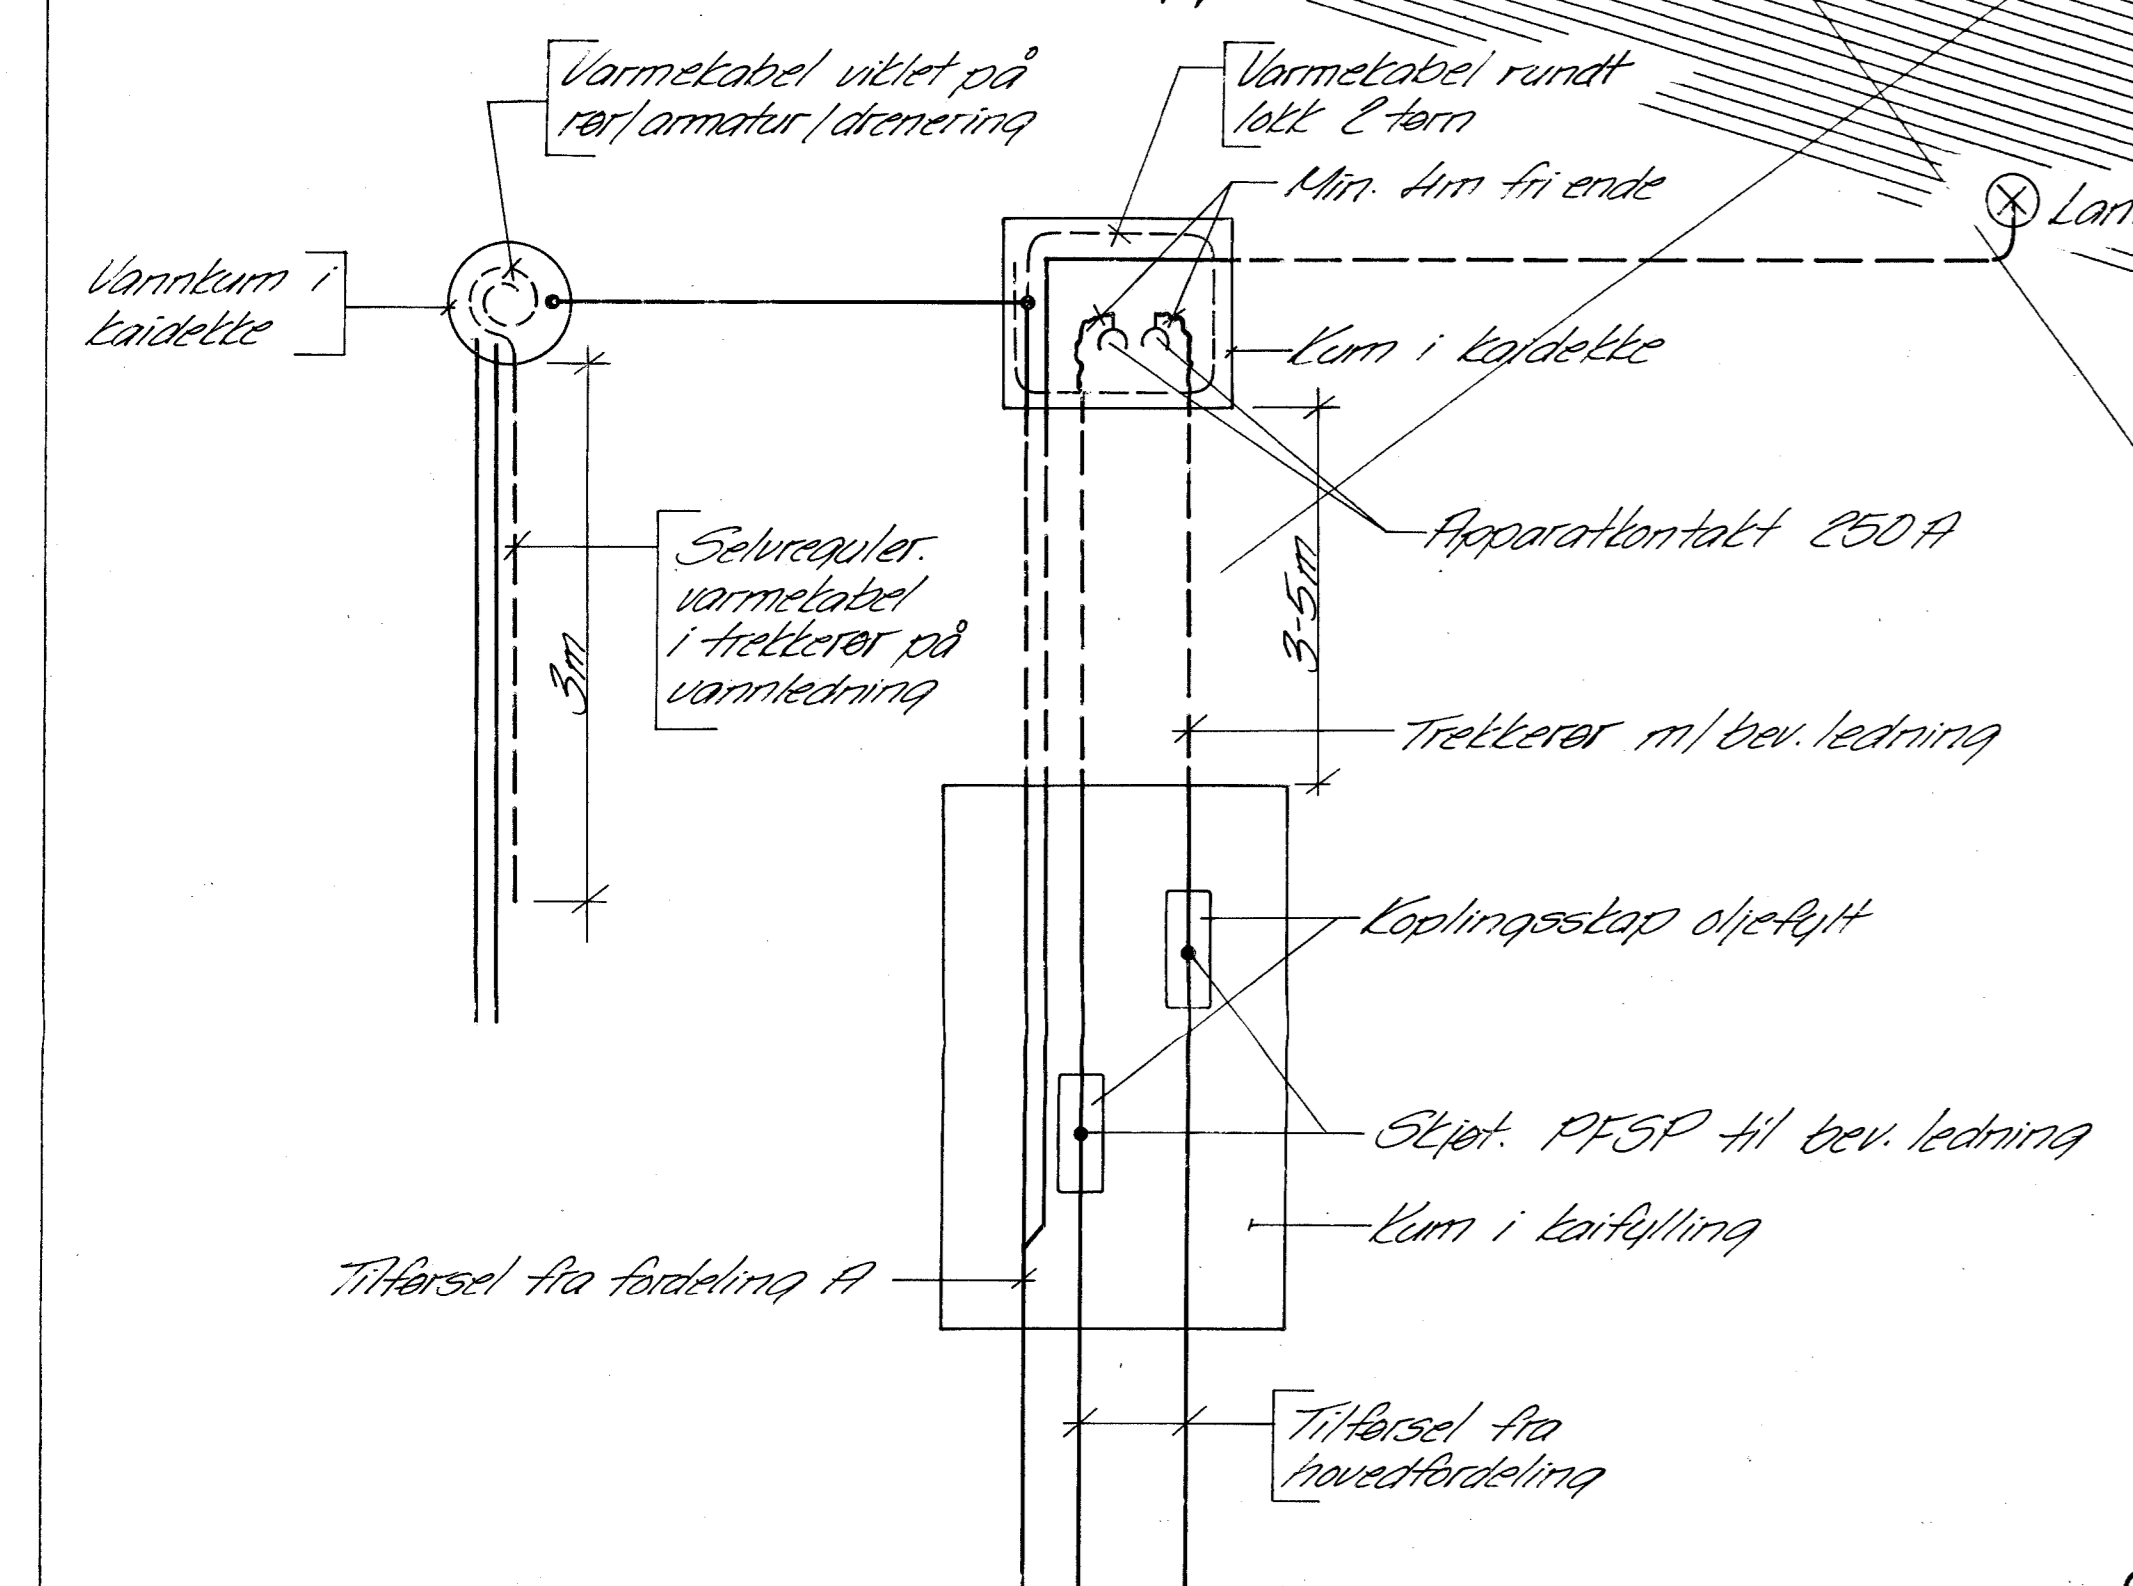


Mappe: 441193

Mappetittel: Mekjarvik diverse - Næringsområde


Skrevet ut av: Gina Brøstenes

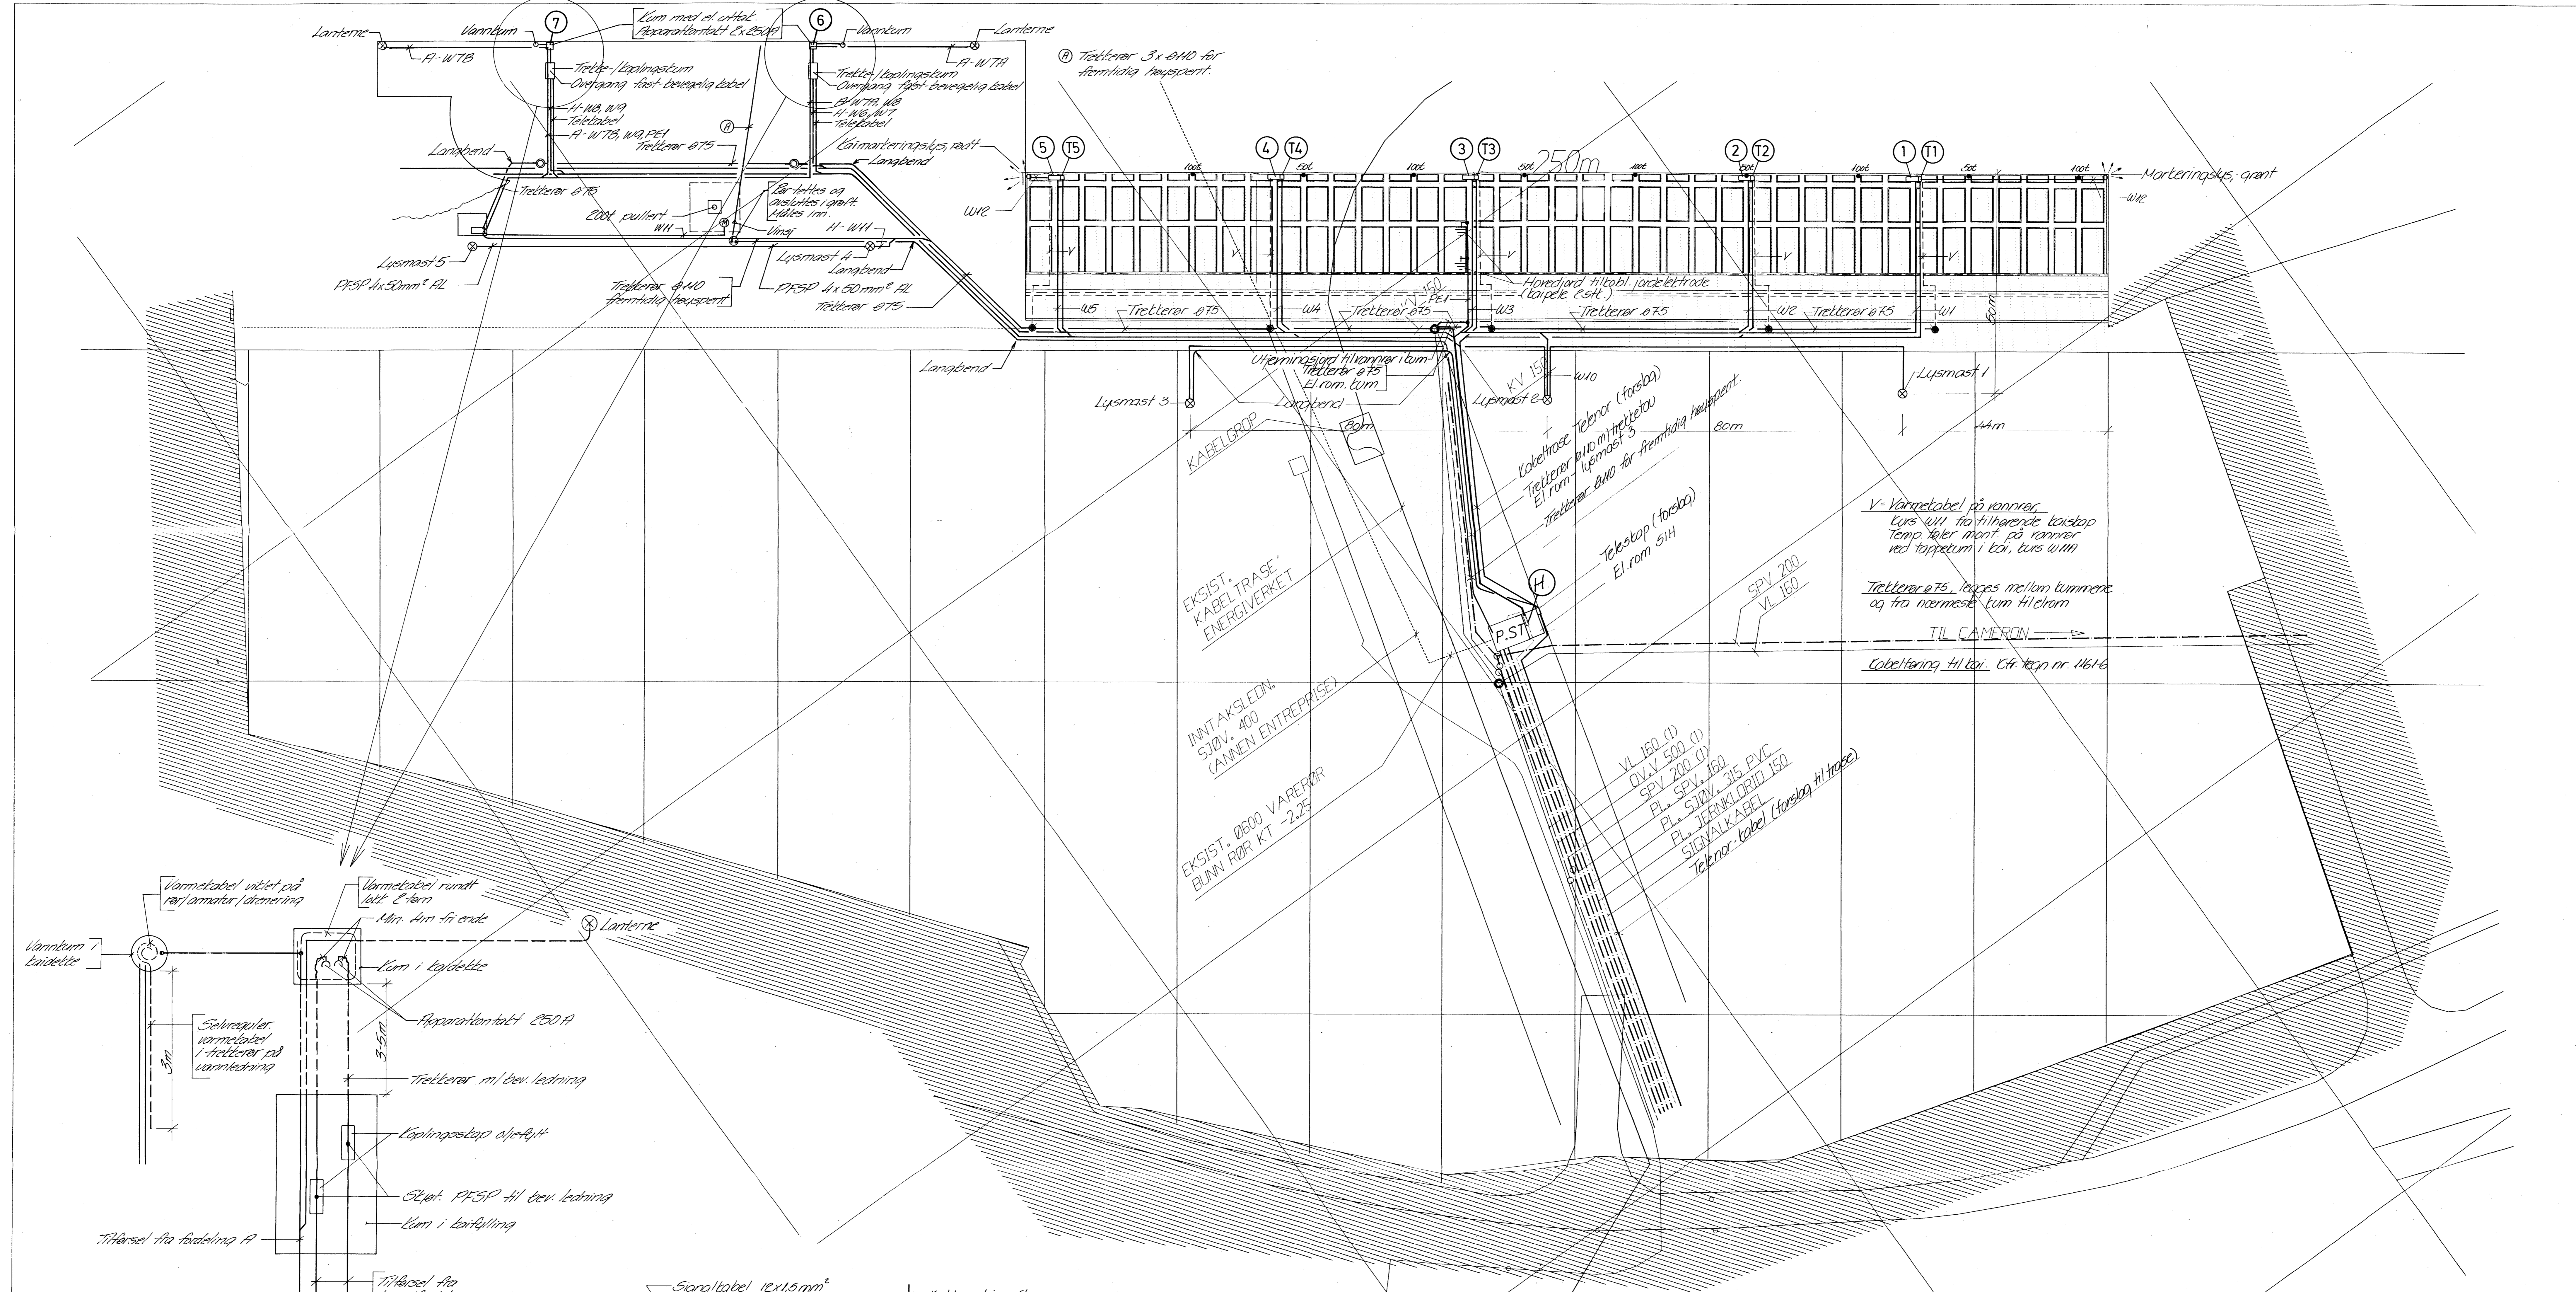

Prinsipp installasjon kai

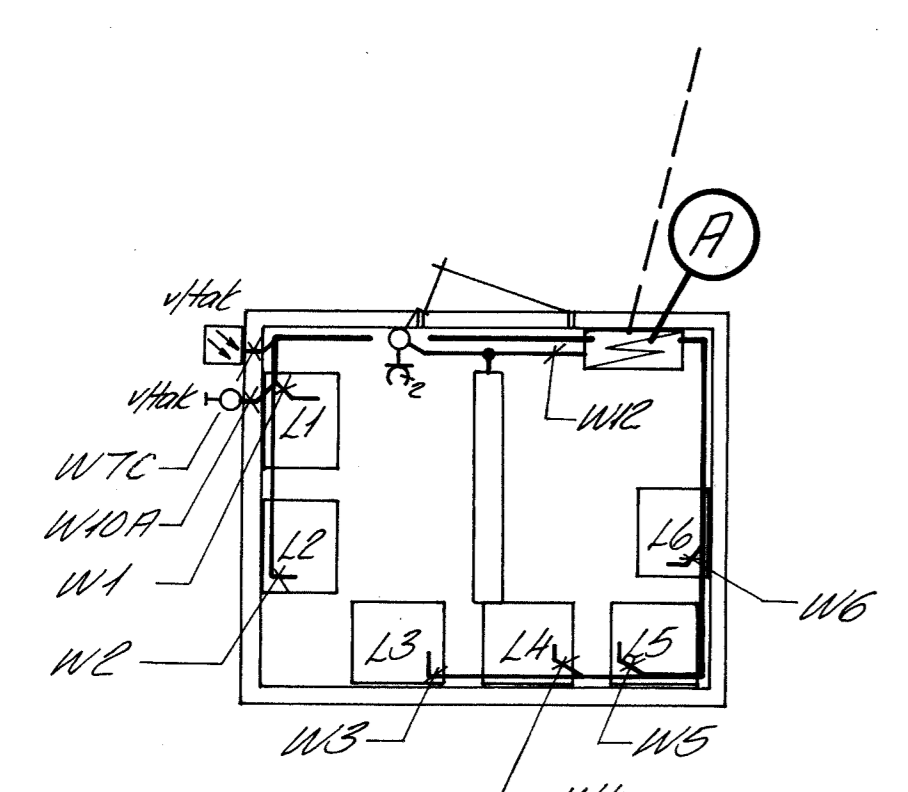

Bygg for antiferrosprosianlegg
Mål 1:50

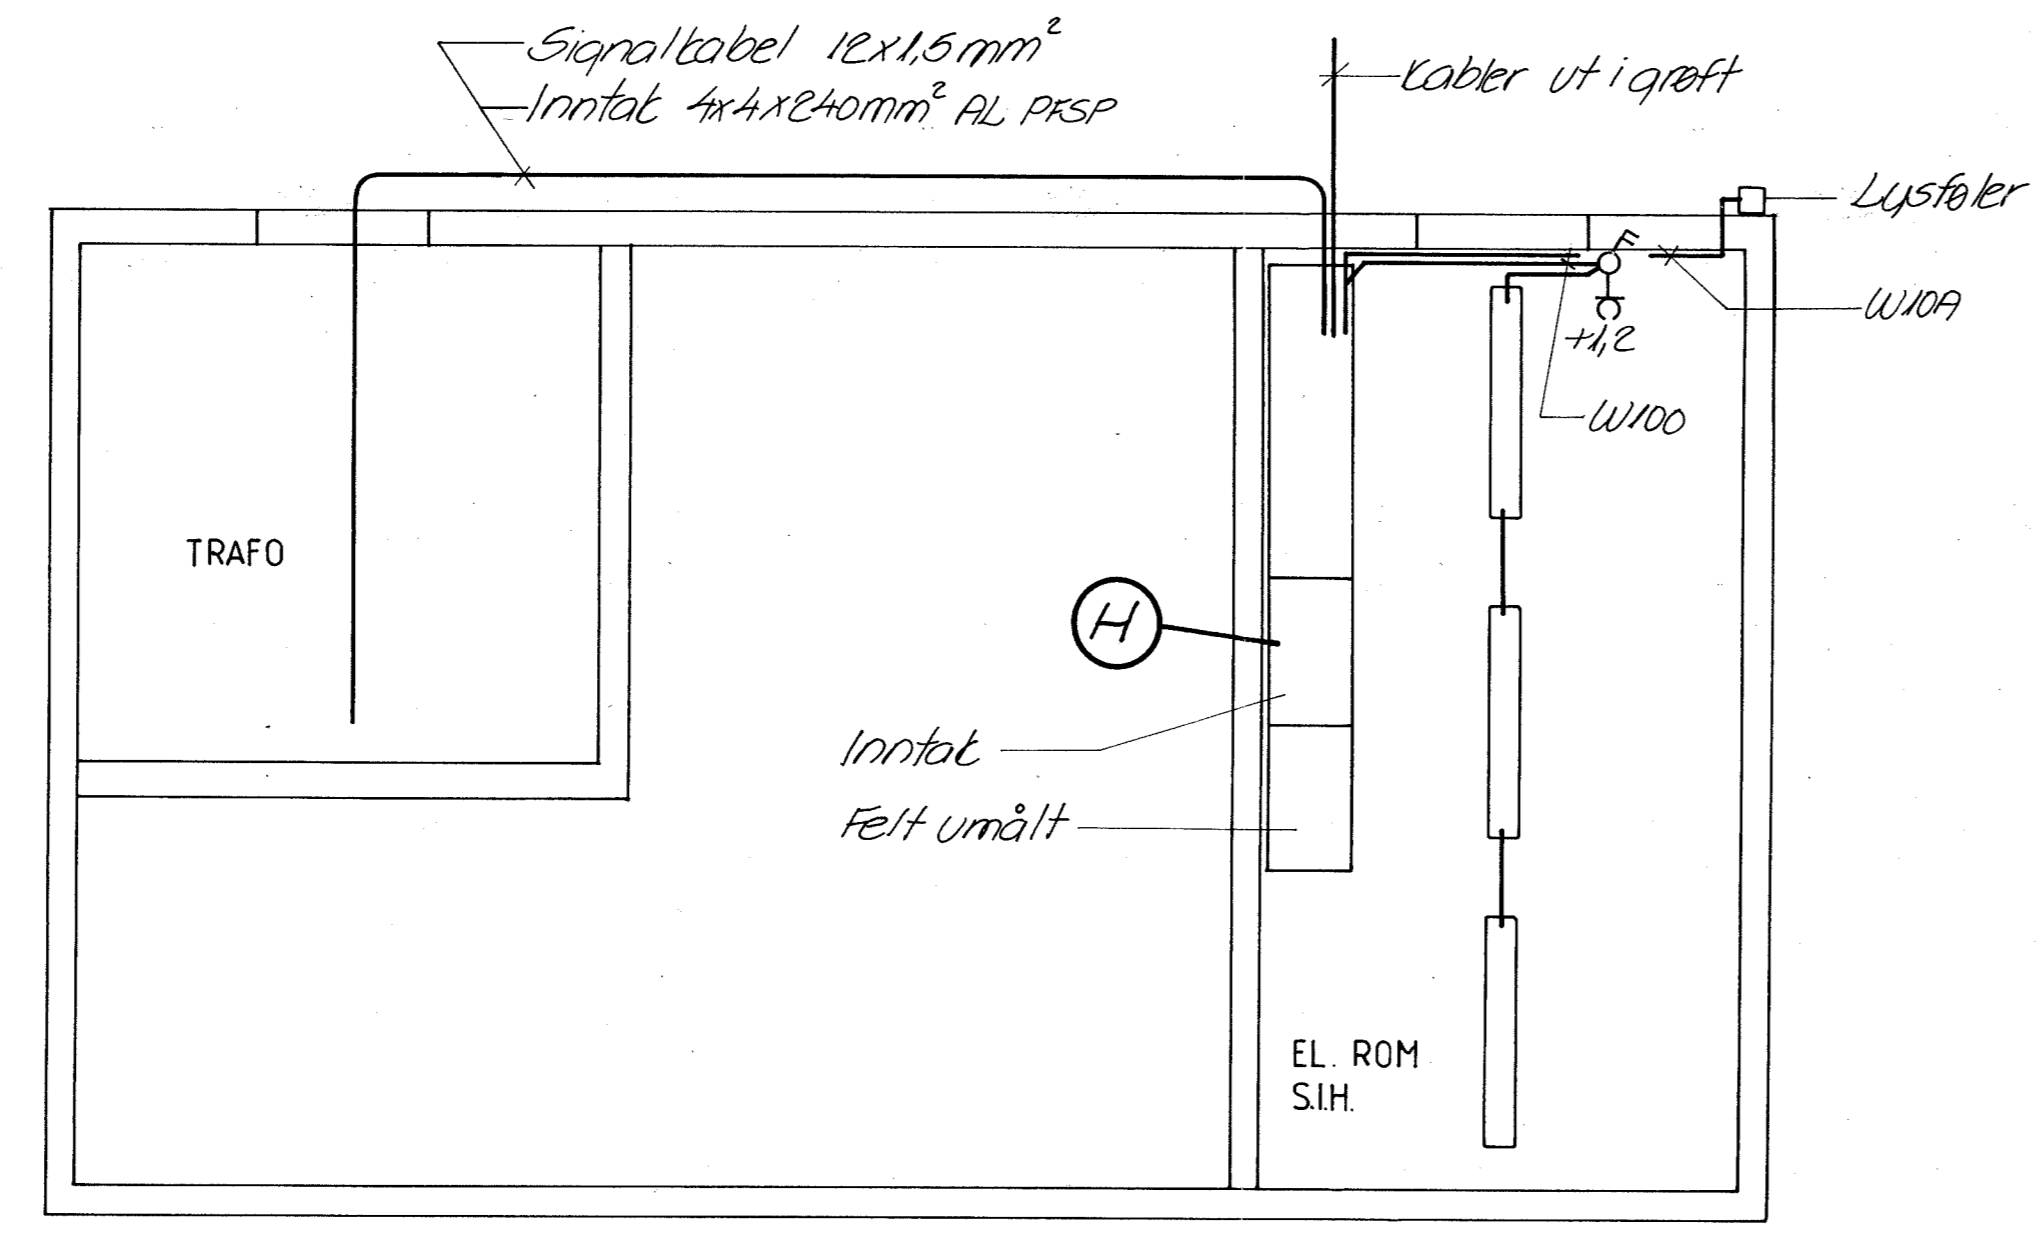

Mål 1:50
El installasjoner i el rom

(I) = Disse rørene er lagt inn eller oppgitte koordinater.

D 09.03.00	Brent Spor kai	TS
C 24.08.95	Inntegnet trekkerer ø10 fra el rom til lysmast 3	GS
B 09.08.95	Inntegnet trekkerer ø75 hovedjard signalkabel	GS
A 07.08.95	ARBEIDSTEGNING	GS
REV. DATO	KORREKTUR	SIEN KONTR.
S.I.H. KAIUTBYGGING MEKJARVIK		D. NR.: 1161
Områdeplan kai el. installasjoner		MÅL: 1:500
KONTR.:		TEGN: 12.05.95 G.S.
Saksbehandler: O.A.K.		SAKSBEH: O.A.K.
KUNDE: MJEDELDE OG JOHANNESSEN A/S		D. NR./TEGN. NR.: 1161-5
Rådgivende ingeniør i elektrobransjen		REV.:
Nedre Bangsg. 3, 4014 Stavanger, Telefon: 51 89 40 80, Telefax: 51 89 40 24		ERST. FOR:

D 02.08.95	Passert dim på rør, inntegn. eks. rør	RH
C 30.05.95	INNTEGNET LEDNING FRA ELF	RH
B 11.05.95	Inntegnet kummer for vanntilf.	RH
A 28.02.95	Ny utsendelse	R.H.
MEKJARVIK KAIANLEGG		
VVS- PLAN		
UTENDØRS ANLEGG		
Til: Ommund Ba		
S. Trondseth		
TORSGVEIEN 18A		
4014 STAVANGER		
TELEFON: 51 56 50 20		
TELEFAX: 51 56 50 21		
10.08.95		
08660	1:500	3900
		D