


# Helipad

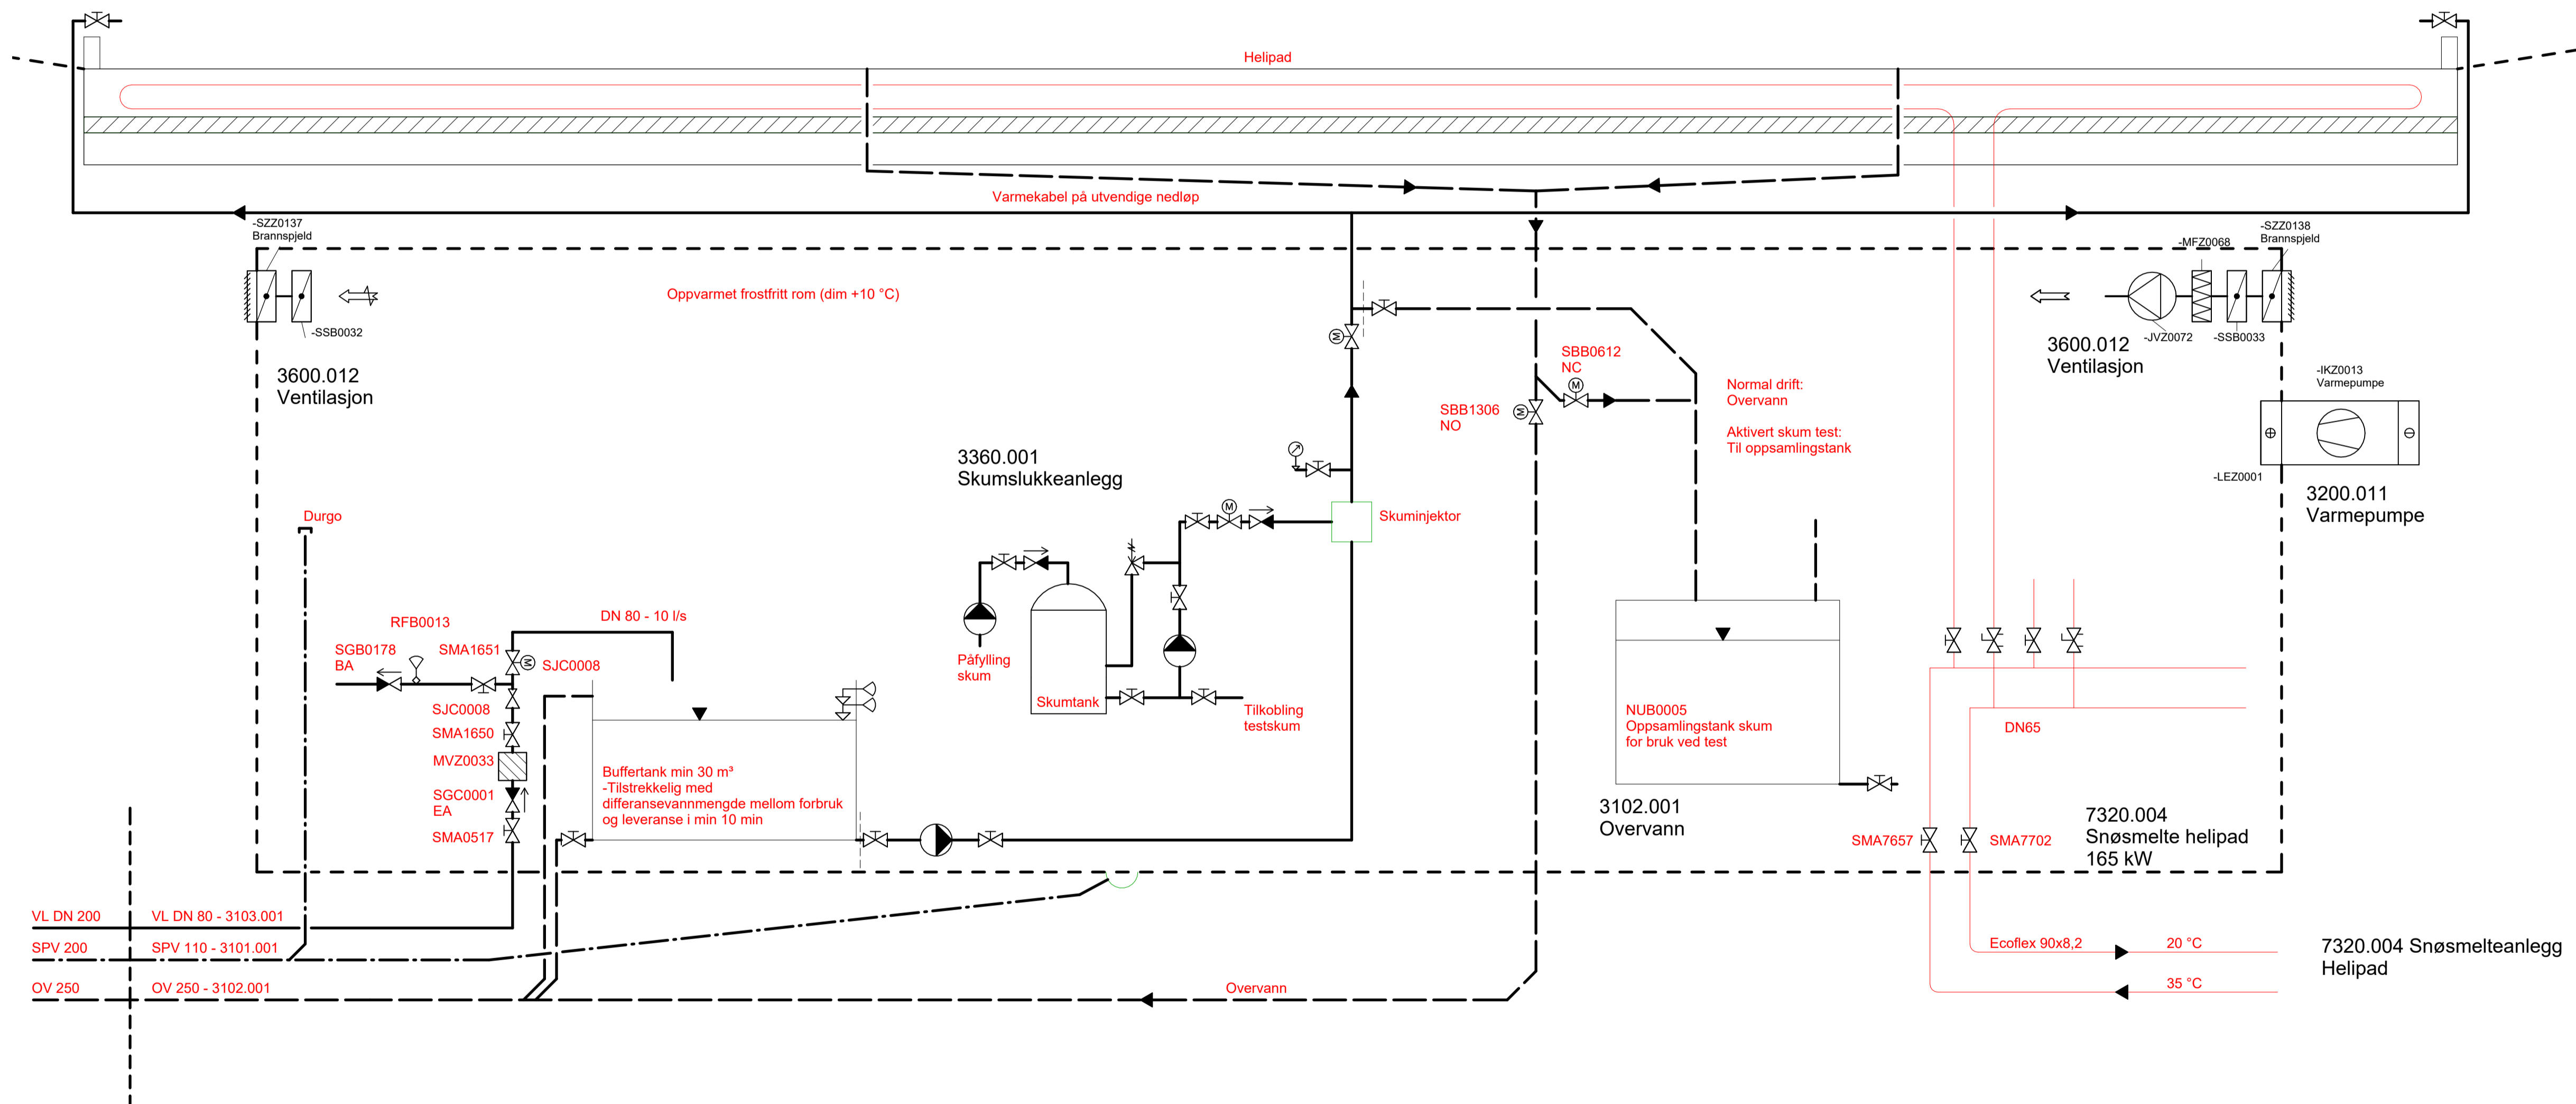


1	22.09.23	Tilbudstegning		JOSE	OSI	OSI
Rev.	Dato	Tilbudstegning	Beskrivelse	Tegn.	Kontr.	Godkj.

Byggnr.	Område	Etasje	Fag	Fagkode	Tg.type	Lepnr.	Rev.	Teg.status
							1	I

**1280-0-00-V-300-70-001**

- Prosjektører:
- ARK: Arkitema Architects, St. Olavs Gate 27, 0166 Oslo +47 22 99 44 50
  - LARK: Arkitema Architects, St. Olavs Gate 27, 0166 Oslo +47 22 99 44 50
  - RATIO: Drammensveien 130, 0277 Oslo +47 41 52 1111
  - RIVA: COWI A/S, Otto Nielsens veg 12, 7052 Trondheim +47 02694
  - RIB: COWI A/S, Otto Nielsens veg 12, 7052 Trondheim +47 02694
  - RIBRA: COWI A/S, Otto Nielsens veg 12, 7052 Trondheim +47 02694
  - RIAAku: COWI A/S, Otto Nielsens veg 12, 7052 Trondheim +47 02694
  - RIV: COWI A/S, Otto Nielsens veg 12, 7052 Trondheim +47 02694
  - RIG: COWI A/S, Otto Nielsens veg 12, 7052 Trondheim +47 02694

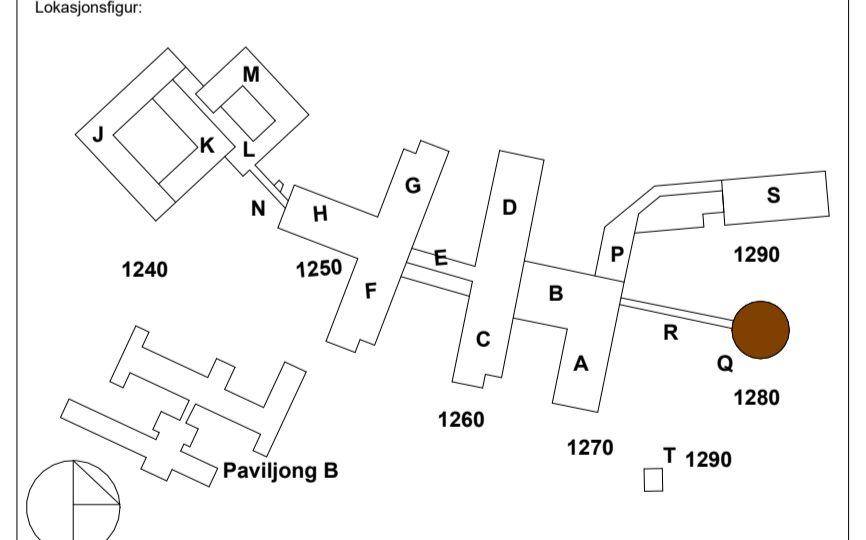

**SNR - Sjukehuset Nordmøre og Romsdal**  
G.nr: 60 / B.nr.: 45

Tilskaffer:

Entreprenør:

Fase:	Anbud	Tegnet:	JOSE	Kontrollert:	OSI	Godkjent:	OSI
Prosjekt nr.:	4212106	Prosjekt nr. for prosj.:	A229827	Dato opprettet:	31.08.23	Målestokk:	-
Format:	A1						

**Systemskjema helipad**  
System 3102.001, 3200.011, 3360.001, 3600.012 og 7320.004

Byggnr.	Område	Etasje	Fag	Bygn.delskode	Tg.type	Lepnr.	Rev.	Teg.status
							1	I

**1280-0-00-V-300-70-001**