

Tele leveres, monteres og kobles av 4001

Fiberkabel trekkes inn fra HKR 1270 og termineres i skap


Family Name	RefCompType
Data - AP WiFi - Assesspunkt	DAZ.004
Data - AP WiFi - Lin-Anenne	DRA.002
Data - Dobbel Inntret	UDA.004
Data - Dobbel uterapilgende	UDA.001
Data - Enkel uterapilgende	UDA.002
Data - Enkel Inntret	UDA.003
Aktivering - Alarmpanel	LAZ.011
Pasientsignal - Sengpanel Pasientignal	DAZ.009
Pasientignal - Tekkranse	DAZ.010
Pasientignal - Alurknapp	DAZ.007
Pasientignal - Romsdisplay	DAZ.008
Pasientignal - MinDisplay	DAZ.011
Indium slettef arterne	DAZ.005
Porttelefon - Samtaleapparat	OTZ.009
Data - Intercom	OTZ.008
Skiring - Adgangskontroll Kortleser	RKZ.001
Skiring - Grensenittboks	DUZ.004
Skiring - Kamera 360	RAA.008
Skiring - Kamera fast	RAA.006
Skiring - Lukket L&st	DUZ.003
Skiring - Overfallsalarm Sensor	OUH.001
Skiring - Sireneforstyring - SS	XTZ.001
Skiring - Adgangskontroll Nedgprer KAC	XSF.005
Driftledningsnet	KAE.001
Apneknapp beroringstfri uterapilgende	XSF.020
Apneknapp beroringstfri	XSF.002
Apneknapp Hvgstet	XSF.007
Skiring - D&rtforing Gr&nn lampe	XXZ.015
Skiring - D&rtforing Oranje lampe	XXZ.016
Skiring - D&rtforing R&d lampe	XXZ.017
Akutalarm - Emergency Call Receiver	DUJ.001
Skiring - Demode	DUZ.001
Skiring - Hensode S-Node	DUZ.002
Skiring - Sentral Adgangskontroll	OSA.004
Skiring - Gateway Forenk&lt kortleser	DUZ.005
Pasientignal - koblingsboks	DUJ.003
Antenne mobiltelefon	DAZ.016
Slettef-terminal	DAZ.015
Kv&elramme fiber	FSF.019
Intercom - Mini	OTZ.015
Skiring - GW ps&lt;arterne (DUZ 005)	NA
Skiring - Alarmsender	OSA.015
Skiring - Overfallsalarmtranses&lt	RKZ.005
Skiring - IR-detektor (mob&ltlar / sensor)	RBA.006 / 007
Skiring - PIR	RBA.008

Rev	Bygget	Rev	Bygget
02	19.04.24	01	19.04.24
01	20.11.23	00	20.11.23

- Prosjektinformasjon:
- ARK: Arkitema Antenna, St. Olavs Gate 27, 0165 Oslo, +47 22 98 44 50
  - ARK: ARKO Driftsentral, 0165 Oslo, +47 22 98 44 50
  - RIB: COWI AS, Ole Holtenes veg 12, 0657 Trondheim, +47 73 59 10 00
  - RIB: COWI AS, Ole Holtenes veg 12, 0657 Trondheim, +47 73 59 10 00
  - RE: COWI AS, Ole Holtenes veg 12, 0657 Trondheim, +47 73 59 10 00
  - RVI: COWI AS, Ole Holtenes veg 12, 0657 Trondheim, +47 73 59 10 00

**Arkitema** **Ratio** **COWI**

Cor Address gate 30, 0257 Oslo, +47 22 98 44 50 | Oslomestruken 135, 0257 Trondheim, +47 73 59 10 11 | Ole Holtenes veg 12, 0657 Trondheim, +47 73 59 10 00

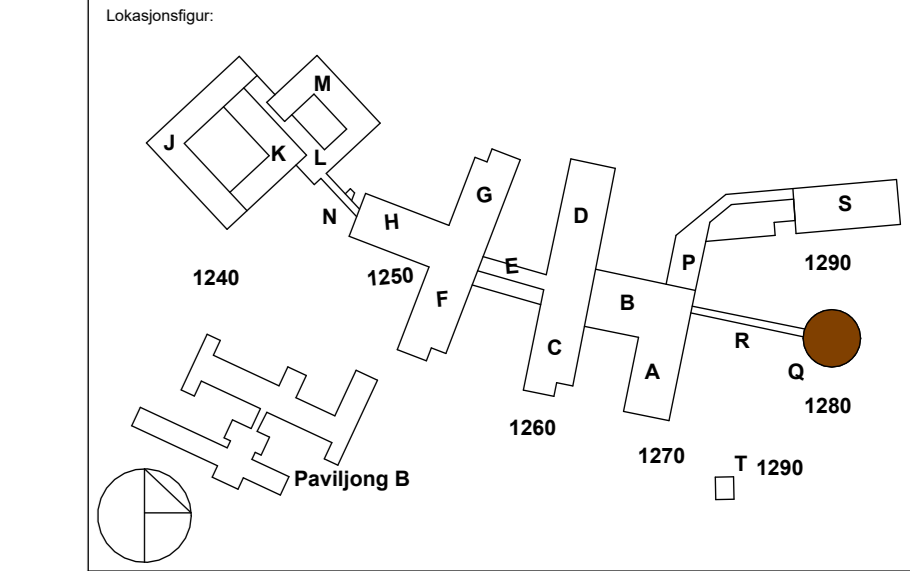

**SNR - Sjukhuset Nordm&lt;re og Romsdal**  
G.nr: 60 / B.nr.: 45

Prosjekt: SYKEHUSBYGG | Helse M&lt;re og Romsdal

Prosjekt nr	Prosjekt for	Dato utgitt	Skala	Format
4212106	A229827	22.11.23	1:50	A0+1

**Tele**  
**Plan 01**  
**Kontrollomr&lt;de Q**