



Krav til feltmålt luftlydisolasjon for vegger (inkludert glassfelt).

- R_w 24 dB
- R_w 37 dB
- R_w 44 dB
- R_w 48 dB
- R_w 50 dB
- R_w 55 dB
- R_w + C₅₀₋₅₀₀₀ 58 dB

- - - Teknisk rom / sjaktvegg.

Krav til labmålt luftlydisolasjon for dører. R_w.

- 28dB
- 33dB
- 38dB
- 43dB


Lydkrav i lydplanene må sees i sammenheng med detaljer i akustikkrapport

Kommentarer:

- 1 Lydkrav rundt teknisk rom må avklares når støydata for teknisk utstyr foreligger

1	22.04.24	Oppdatert iht. revidert ARK-underlag	Nr.	KJBI / SVFO / KJBI
Rev.	Dato	Beskrivelse	Nr.	Saksh. / Sidem.k. / Oppdr.a.
Hareid kommune			Tegnet av	KJBI
Pålhaugen Omsorgsboliger			Sidemannskont.	SVFO
Lydplan - Plan 01 (Bygg 1 Hovudhus)			Fag	RIAK
			Dato	22-03-2024
			Målestokk	1:200
Oppdragsnr.		A280781	Status	Anbudsdokument
Tegningsnummer		AK01-Hh	Rev	1



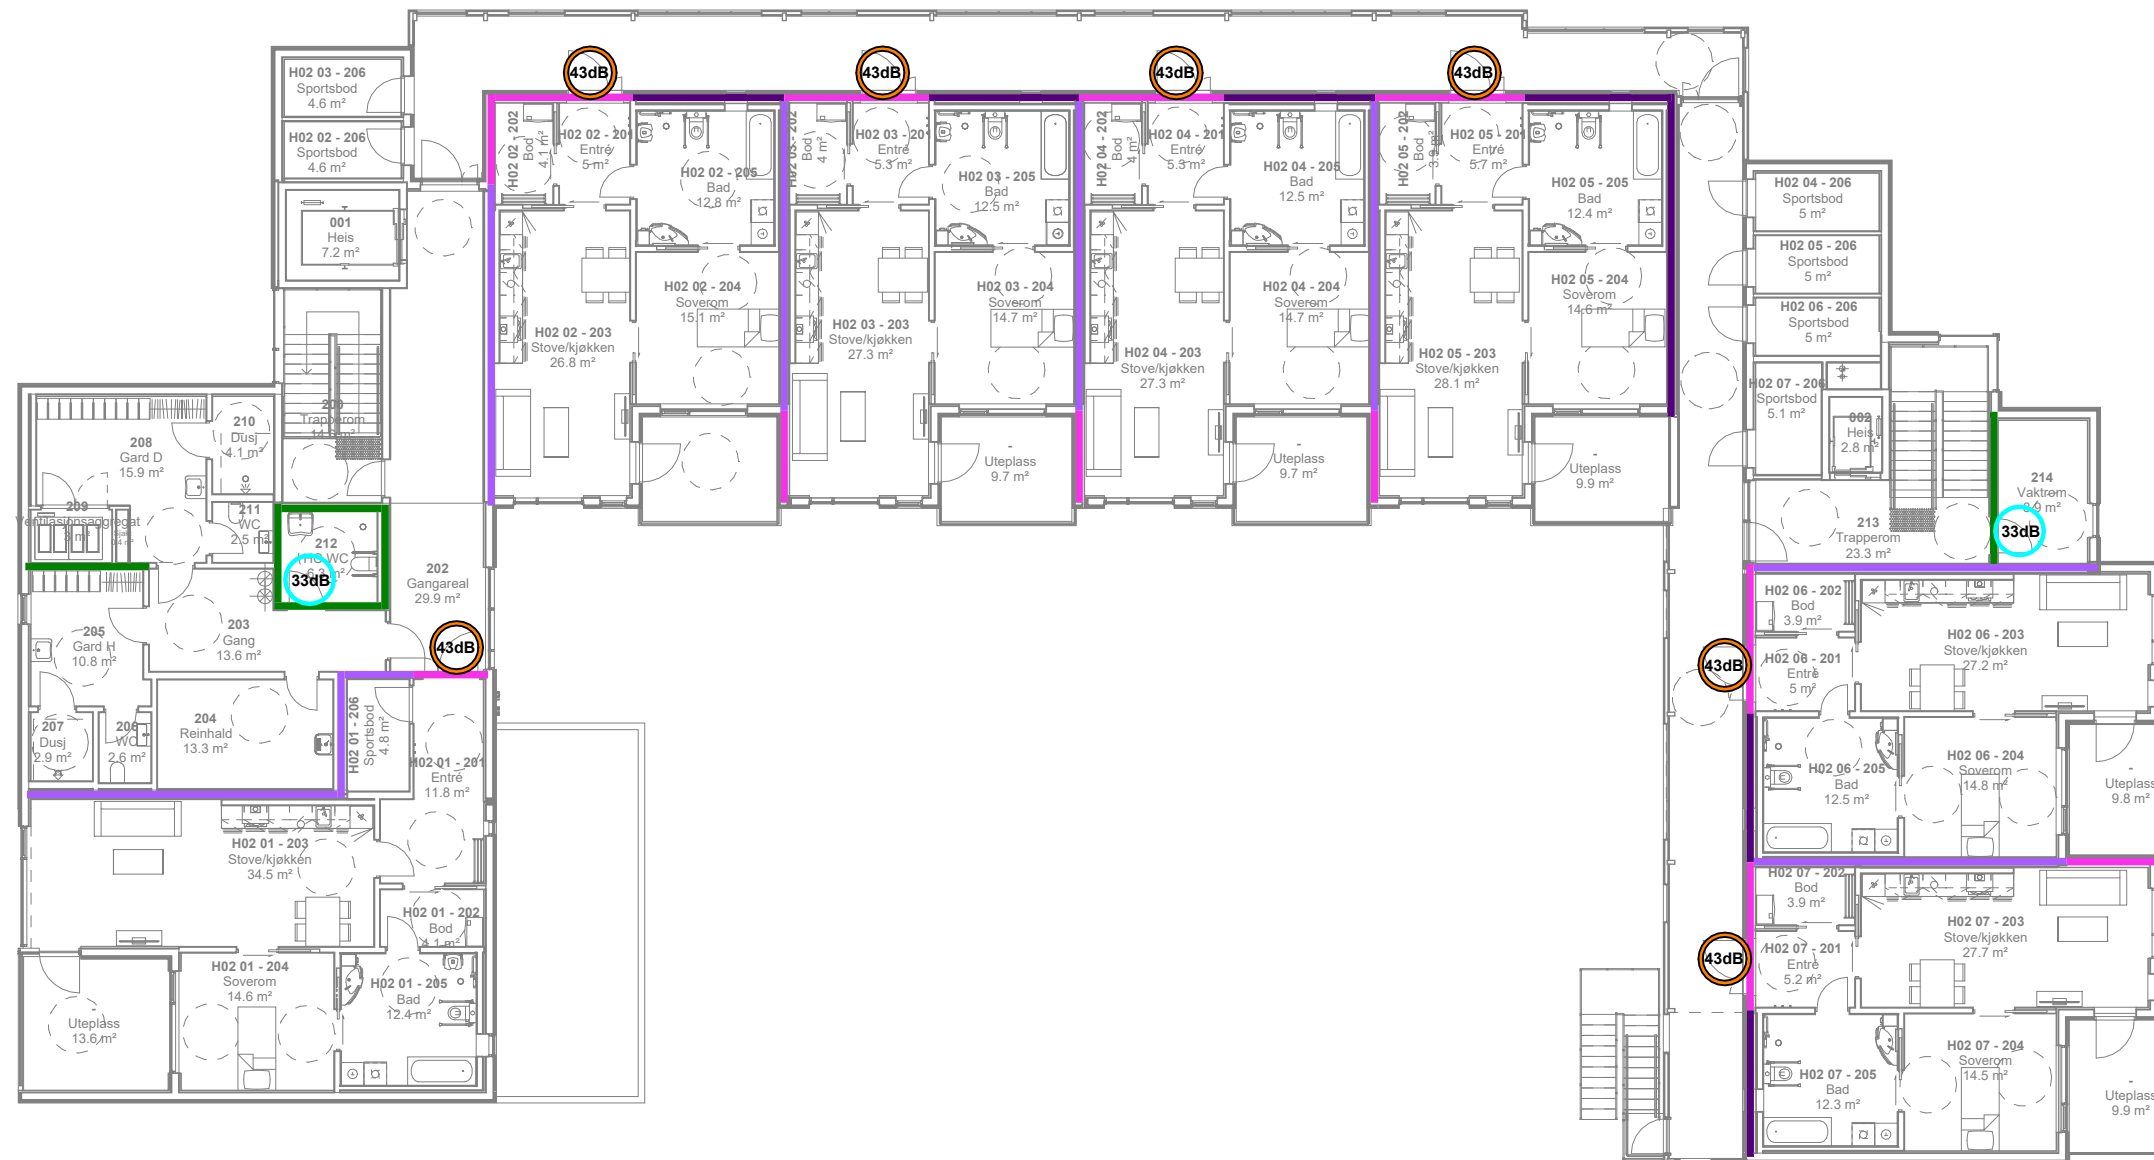

Krav til feltmålt luftlydisolasjon for vegger (inkludert glassfelt).

- R'_w 24 dB
- R'_w 37 dB
- R'_w 44 dB
- R'_w 48 dB
- R'_w 50 dB
- R'_w 55 dB
- R'_w + C₅₀₋₅₀₀₀ 58 dB

● ● ● Teknisk rom / sjaktvegg.

Krav til labmålt luftlydisolasjon for dører. R_w.

- 28dB
- 33dB
- 38dB
- 43dB

Lydkrav i lydplanene må sees i sammenheng med detaljer i akustikkrapport


Kommentarer:

- 1 Lydkrav rundt teknisk rom må avklares når støydata for teknisk utstyr foreligger


1	22.04.24	Oppdatert iht. revidert ARK-underlag	Nr.	KJBI / SVFO / KJBI
Rev.	Dato	Beskrivelse	Nr.	Saksh. / Saksbehandler
Hareid kommune			Tegnet av	KJBI
Pålhaugen Omsorgsboliger			Sidemannskont.	SVFO
Lydplan - Plan 02 (Bygg Hovudhus)			Fag	RIAK
			Dato	22-03-2024
			Målestokk	1:200
Oppdragsnr.		A280781	Status	Anbudsdokument
Tegningsnummer		AK02-Hh	Rev	1

COWI



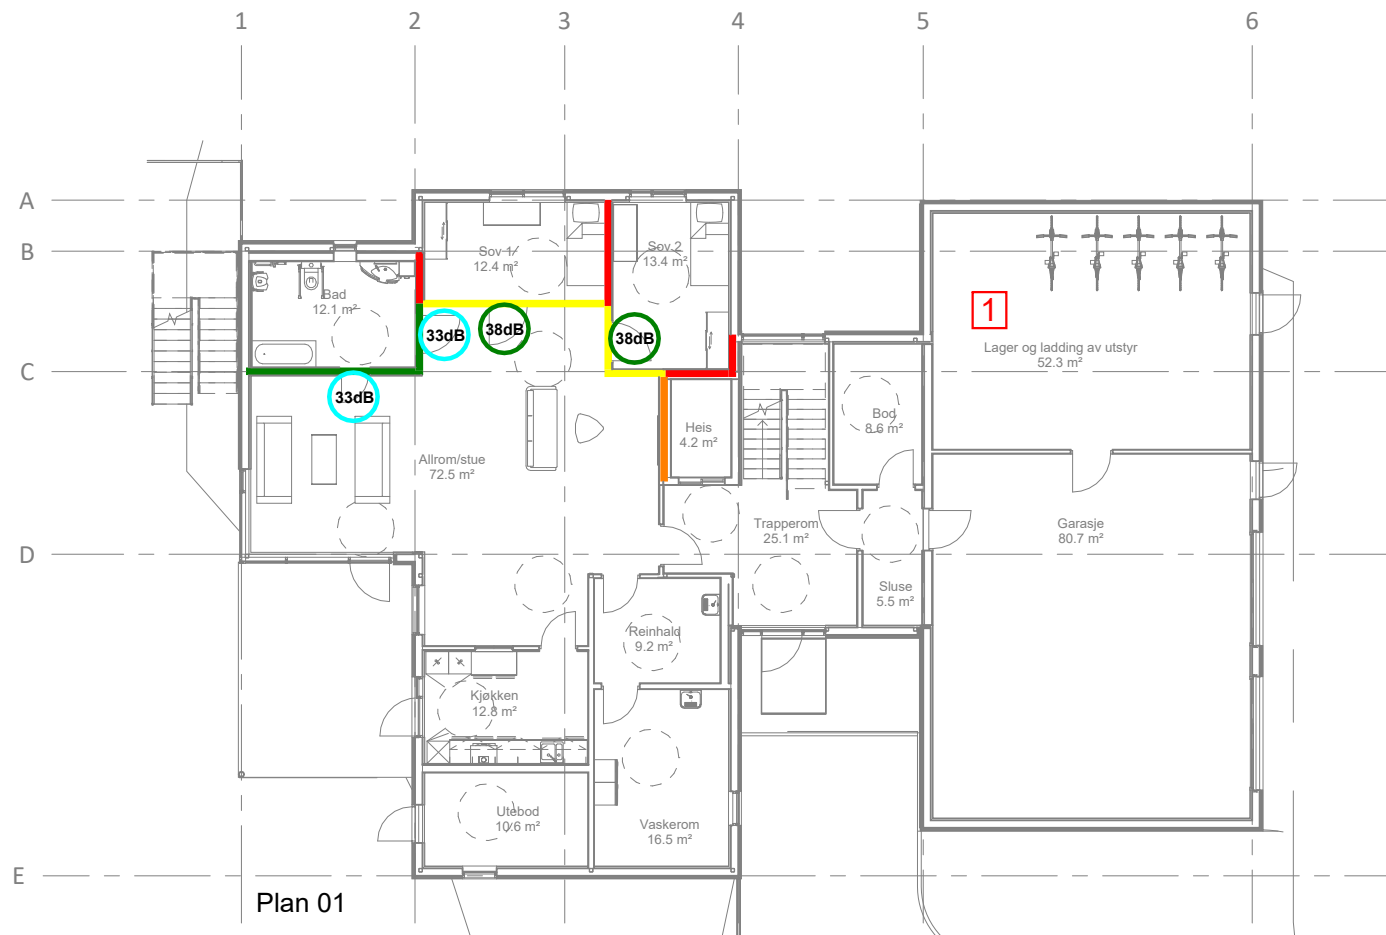

Plan 01

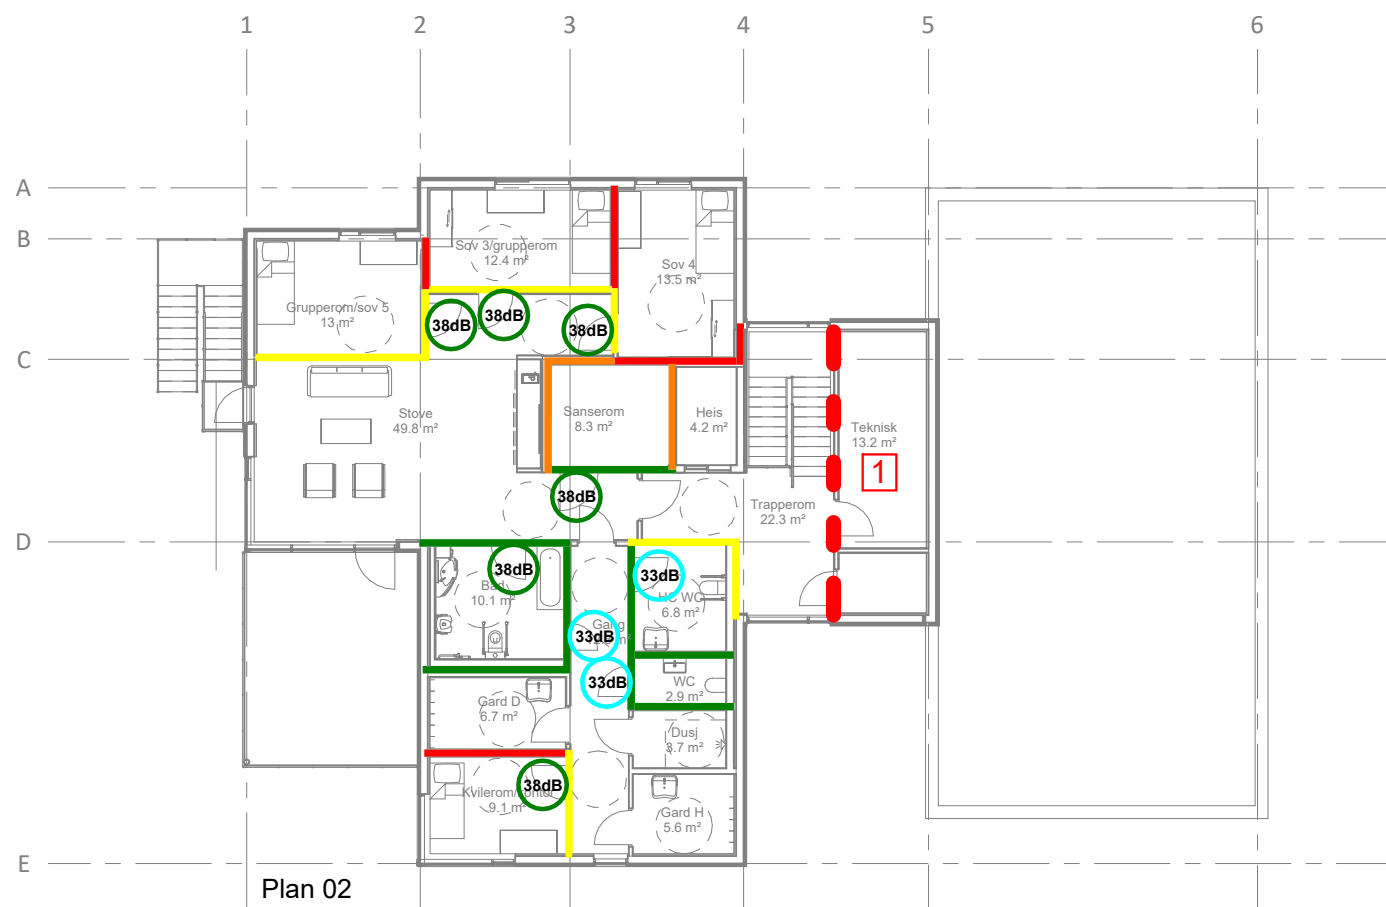

Plan 02

Krav til feltmålt luftlydisolasjon for vegger (inkludert glassfelt).

- R_w 37 dB
- R_w 44 dB
- R_w 48 dB
- R_w 52 dB

●●● Teknisk rom / sjaktvegg.

Krav til labmålt luftlydisolasjon for dører. R_w.

- 28dB
- 33dB
- 38dB
- 43dB

Lydkrav i lydplanene må sees i sammenheng med detaljer i akustikkrapport


Kommentarer:

- 1 Lydkrav rundt teknisk rom må avklares når støydata for teknisk utstyr foreligger


1	22.04.24	Oppdatert iht. revidert ARK-underlag	Nr.	KJBI / SVFO / KJBI
Rev.	Dato	Beskrivelse	Nr.	Sakab. / Sidem.k. / Oppdr.a.
Hareid kommune			Tegnet av	KJBI
Pålhaugen Omsorgsboliger			Saksbehandler	KJBI
Lydplan - Plan 01 og 02 (Bygg 2 Avlastning)			Sidemannskont.	SVFO
			Oppdragsansvarlig	KJBI
			Fag	RIAK
			Målestokk	1:200
			Dato	22-03-2024
Oppdraget:			Status	
A280781			Anbudsdokument	
Tegningsnummer			Rev	
AK01/02-Ab			1	

COWI



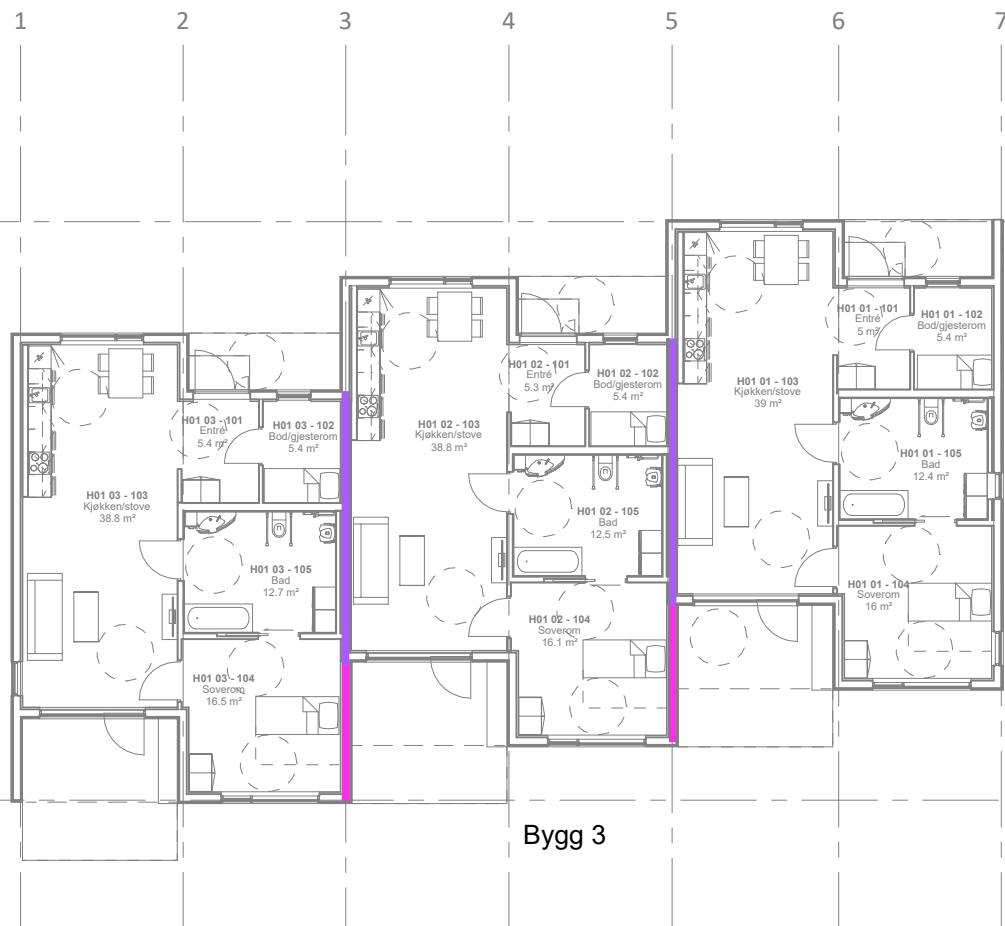

Bygg 3

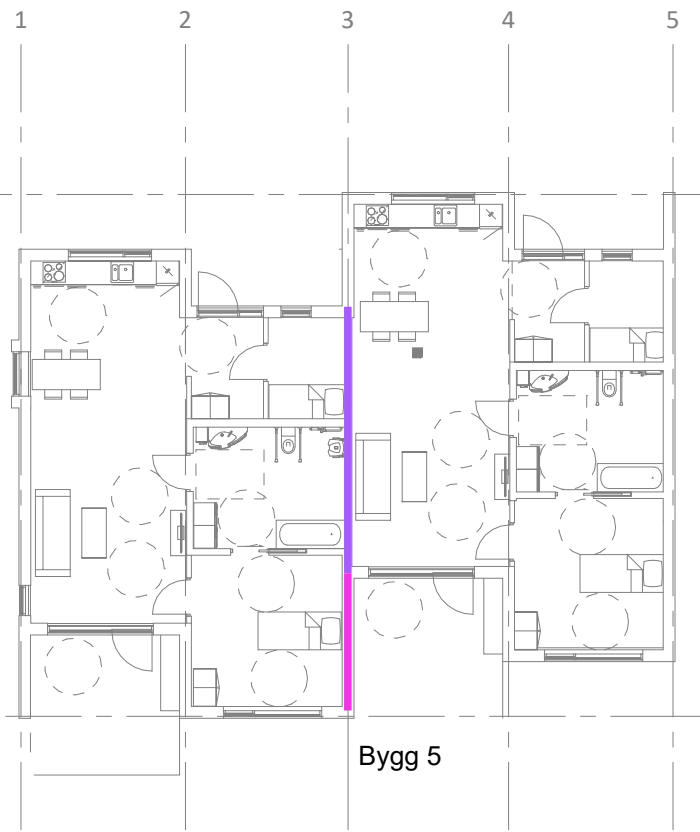

Bygg 5



Bygg 4

Krav til feltmålt luftlydisolasjon for vegger (inkludert glassfelt).

- R'_w 50 dB
- R'_w + C₅₀₋₅₀₀₀ 58 dB

Krav til labmålt luftlydisolasjon for dører. R'_w.

- 28dB
- 33dB
- 38dB
- 43dB

Lydkrav i lydplanene må sees i sammenheng med detaljer i akustikkrapport

1	22.04.24	Oppdatert iht. revidert ARK-underlag			KJBI / SVFO / KJBI
Rev	Dato	Beskrivelse	Nr	Sakab.	Saksbehandler
					KJBI
Hareid kommune			Tegnet av	KJBI	
Pålhaugen Omsorgsboliger			Sidemannskont.	SVFO	
Lydplan - Plan 01 (Bygg 3 - 5 Rekkehus)			Fag	RIAK	Målestokk
			Dato	22-03-2024	1:200
Oppdraget: A280781			Status	Anbudsdokument	
Tegningsnummer			AK01-Rh		1

COWI

