

Pålhaugen Bygg 1 Hovedhus 1.etg

Endelig plassering av bevegelsesdetektor på rom må avklares før montering.
Senger og møblering må tas i betraktning.

Tlf: 03060

03060@atea.no



Brannintegrasjon
Plassering ikke avklart.
Må stå i umiddelbar nærhet av
brannsentralens ESPA-
utgang.

Symbol	Beskrivelse	230V	UPS	POE	Ethernet
	Posisjonerings-varde	<input checked="" type="checkbox"/>	<input checked="" type="checkbox"/>		
	Blåtann gateway	<input checked="" type="checkbox"/>	<input checked="" type="checkbox"/>		1
	RoomMate	<input checked="" type="checkbox"/>			1
	Alarmtavle	<input checked="" type="checkbox"/>	<input checked="" type="checkbox"/>		1
	Brann-gateway X1	<input checked="" type="checkbox"/>	<input checked="" type="checkbox"/>		1
	Brann-gateway SC-1	<input checked="" type="checkbox"/>	<input checked="" type="checkbox"/>		1
	Helsebyggserver (2 x 230V)	<input checked="" type="checkbox"/>	<input checked="" type="checkbox"/>		2
	KNX Binæringang				
	KNX Rompanel				
	KNX PIR				
	KNX Magnetkontakt				

Notater:

Kunde: Hareid kommune
Prosjekt: Pålhaugen omsorgsbustader
Revisjon: 0

Sidenavn: Leil1etg
Designer: Ole Christian Hove
Opprettet: 25.03.2024 Side: 1 av 5
Endret: 3/25/2024 Printet: 3/25/2024

Filnavn: Atea A1 NO Velferd.vstx

Pålhaugen Bygg 1 Hovedhus 2.etg

Endelig plassering av bevegelsesdetektor på rom må avklares før montering.
Senger og møblering må tas i betraktning.

Tlf: 03060

03060@atea.no



Symbol	Beskrivelse	230V	UPS	POE	Ethernet
	Posisjonerings-varde	<input checked="" type="checkbox"/>	<input checked="" type="checkbox"/>		
	Blåtann gateway	<input checked="" type="checkbox"/>	<input checked="" type="checkbox"/>		1
	RoomMate	<input checked="" type="checkbox"/>			1
	Alarmtavle	<input checked="" type="checkbox"/>	<input checked="" type="checkbox"/>		1
	Brann-gateway X1	<input checked="" type="checkbox"/>	<input checked="" type="checkbox"/>		1
	Brann-gateway SC-1	<input checked="" type="checkbox"/>	<input checked="" type="checkbox"/>		1
	Helsebyggserver (2 x 230V)	<input checked="" type="checkbox"/>	<input checked="" type="checkbox"/>		2
	KNX Binæringang				
	KNX Rompanel				
	KNX PIR				
	KNX Magnetkontakt				

Notater:

Kunde: Hareid kommune
Prosjekt: Pålhaugen omsorgsbustader
Revisjon: 0

Sidenavn: Leil 2etg
Designer: Ole Christian Hove
Opprettet: 25.03.2024 Side: 2 av 5
Endret: 3/25/2024 Printet: 3/25/2024


Filnavn:
Atea A1 NO Velferd.vstx

Pålhaugen Bygg 2 Avlastning 1.etg

Endelig plassering av bevegelsesdetektor på rom må avklares før montering.
Senger og møblering må tas i betraktning.

Tlf: 03060

03060@atea.no

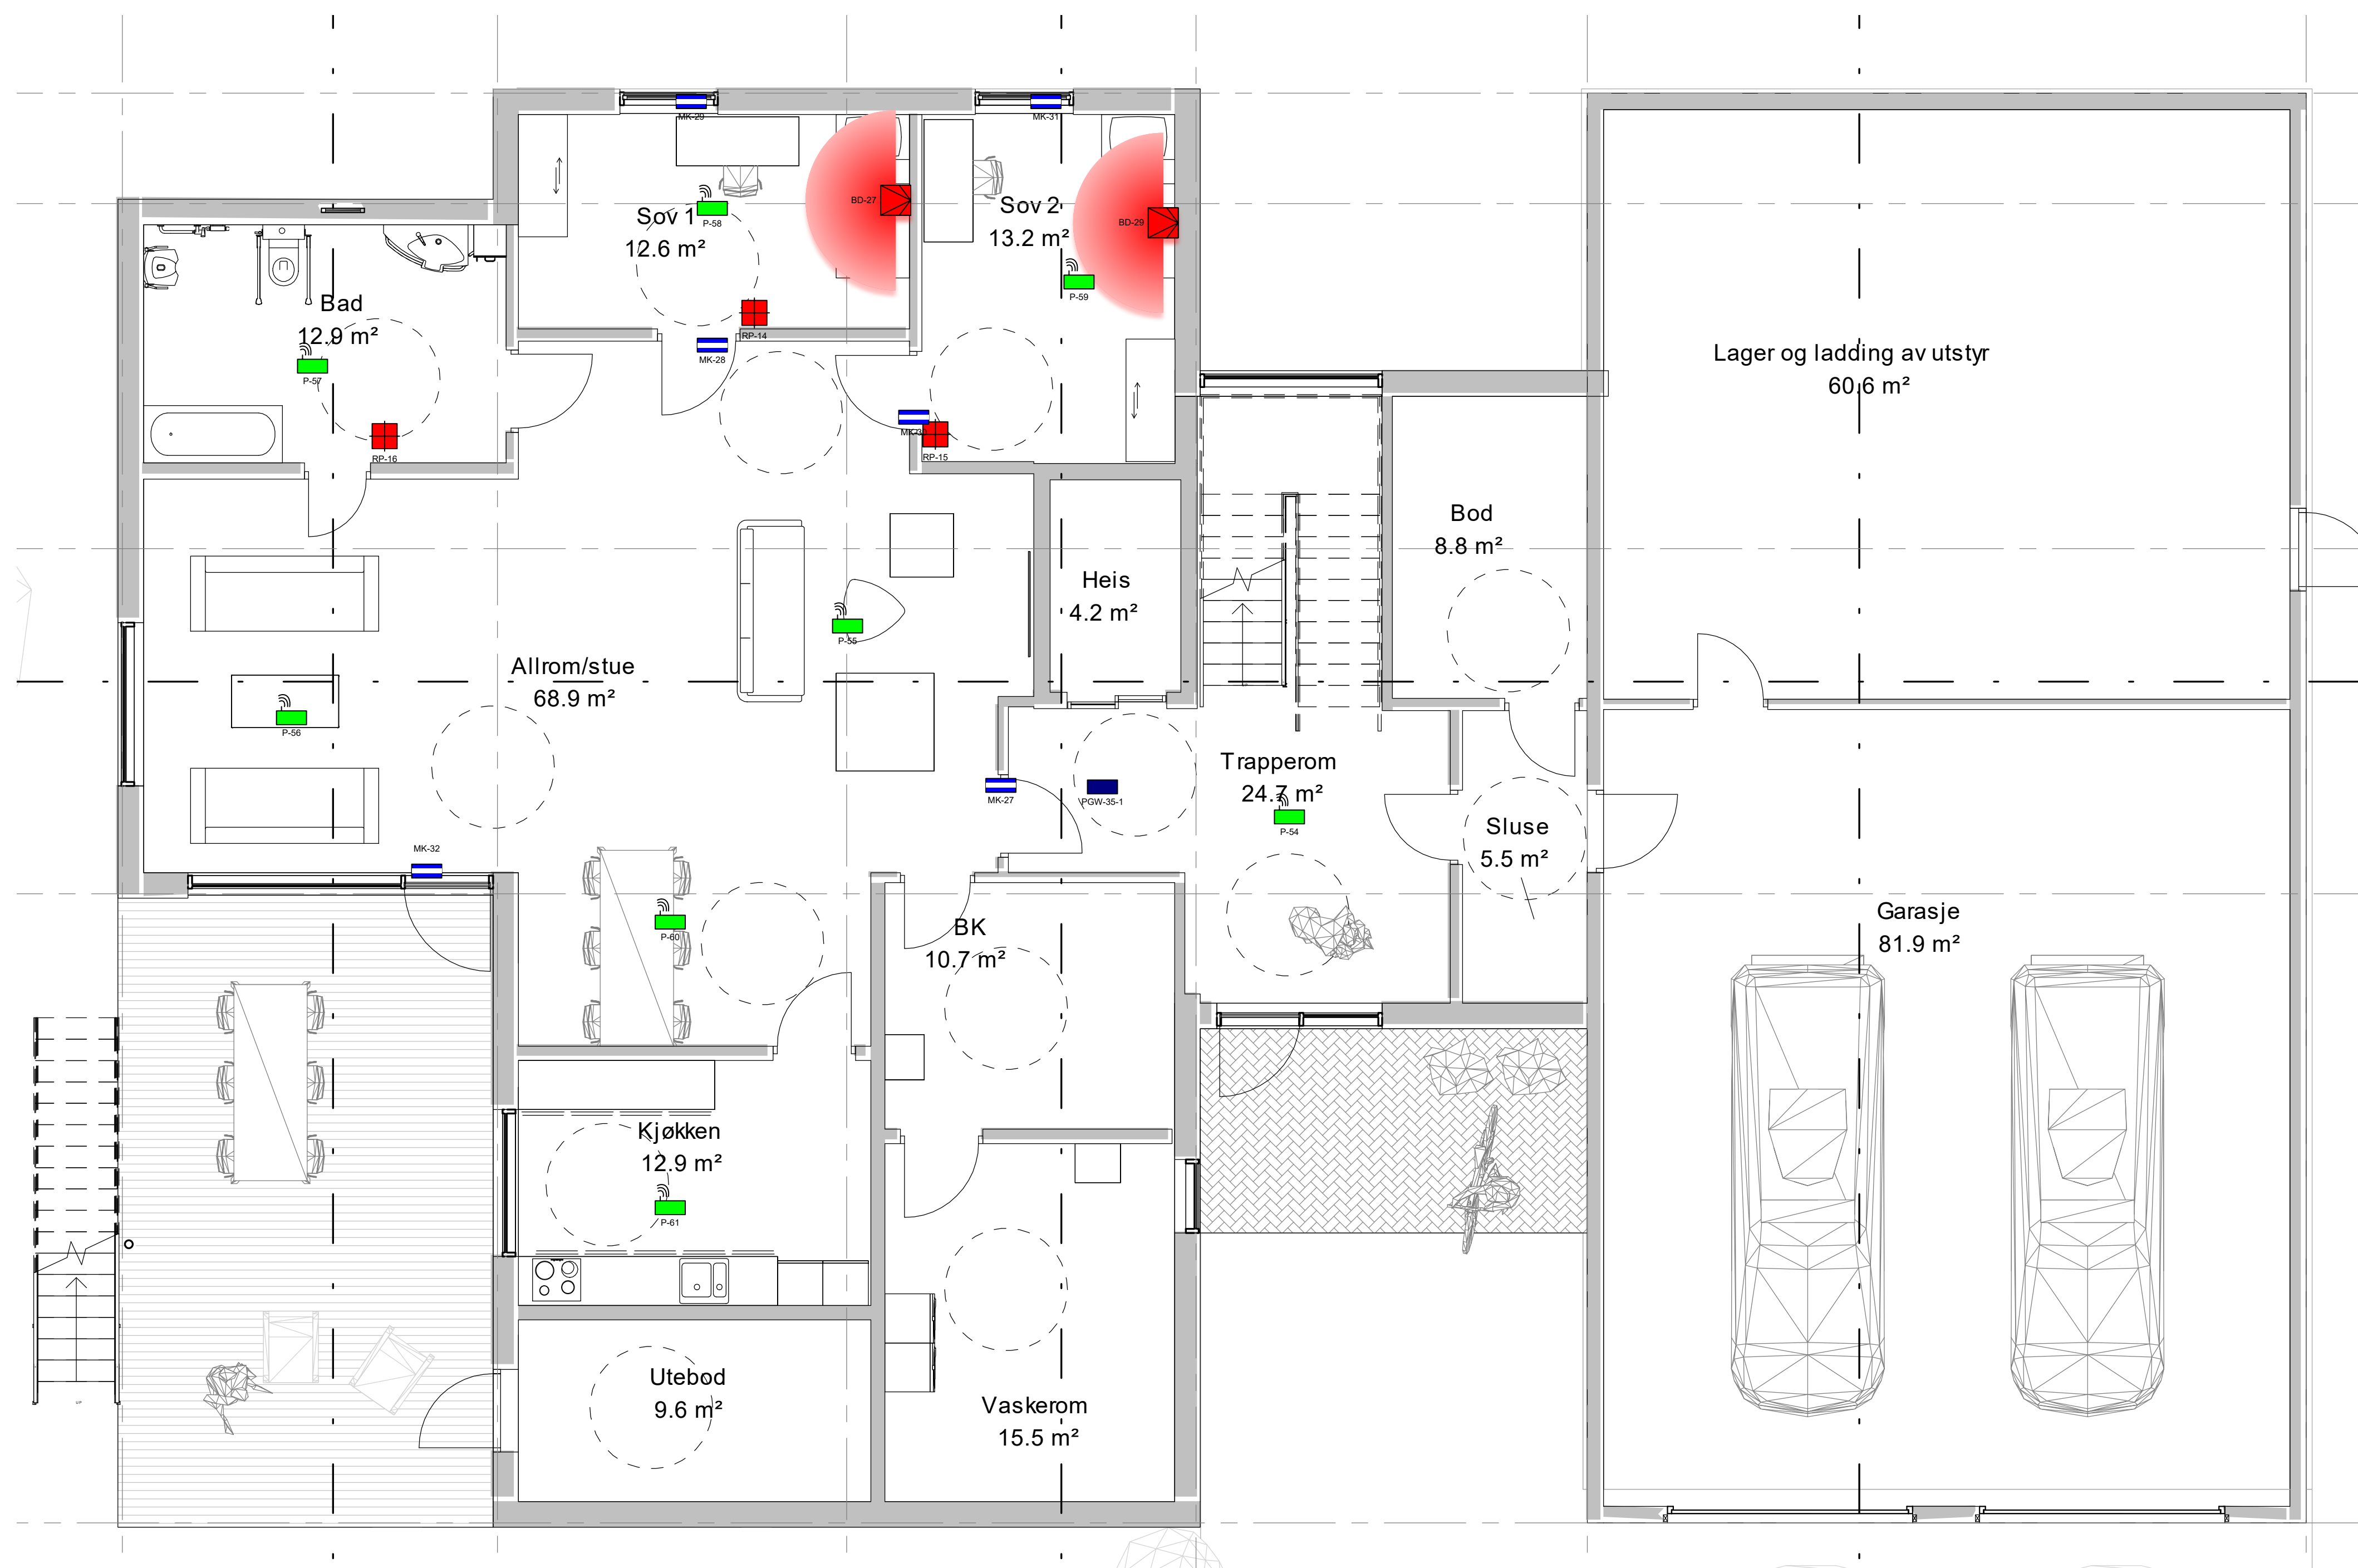

Symbol	Beskrivelse	230V	UPS	POE	Ethernet
	Posisjonerings-varde	<input checked="" type="checkbox"/>	<input checked="" type="checkbox"/>		
	Blåtann gateway	<input checked="" type="checkbox"/>	<input checked="" type="checkbox"/>		1
	RoomMate	<input checked="" type="checkbox"/>			1
	Alarmtavle	<input checked="" type="checkbox"/>	<input checked="" type="checkbox"/>		1
	Brann-gateway X1	<input checked="" type="checkbox"/>	<input checked="" type="checkbox"/>		1
	Brann-gateway SC-1	<input checked="" type="checkbox"/>	<input checked="" type="checkbox"/>		1
	Helsebyggserver (2 x 230V)	<input checked="" type="checkbox"/>	<input checked="" type="checkbox"/>		2
	KNX Binærinngang				
	KNX Rompanel				
	KNX PIR				
	KNX Magnetkontakt				

Notater:

Kunde: Hareid kommune
Prosjekt: Pålhaugen omsorgsbustader
Revisjon: 0

Sidenavn: Avlastn 1etg
Designer: Ole Christian Hove
Opprettet: 25.03.2024 Side: 3 av 5
Endret: 3/25/2024 Printet: 3/25/2024

Filnavn:
Atea A1 NO Velferd.vstx

Pålhaugen Bygg 2 Avlastning 2.etg

Endelig plassering av bevegelsesdetektor på rom må avklares før montering.
Senger og møblering må tas i betraktning.

Tlf: 03060

03060@atea.no



Symbol	Beskrivelse	230V	UPS	POE	Ethernet
	Posisjonerings-varde	<input checked="" type="checkbox"/>	<input checked="" type="checkbox"/>		
	Blåtann gateway	<input checked="" type="checkbox"/>	<input checked="" type="checkbox"/>		1
	RoomMate	<input checked="" type="checkbox"/>			1
	Alarmtavle	<input checked="" type="checkbox"/>	<input checked="" type="checkbox"/>		1
	Brann-gateway X1	<input checked="" type="checkbox"/>	<input checked="" type="checkbox"/>		1
	Brann-gateway SC-1	<input checked="" type="checkbox"/>	<input checked="" type="checkbox"/>		1
	Helsebyggserver (2 x 230V)	<input checked="" type="checkbox"/>	<input checked="" type="checkbox"/>		2
	KNX Binæringang				
	KNX Rompanel				
	KNX PIR				
	KNX Magnetkontakt				

Notater:

Kunde: Hareid kommune
Prosjekt: Pålhaugen omsorgsbustader
Revisjon: 0

Sidenavn: Avlastn 2etg
Designer: Ole Christian Hove
Opprettet: 25.03.2024 Side: 4 av 5
Endret: 3/25/2024 Printet: 3/25/2024

Filnavn:
Atea A1 NO Velferd.vstx

