


**TEGNINGSFORKLARING LYDKRAV**

- $R_w \geq 70$  dB
- $R_w \geq 60$  dB
- $R_w \geq 55$  dB
- $R_w \geq 52$  dB
- $R_w \geq 50$  dB (med dørforbindelse)
- $R_w \geq 48$  dB
- $R_w \geq 44$  dB
- $R_w \geq 39$  dB (med dørforbindelse)
- $R_w \geq 37$  dB
- $R_w \geq 35$  dB (med dørforbindelse)
- $R_w \geq 34$  dB (med dørforbindelse)
- $R_w \geq 24$  dB (med dørforbindelse)
- $R_w \geq 25$  dB (sjaktvegg)

Lydkrav dør  $R_w \geq XX$  dB

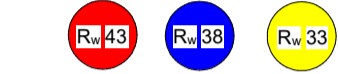

Ingen lydkrav dør



Lydkrav vindu  $R_w + C_w \geq 32$  dB




**MERKNADER:**

Akustikktegninger er ikke en arbeidstegning, og må således leses sammen med lydkrav angitt i Premissrapport akustikk for Bygg 123, som har forrang. Lydkodingen gjelder for innvendige vegger og dører.

$R_w$  (dB): Feltmålt luftlydisolasjon (inkl. glassfelter og dører der det er aktuelt)  
 $R_w$  (dB): Laboratiemålt luftlydisolasjon for dører

Akustikktegninger er utarbeidet med utgangspunkt i ARK-tegning, lastet ned 07.04.2024.

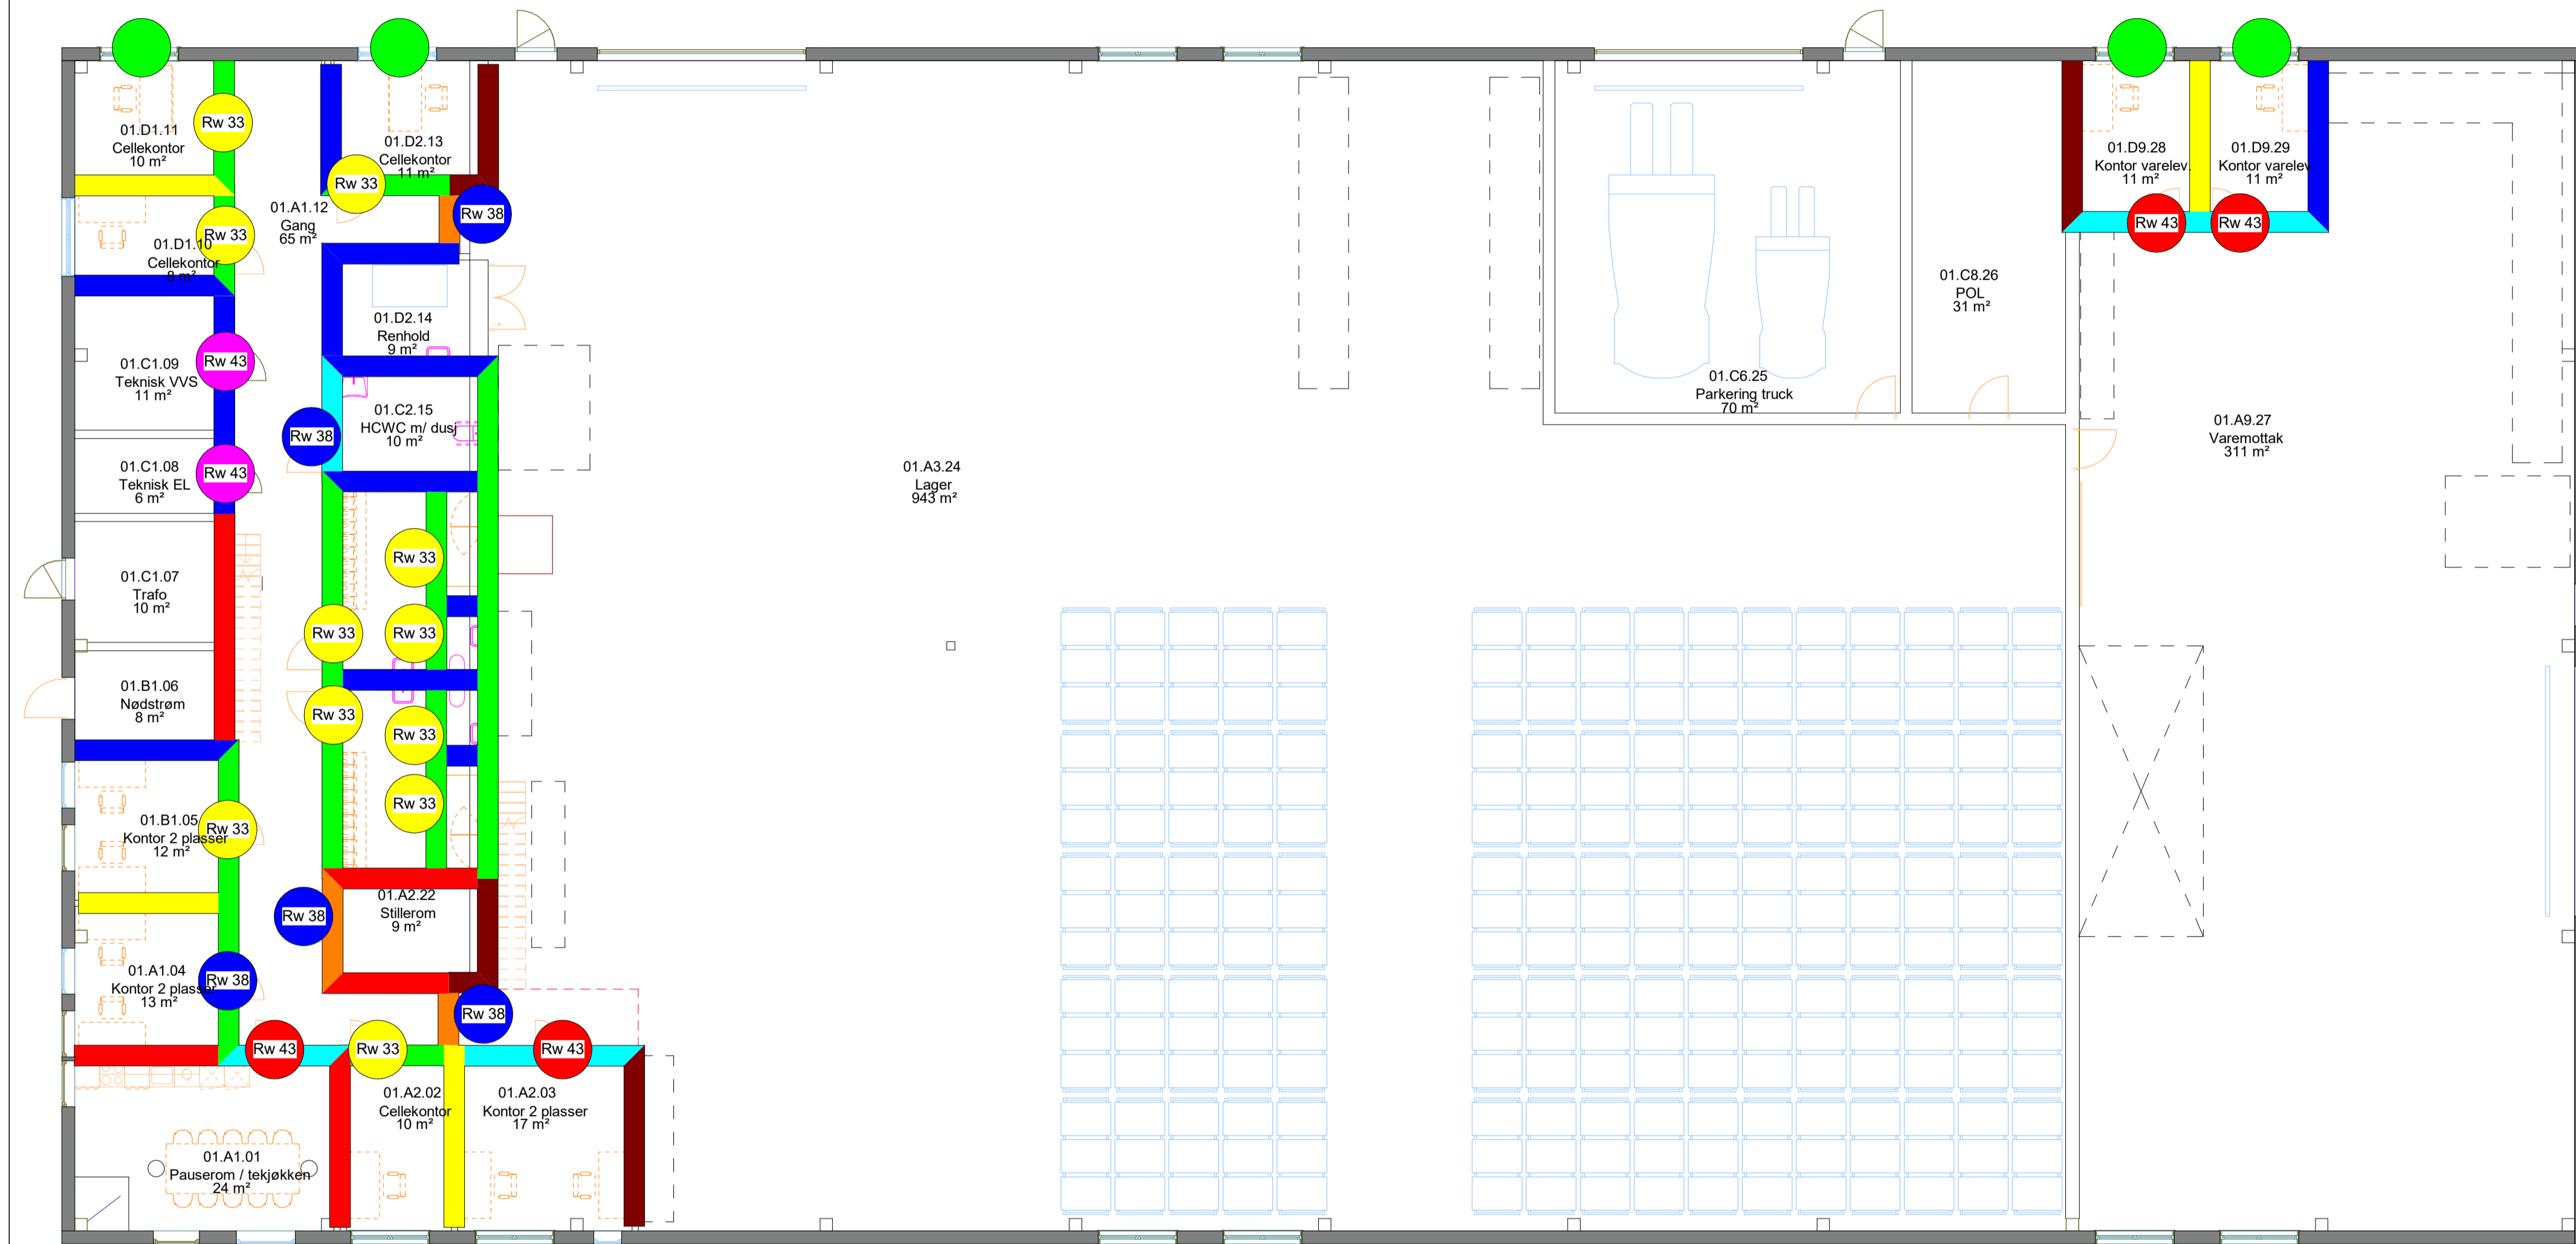

C:\Users\paul\Downloads\Bygg123\14

|  |                         |                |                     |             |       |
|--|-------------------------|----------------|---------------------|-------------|-------|
| 01   | Plan 01 totalentreprise | 09.04.2024     | JDT                 | JIR         | NH    |
| Rev.                                       | Beskrivelse             | Dato           | Tegn.               | Kont.       | Godk. |
| Forsvarsbygg<br>BYGG 123                   |                         |                | Fag                 | Formål      |       |
|  |                         |                | RIAku               | A3          |       |
|  |                         |                | Dato                | 09.04.2024  |       |
| Lydplan<br>Plan 1<br>Totalentreprisegrnlag |                         |                | Formål/Målestikk    |             |       |
| Status                                     | Ferdig                  | Konstr./Tegnet | JDT                 | Kontrollert | JIR   |
| Oppdragsnr.                                | 10255252-01             | Tegningsnr.    | 10255252-01-TEG-001 | Godkjent    | JIR   |
| www.multiconsult.no                        |                         | Fag            | Bygg                | Eqp.        | Plan  |
|  |                         | Bygn. del      | Tegn.-Type          | Løpnummer   |       |
|  |                         |                |                     |             | 01    |