

A



MØRE TRAFO AS

Naustvegen 10

6230 Sykkylven, Norway

B

Kunde	Caverion Norge AS
Prosjekttittel	Område 5, 1250kVA
Prosjektnummer	

C

D

Ordrenummer	0000059914-20
Type	Maxi-Spesial

E

F




Prosjekttittel:	Område 5, 1250kVA	Prosjekt nr.:		Prosjektrev.:		Side:	1
Kunde:	Caverion Norge AS	Spenning:	415V	Fordelingsnett:	TN-C-S	Målestokk:	1:1
Sidetittel:	Framsida	Type:	Maxi-Spesial	Siderev.:		Forrige side:	
Ordrenummer:	0000059914-20	Konstruktør:	SS	Sist utskrevet:	08.11.2019	Neste side:	2
Artikkelnummer:	32500	Godkjent av:	AN	Sist rettet:	08.10.2019	Totalt antall sider:	6

Tittel	Revision	Sist rettet	Sidenr.	Referansebetegnelser	Beskrivelse
Enlinjeskjema		08.11.2019 09:26:44	3	+N1.1	Instrumenttavle Tavle for Sikringslister
Instrumenttavle		08.11.2019 09:26:44	4	+N1.2	
Komponentliste		08.11.2019 09:26:50	5		
Klemmeliste		08.11.2019 09:26:50	6		



Prosjektittel:	Område 5, 1250kVA	Prosjekt nr.:		Prosjektrev.:		Side:	2
Kunde:	Caverion Norge AS	Spenning:	415V	Fordelingsnett:	TN-C-S	Målestokk:	1:1
Sidetittel:	Innholdsfortegnelse og referansebetegnelser	Type:	Maxi-Spesial	Siderev.:		Forrige side:	1
Ordnummer:	0000059914-20	Konstruktør:	SS	Sist utskrevet:	08.11.2019	Neste side:	3
Artikkelnummer:	32500	Godkjent av:	AN	Sist rettet:	08.11.2019	Totalt antall sider:	6

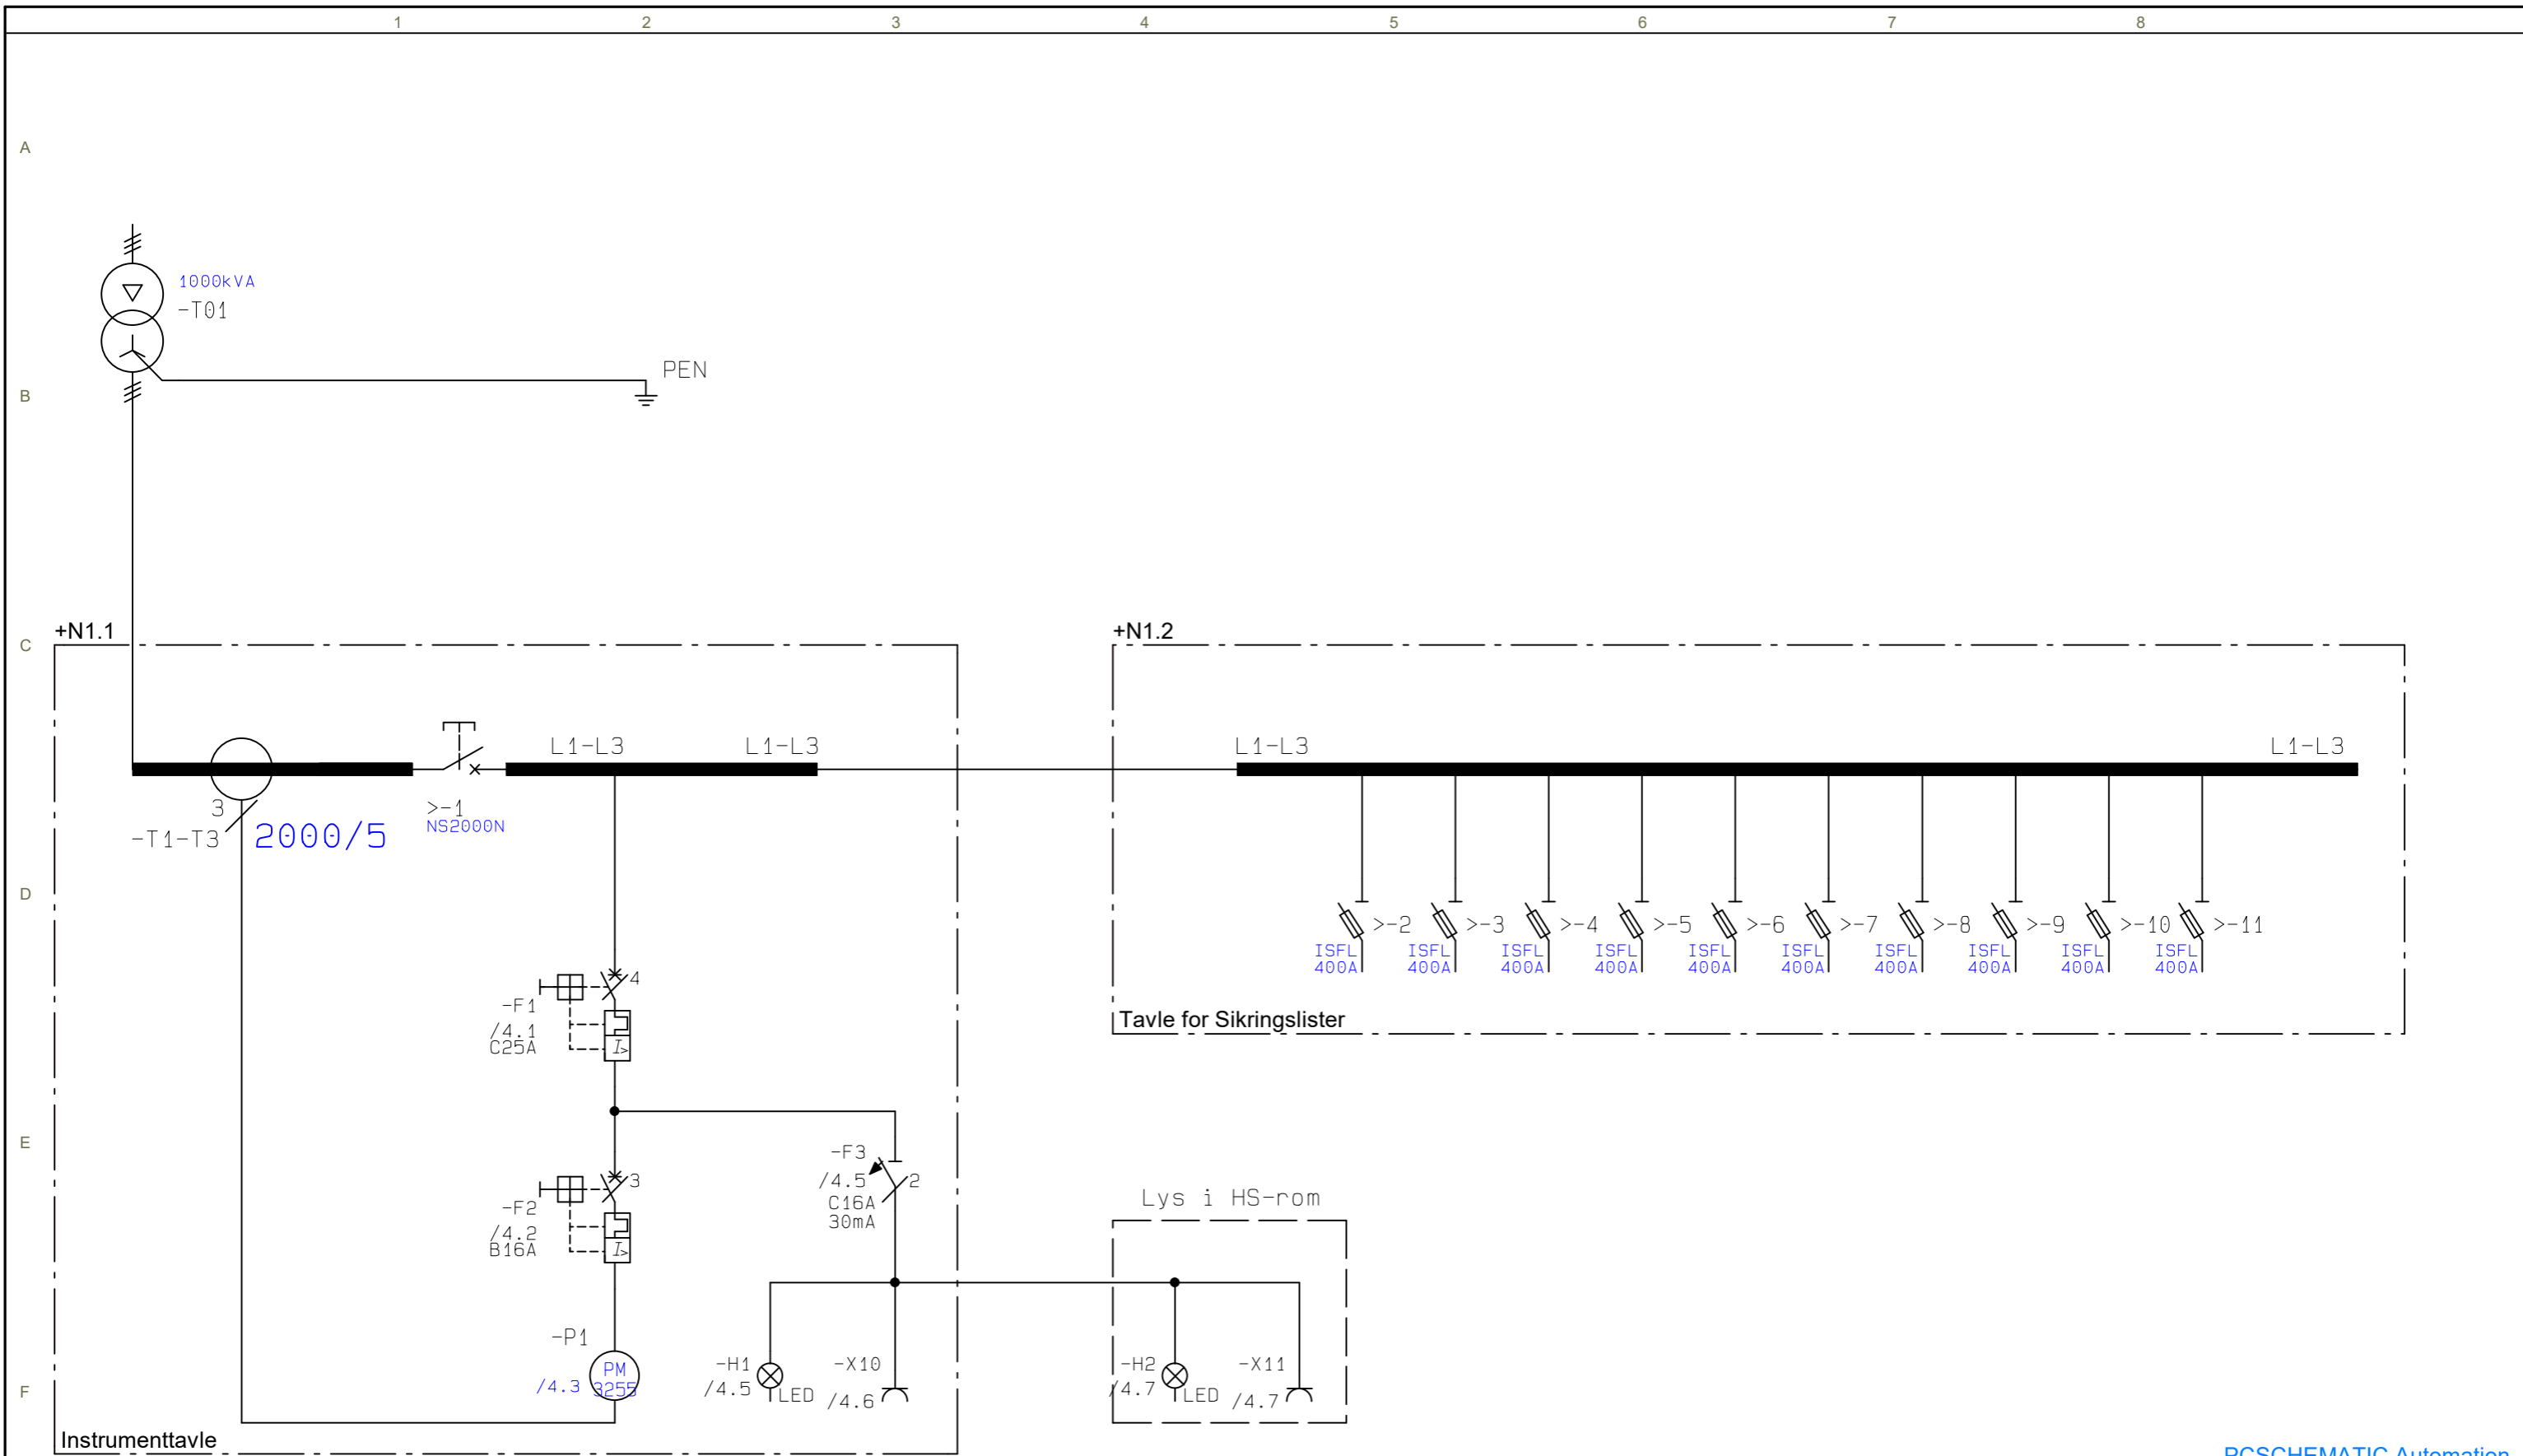


PCSCHEMATIC Automation

Møre Trafo AS
 Naustvegen 10
 N-6230 Sykkylven



Prosjekttittel:	Område 5, 1250kVA	Prosjekt nr.:		Prosjektrev.:		Side:	3
Kunde:	Caverion Norge AS	Spenning:	415V	Fordelingsnett:	TN-C-S	Målestokk:	1:1
Sidetittel:	Enlinjeskjema	Type:	Maxi-Spesial	Siderev.:		Forrige side:	2
Ordnummer:	0000059914-20	Konstruktør:	SS	Sist utskrevet:	08.11.2019	Neste side:	4
Artikkelnummer:	32500	Godkjent av:	AN	Sist rettet:	08.11.2019	Totalt antall sider:	6

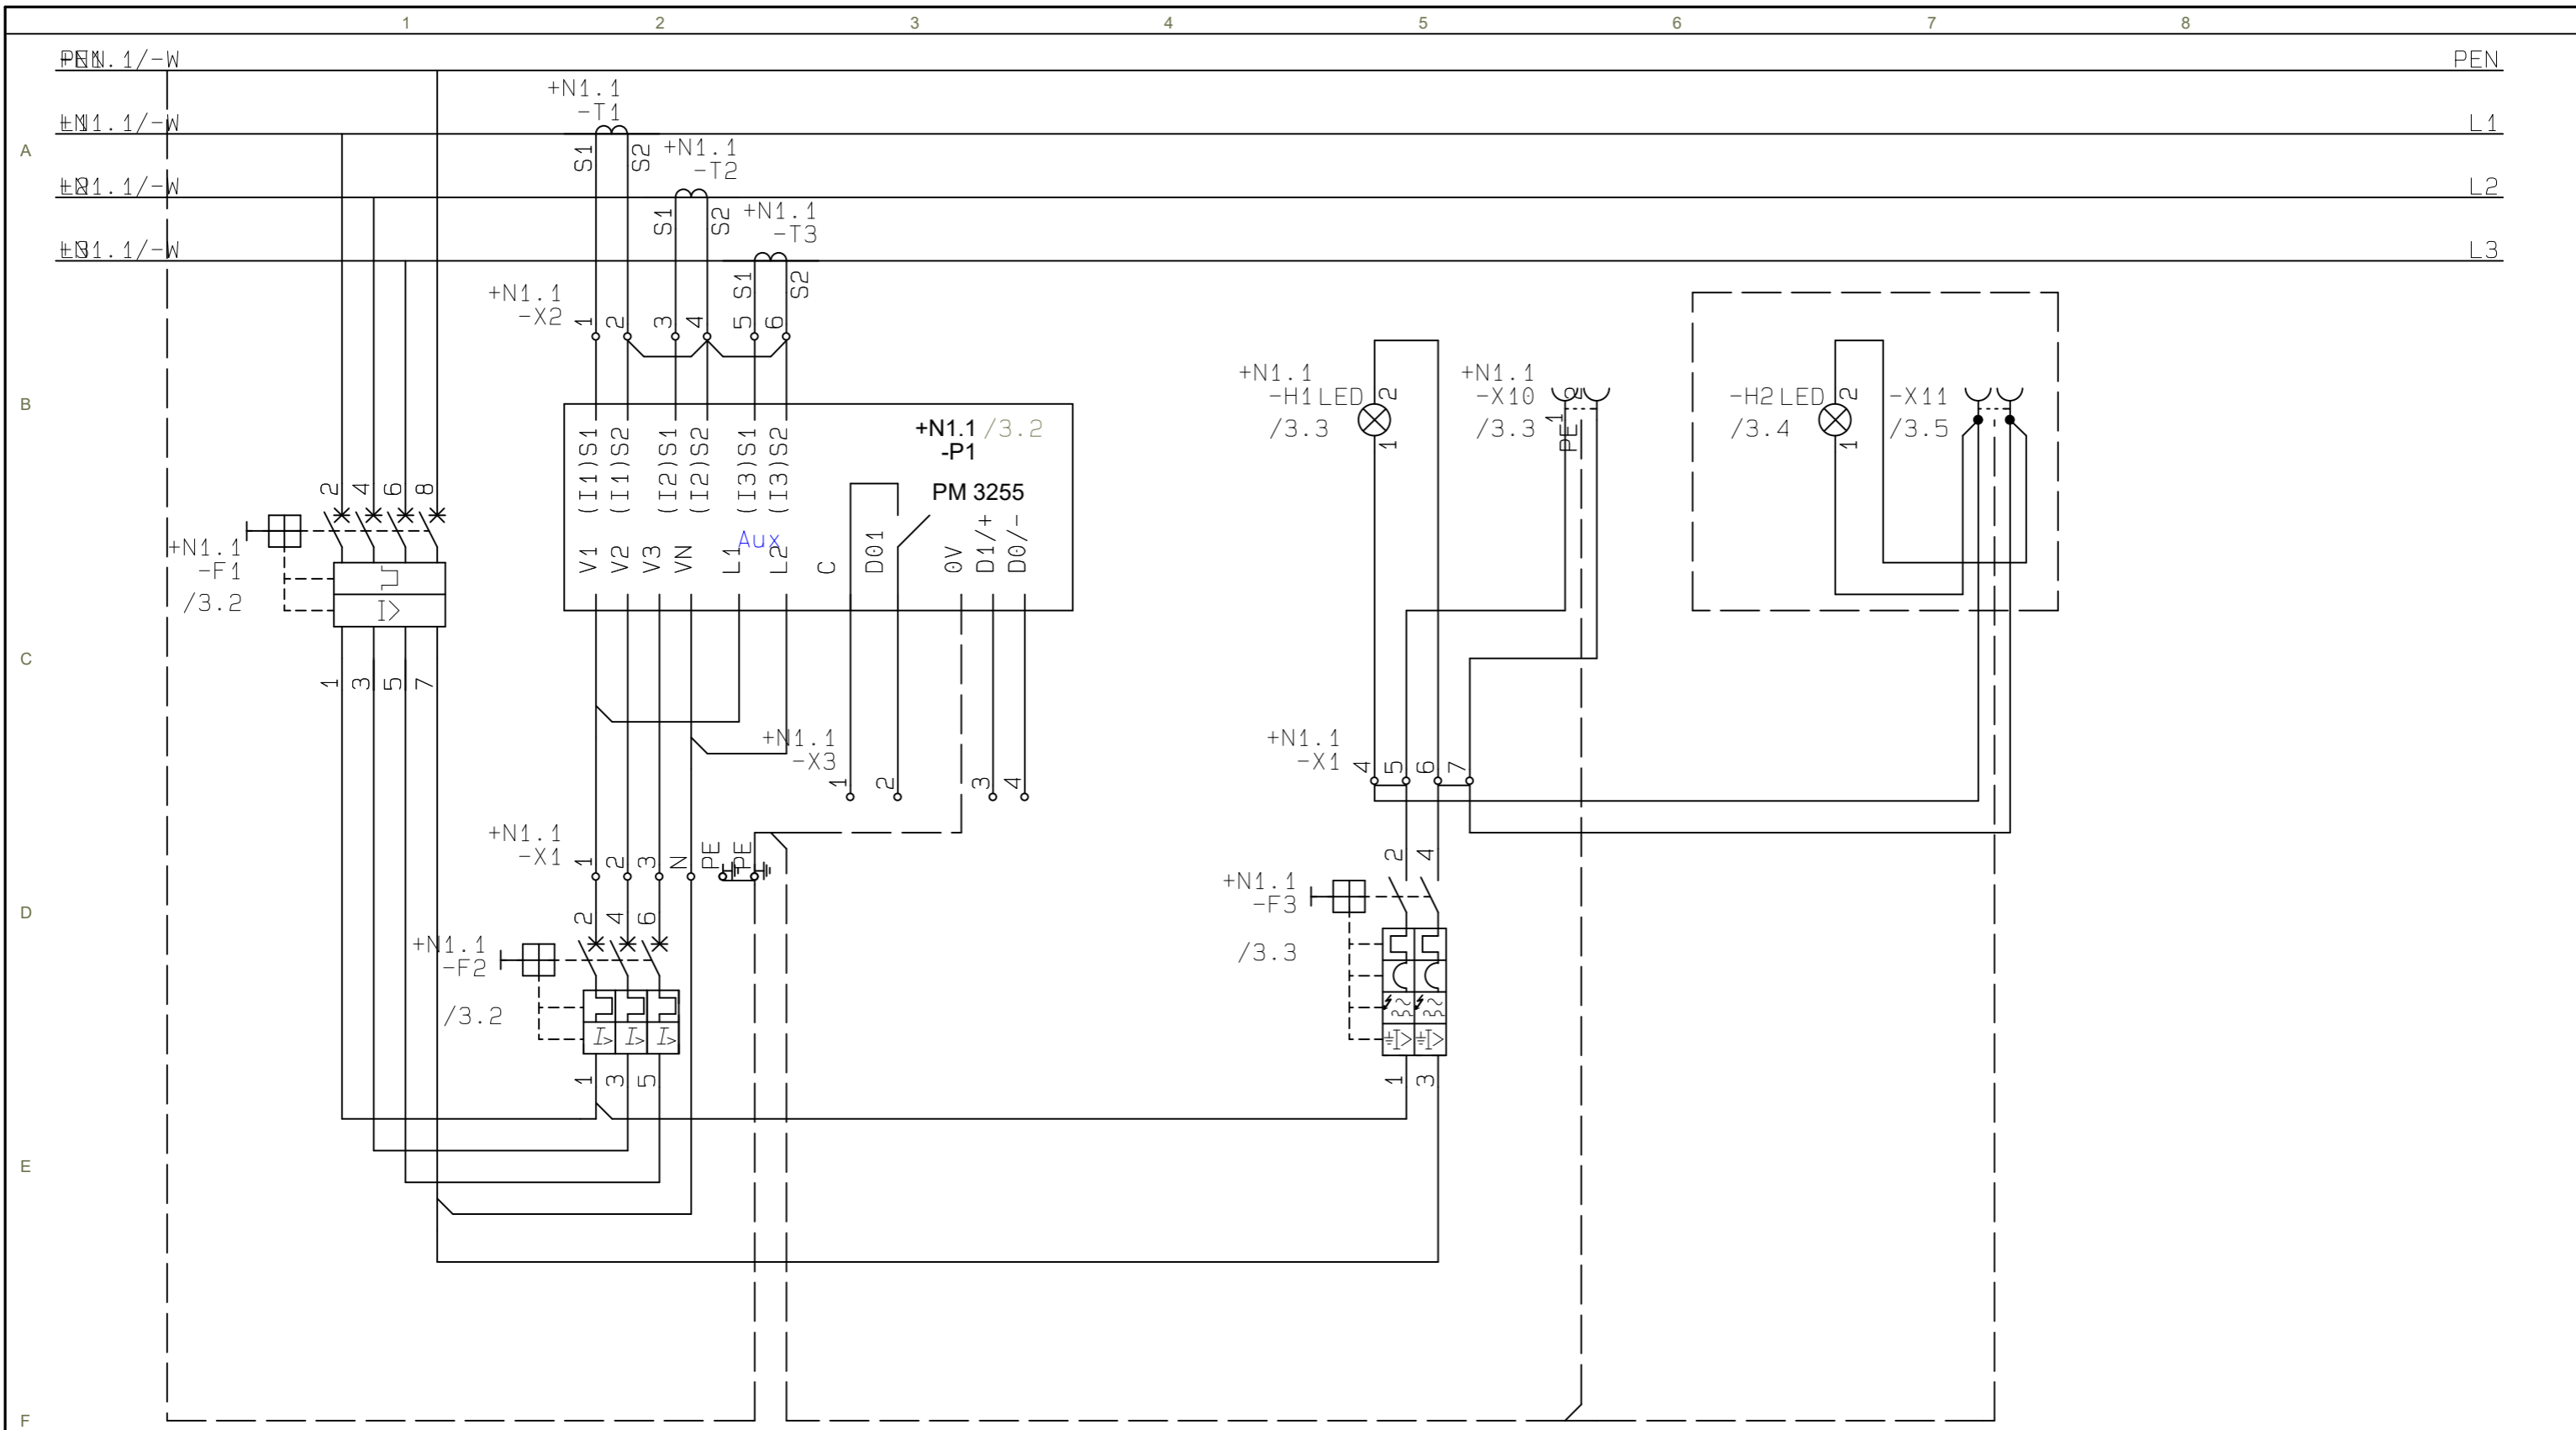

Hovudsikring

Sikring for PM 3255

Sikring for lys, stikk LS tavle

Lys i HS-rom



Komponent	Varenummer	Type	Funksjon	Beskrivelse	Fabrikk	Posisjon
+N1.1/-F1	3303430188131	18813	Hovudsikring	Maksimalafbryder NG125L 4P C25-	Schneider Electric	/4.1
+N1.1/-F2	3606480438653	A9F07316	Sikring for PM 3255	Automatsikring iC60H C 16A 3P	Schneider Electric	/4.2
+N1.1/-F3	3606481157256	A9D17216	Sikring for lys, stikk LS tavle	Jordfeilautomat Acti9 IC60 RCBO 2P 16A 30MA C 10kA A	Schneider Electric	/4.5
+N1.1/-H1	3420601	TL4001-3, 22W 1438mm	Lys over dør	HV LED Light 240V/50Hz, 5m cable, VHB Tape/Switch	Halemeier	/4.5
+N1.1/-P1	3606480481574	A9MEM3255	PM 3255	kWh-måler 3P+N 400V CT x/5 modbus MID	Schneider Electric	/4.3
+N1.1/-T1	8032826056604	TAMP50D2003		Strømtransformator102x38 2000/5A kI05	IME	/4.2
+N1.1/-T2	8032826056604	TAMP50D2003		Strømtransformator102x38 2000/5A kI05	IME	/4.2
+N1.1/-T3	8032826056604	TAMP50D2003		Strømtransformator102x38 2000/5A kI05	IME	/4.2
+N1.1/-X1	4032248511167	PDU 2.5/4/3AN	Krafftforsyning	Rekkeklemme 3AN GRÅ	Weidmüller	/4.5
+N1.1/-X1	4032248511365	PDU 2.5/4/3AN BL	Krafftforsyning	Rekkeklemme 3AN BLÅ	Weidmüller	/4.2
+N1.1/-X1	4032248768295	PDU 2.5/4/3AN GN	Jording	Rekkeklemme 3AN GRØN	Weidmüller	/4.2
+N1.1/-X2	4032248511167	PDU 2.5/4/3AN	Strøm-måling	Rekkeklemme 3AN GRÅ	Weidmüller	/4.3
+N1.1/-X3	4032248511167	PDU 2.5/4/3AN	Nett nytte	Rekkeklemme 3AN GRÅ	Weidmüller	/4.3
+N1.1/-X10	VES-6334787	16A/250VAC m/jord	Service stikk tavle	Modulær stikkontakt for DIN-skinne	Pollmann	/4.6
-1	3303430340065	34006	NS2000N	Maks.afbr. u/relæ NS2000N 3P fast udf.	Schneider Electric	/3.1
-1	3303430335115	33511		Overstr.relæ Micrologic 5.0 til NS630b-3200 fast	Schneider Electric	
-2	3606480341151	ISFL 400A		Sikringslastskillebryter Fupact	Schneider Electric	/3.5
-3	3606480341151	ISFL 400A		Sikringslastskillebryter Fupact	Schneider Electric	/3.5
-4	3606480341151	ISFL 400A		Sikringslastskillebryter Fupact	Schneider Electric	/3.6
-5	3606480341151	ISFL 400A		Sikringslastskillebryter Fupact	Schneider Electric	/3.6
-6	3606480341151	ISFL 400A		Sikringslastskillebryter Fupact	Schneider Electric	/3.6
-7	3606480341151	ISFL 400A		Sikringslastskillebryter Fupact	Schneider Electric	/3.7
-8	3606480341151	ISFL 400A		Sikringslastskillebryter Fupact	Schneider Electric	/3.7
-9	3606480341151	ISFL 400A		Sikringslastskillebryter Fupact	Schneider Electric	/3.8
-10	3606480341151	ISFL 400A		Sikringslastskillebryter Fupact	Schneider Electric	/3.8
-11	3606480341151	ISFL 400A		Sikringslastskillebryter Fupact	Schneider Electric	/3.8
-H2	3420601	TL4001-3, 22W 1438mm	Lys over dør	HV LED Light 240V/50Hz, 5m cable, VHB Tape/Switch	Halemeier	/4.7
-X11	VES-6334787	16A/250VAC m/jord	Service stikk tavle	Modulær stikkontakt for DIN-skinne	Pollmann	/4.7

PCSCHEMATIC Automation

Møre Trafo AS
Naustvegen 10
N-6230 Sykkylven



Prosjekttittel:	Område 5, 1250kVA	Prosjekt nr.:		Prosjektrev.:		Side:	5
Kunde:	Caverion Norge AS	Spenning:	415V	Fordelingsnett:	TN-C-S	Målestokk:	1:1
Sidetittel:	Komponentliste	Type:	Maxi-Spesial	Siderev.:		Forrige side:	4
Ordrenummer:	0000059914-20	Konstruktør:	SS	Sist utskrevet:	08.11.2019	Neste side:	6
Artikkelnummer:	32500	Godkjent av:	AN	Sist rettet:	08.11.2019	Totalt antall sider:	6

Klemme	Fra	Til	Kabel (eksternt)	Klemtype	Plassering	Fabrikat
+N1.1/-X1 1	+N1.1/-F2 2	+N1.1/-P1 V1		PDU 2.5/4/3AN	/4.2	Weidmüller
+N1.1/-X1 2	+N1.1/-F2 4	+N1.1/-P1 V2		PDU 2.5/4/3AN	/4.2	Weidmüller
+N1.1/-X1 3	+N1.1/-F2 6	+N1.1/-P1 V3		PDU 2.5/4/3AN	/4.2	Weidmüller
+N1.1/-X1 4 ●	-X11 1	+N1.1/-H1 1		PDU 2.5/4/3AN	/4.5	Weidmüller
+N1.1/-X1 5 ●	+N1.1/-F3 2	+N1.1/-X10 1		PDU 2.5/4/3AN	/4.5	Weidmüller
+N1.1/-X1 6 ●	+N1.1/-F3 4	+N1.1/-H1 2		PDU 2.5/4/3AN	/4.5	Weidmüller
+N1.1/-X1 7 ●	-X11 2	+N1.1/-X10 2		PDU 2.5/4/3AN	/4.5	Weidmüller
+N1.1/-X1 N	+N1.1/-F1 7	+N1.1/-P1 VN		PDU 2.5/4/3AN BL	/4.2	Weidmüller
+N1.1/-X1 PE ●		-X11 PE		PDU 2.5/4/3AN GN	/4.2	Weidmüller
+N1.1/-X1 PE ●		+N1.1/-X10 PE		PDU 2.5/4/3AN GN	/4.2	Weidmüller
+N1.1/-X1 PE ●	+N1.1/-W PEN	+N1.1/-P1 0V		PDU 2.5/4/3AN GN	/4.2	Weidmüller
+N1.1/-X1 PE ●				PDU 2.5/4/3AN GN	/4.2	Weidmüller
+N1.1/-X2 1	+N1.1/-T1 S1	+N1.1/-P1 (I1)S1		PDU 2.5/4/3AN	/4.2	Weidmüller
+N1.1/-X2 2 ●	+N1.1/-T1 S2	+N1.1/-P1 (I1)S2		PDU 2.5/4/3AN	/4.2	Weidmüller
+N1.1/-X2 3	+N1.1/-T2 S1	+N1.1/-P1 (I2)S1		PDU 2.5/4/3AN	/4.2	Weidmüller
+N1.1/-X2 4 ●	+N1.1/-T2 S2	+N1.1/-P1 (I2)S2		PDU 2.5/4/3AN	/4.2	Weidmüller
+N1.1/-X2 5	+N1.1/-T3 S1	+N1.1/-P1 (I3)S1		PDU 2.5/4/3AN	/4.2	Weidmüller
+N1.1/-X2 6 ●	+N1.1/-T3 S2	+N1.1/-P1 (I3)S2		PDU 2.5/4/3AN	/4.3	Weidmüller
+N1.1/-X3 1	+N1.1/-P1 C			PDU 2.5/4/3AN	/4.3	Weidmüller
+N1.1/-X3 2	+N1.1/-P1 D01			PDU 2.5/4/3AN	/4.3	Weidmüller
+N1.1/-X3 3	+N1.1/-P1 D1/+			PDU 2.5/4/3AN	/4.3	Weidmüller
+N1.1/-X3 4	+N1.1/-P1 D0/-			PDU 2.5/4/3AN	/4.3	Weidmüller

PCSCHMATIC Automation

Møre Trafo AS
Naustvegen 10
N-6230 Sykkylven



Prosjekttittel:	Område 5, 1250kVA	Prosjekt nr.:		Prosjektrev.:		Side:	6
Kunde:	Caverion Norge AS	Spenning:	415V	Fordelingsnett:	TN-C-S	Målestokk:	1:1
Sidetittel:	Klemmeliste	Type:	Maxi-Spesial	Siderev.:		Forrige side:	5
Ordnummer:	0000059914-20	Konstruktør:	SS	Sist utskrevet:	08.11.2019	Neste side:	
Artikkelnummer:	32500	Godkjent av:	AN	Sist rettet:	08.11.2019	Totalt antall sider:	6