




Oppriss A

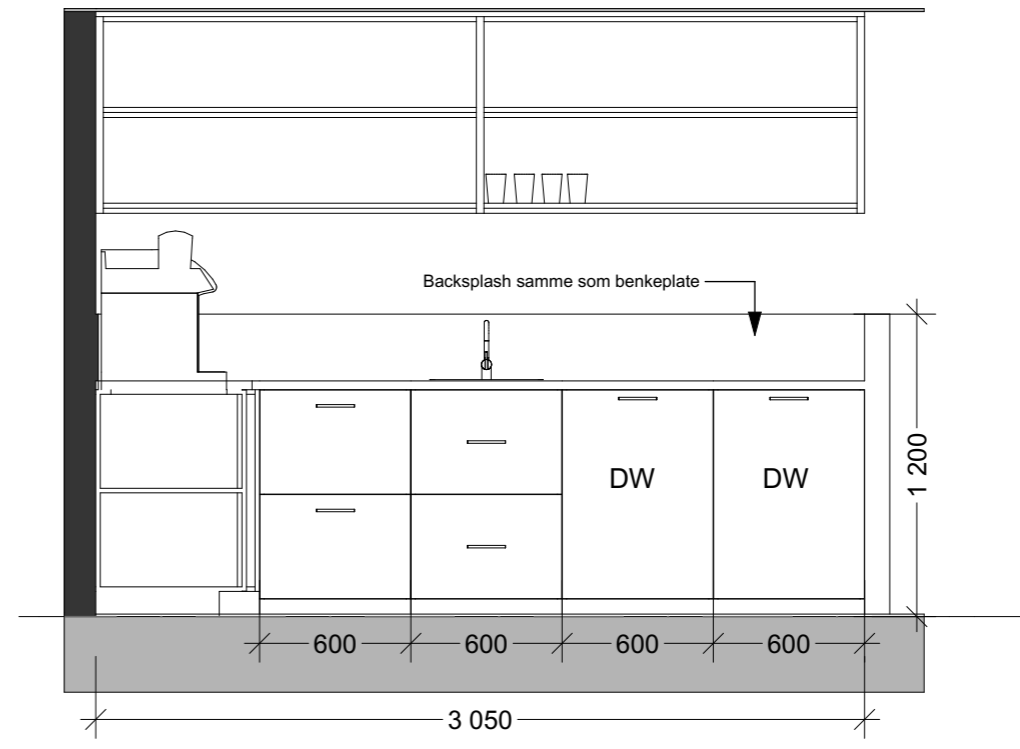


Oppriss B

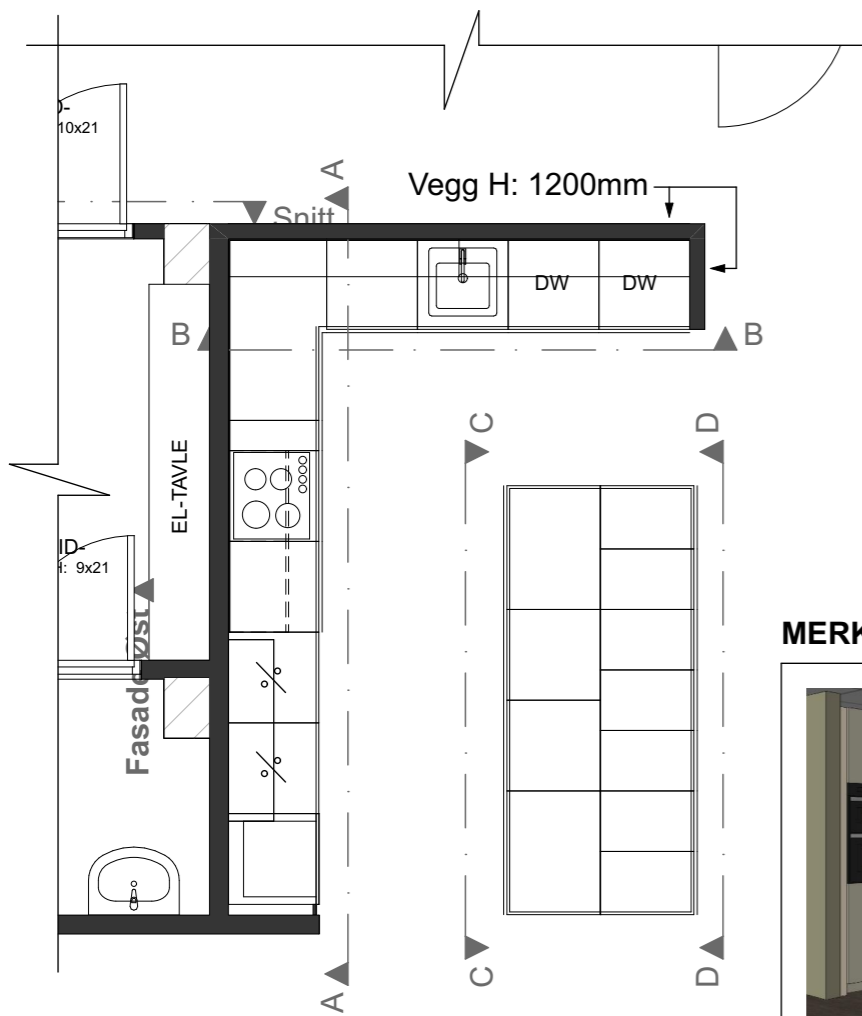

Plan Kjøkken

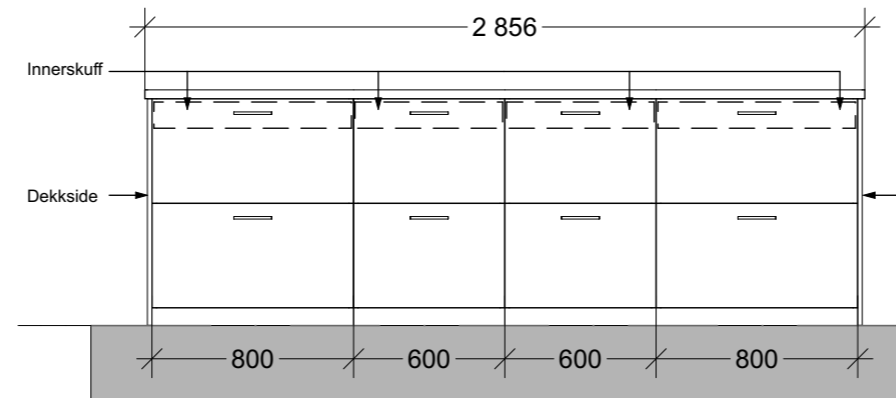

Oppriss C (kjøkkenøy)

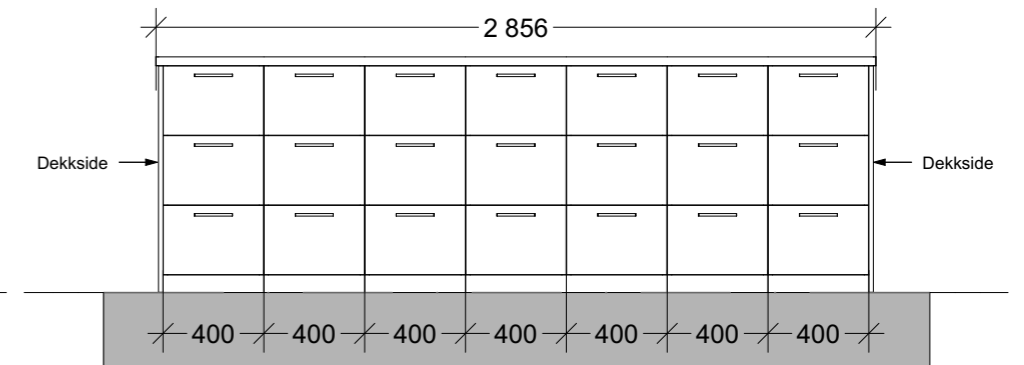

Oppriss D (kjøkkenøy)

MERK! Takhøyde må kontrollmåles før bestilling.



3D Skisse

Aubo Sense eller tilsvarende
- Fronter: S-4005-Y50R eller tilsvarende

Kjøkkenøy
- Aubo Unik Eik struktur eller tilsvarende.

- Benkeplate: WG-MAA210 Sentira eller tilsvarende

- Håndtak: Manor 128mm / Gull

Sentrumsgården 5.etg - Utleieareal

Kongensgate 51, 8514 Narvik

Tiltakshaver:	Interiørarkitekt/tegner
Narvikgården AS	Maria Busch Skogvold Interiørarkitekt MNIL
gnr. / bnr. 3806-40/113	Kontakt : maria@lowini.no
A3 Kjøkken Fase	Målestokk: Dato: 30.04.2024

RevID	Comment	Modified by

Tegningsnummer					
BVGG	ETASJE	FAG	SYSTEM	TYPE	LØPENR
Byggingens navn					

NB! MÅ KONTROLLMÅLES PÅ STEDET.
LØWINI ER IKKE ANSVARLIG FOR FEILAKTIGE MÅL.

lowini