


- Endestolper
- 3000 kJ
- 8000 kJ
- - - Nedre linje
- Grunn

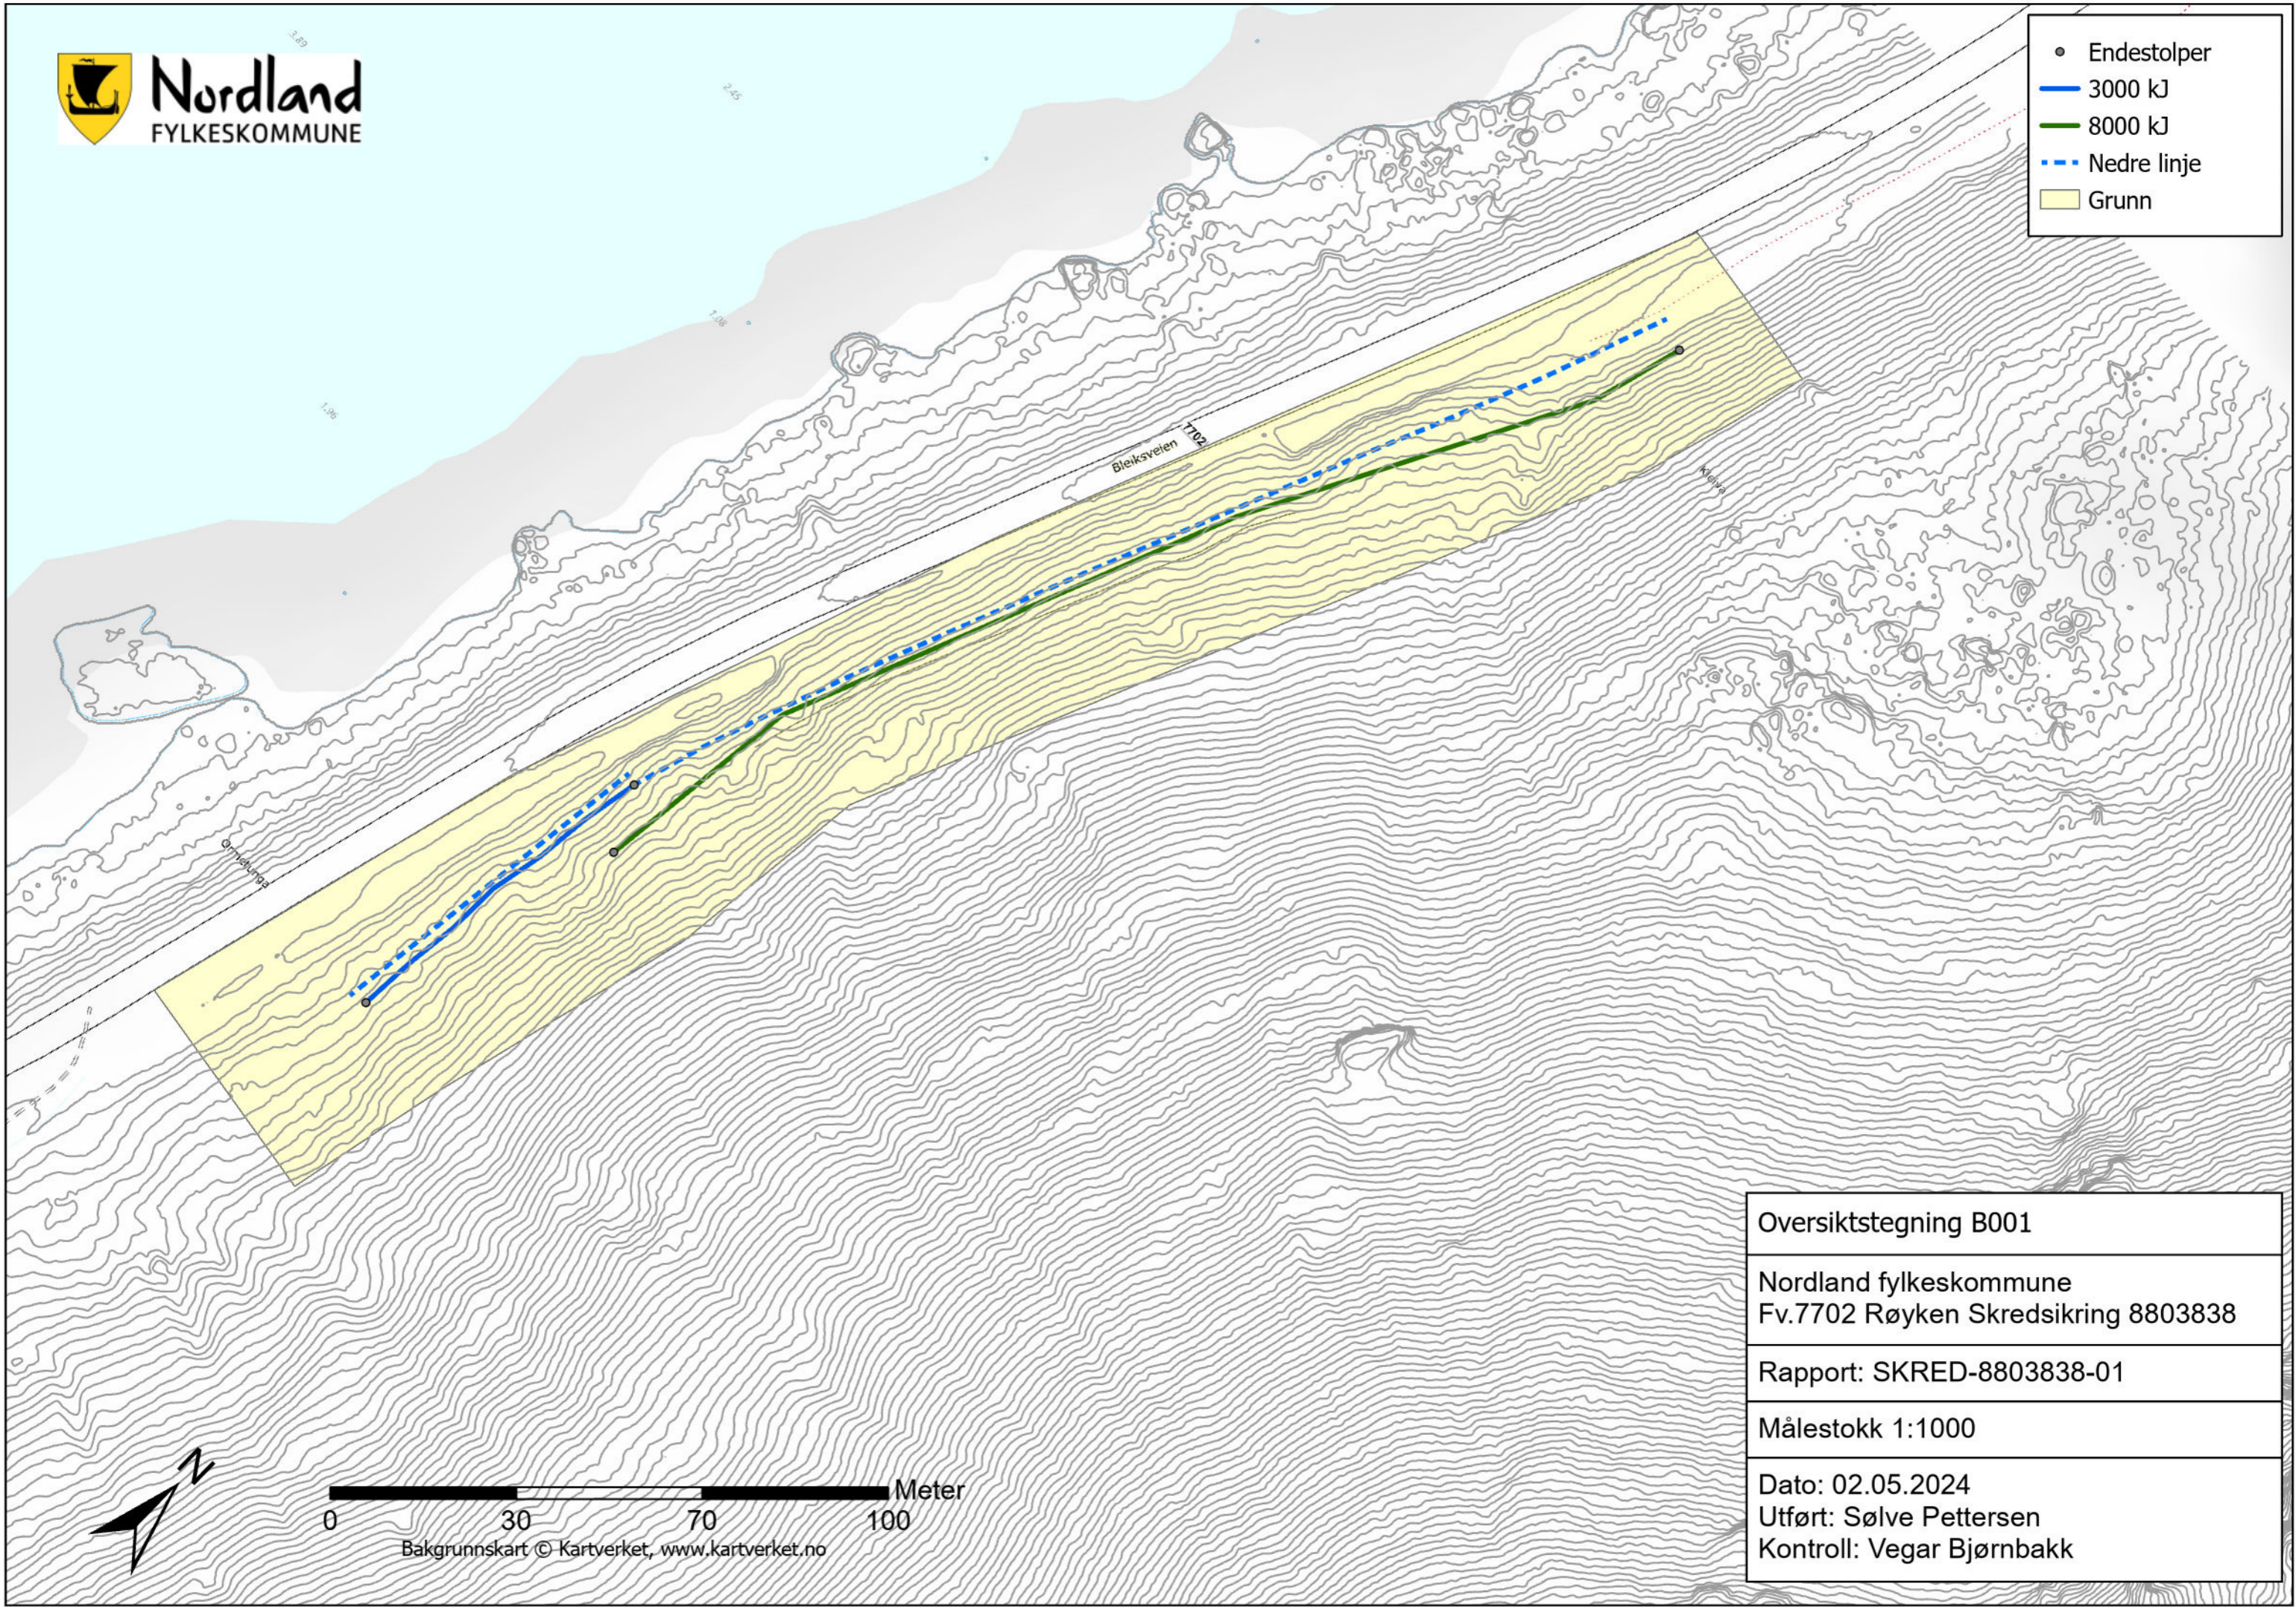

Oversiktstegning B001

Nordland fylkeskommune
Fv.7702 Røyken Skredsikring 8803838

Rapport: SKRED-8803838-01

Målestokk 1:1000

Dato: 02.05.2024
Utført: Sølve Pettersen
Kontroll: Vegar Bjørnbakk