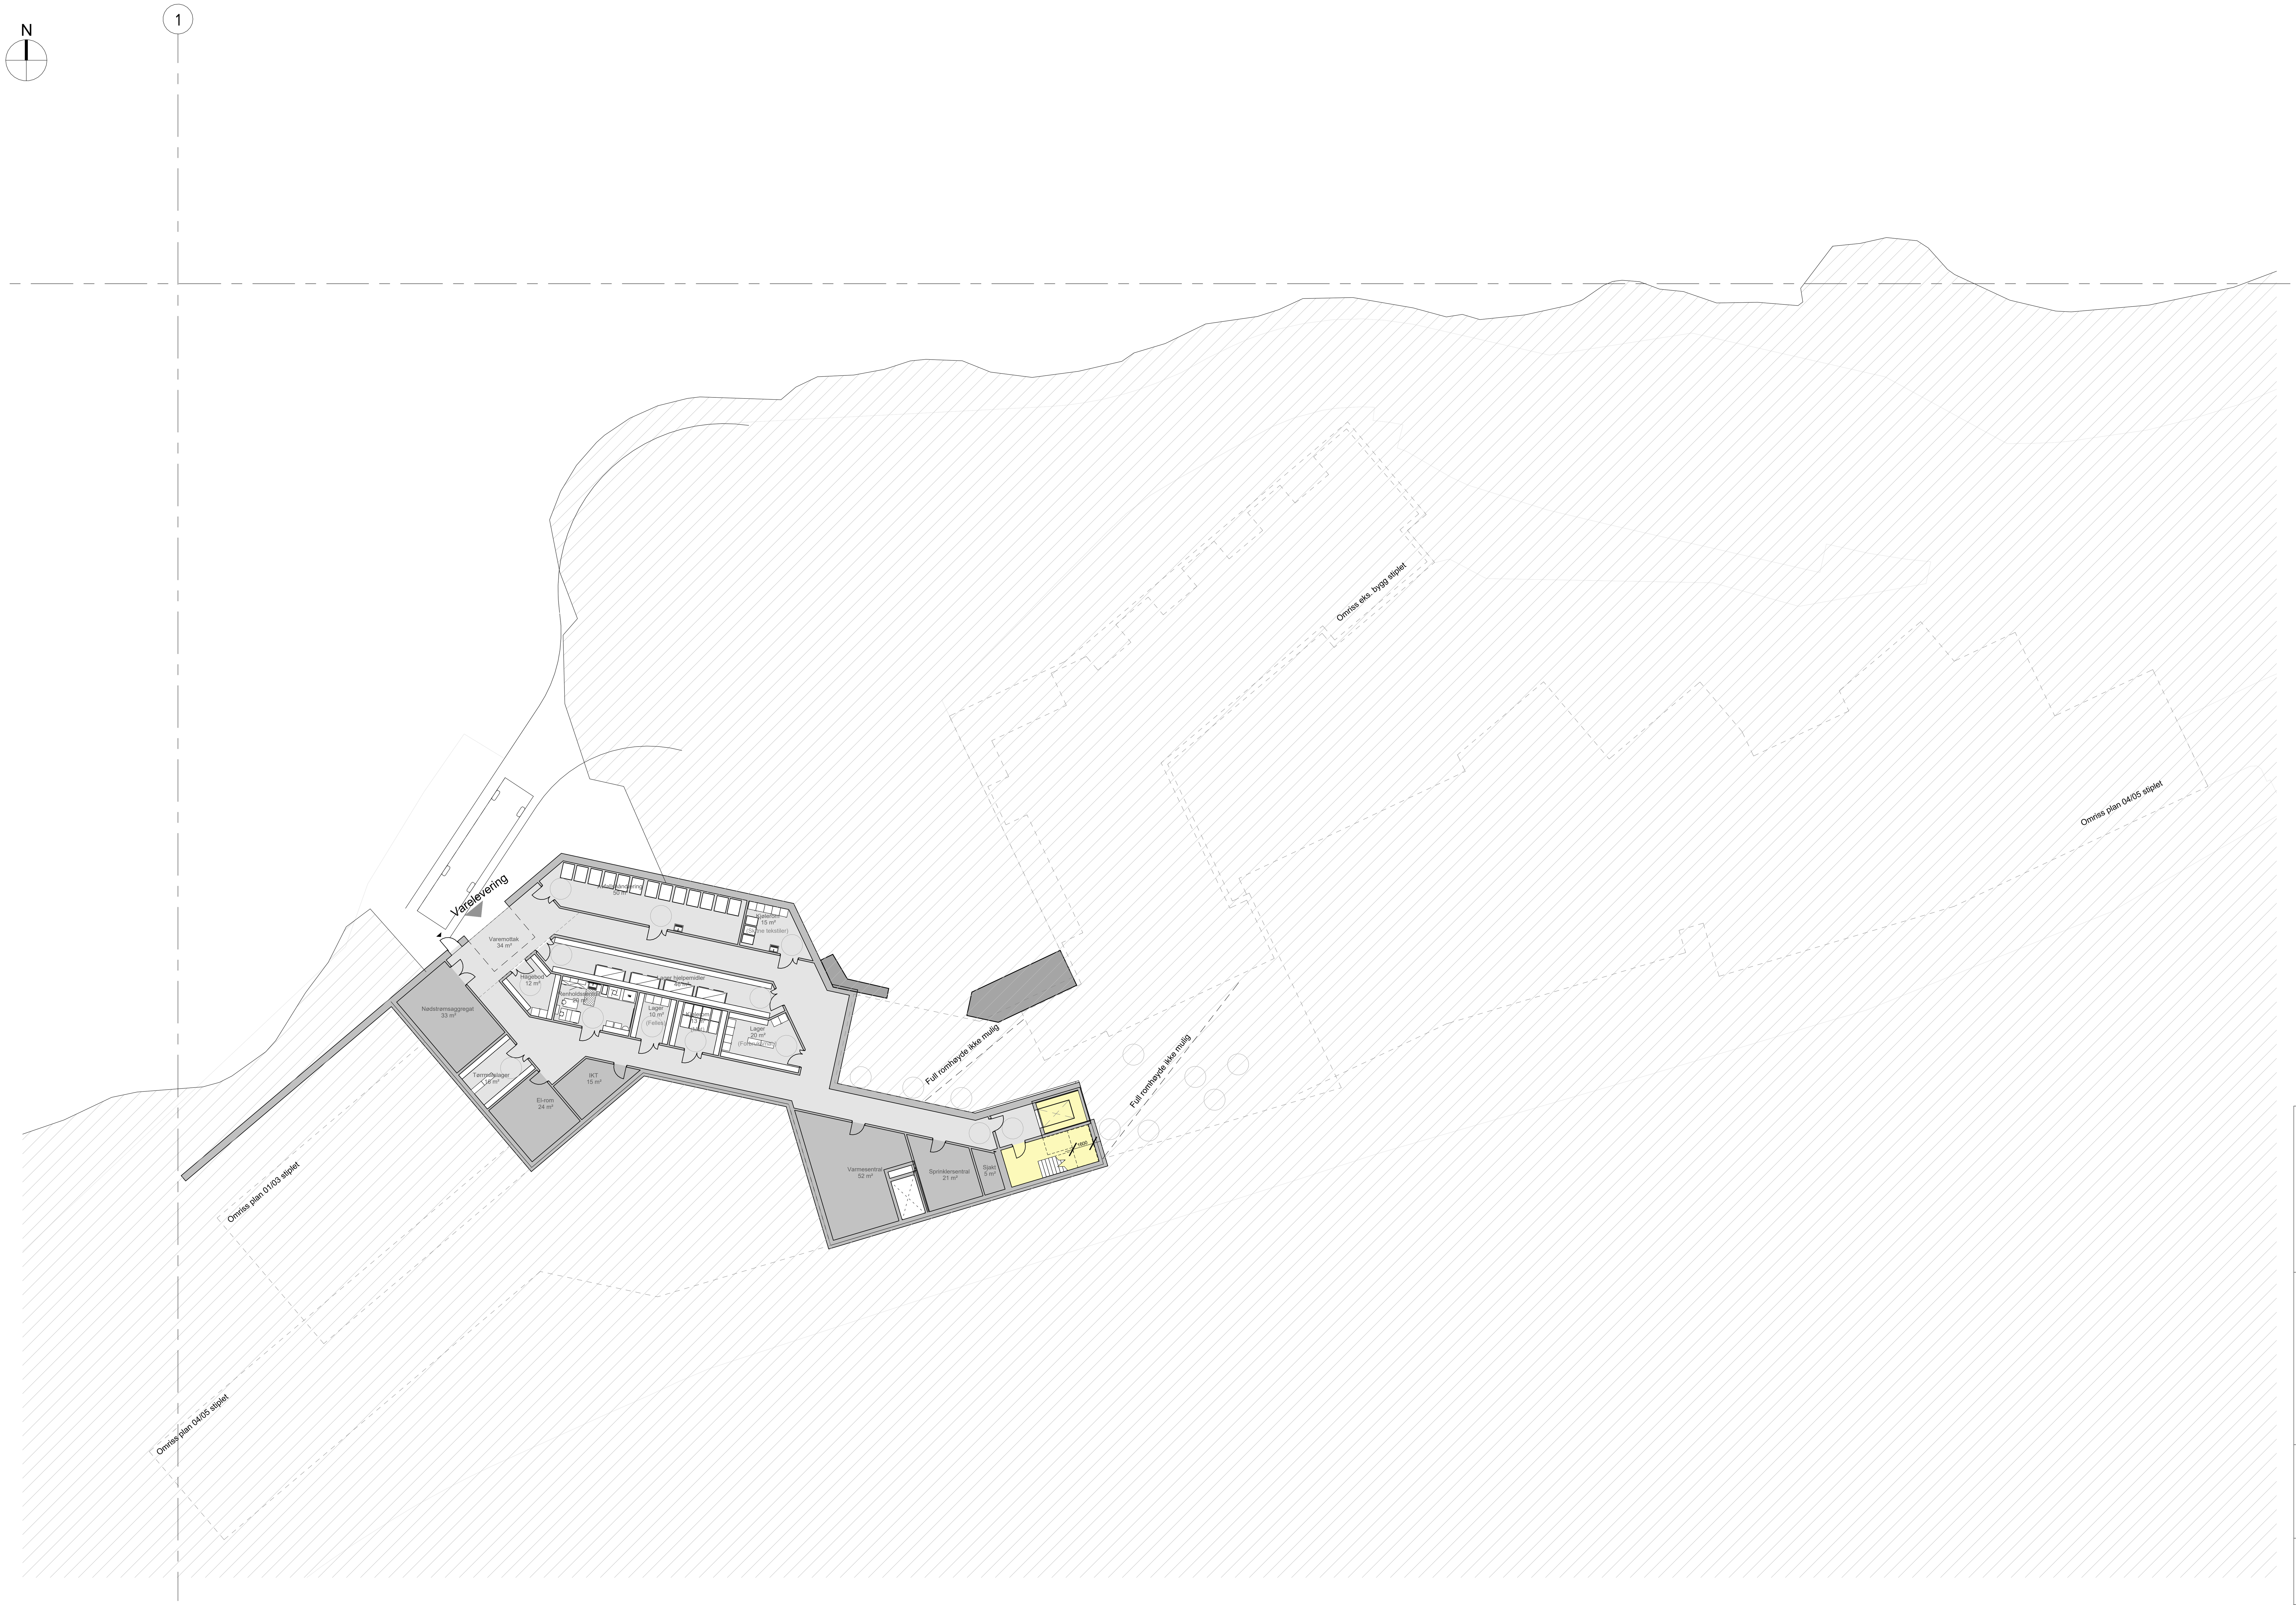

Fellesfunksjoner

Støtteareal/Felles

Teknisk

REV	DATO	BESKRIVELSE	SIGN	KONTR

LOKALISERINGSFIGUR:

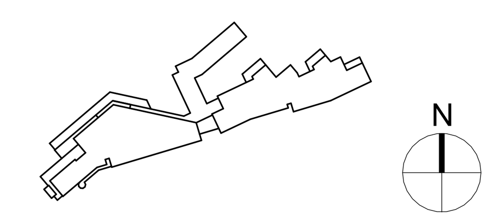

ARKITEKT: map arkitekter

TILTAKSHAVER: Kristiansand kommune

ENTREPRENØR:

Prosjektnavn:
Randesund omsorgssenter
Sømsveien 18, 4637 Kristiansand

Gnr: 59
Bnr: 18

Ferdiggrad:
TILBUDSUNDERLAG

Tegningsnavn:
Plan U

Prosjektnr.:	Dato:	Skala: A1	Tegnet av:	Kontroll:
328	22.04.2024	250	AG	GTM

Filarkiv:

Tegningsnr.:
A-10-4-0U

Revisjon:

23.04.2024 08:38:55