


- (1) Utgang for signal til sentral driftskontroll
- (2) Reléutgang for avstegning av strøm til utstyr
- (3) Antall bestemmes i leverandørprosjektering/-montering

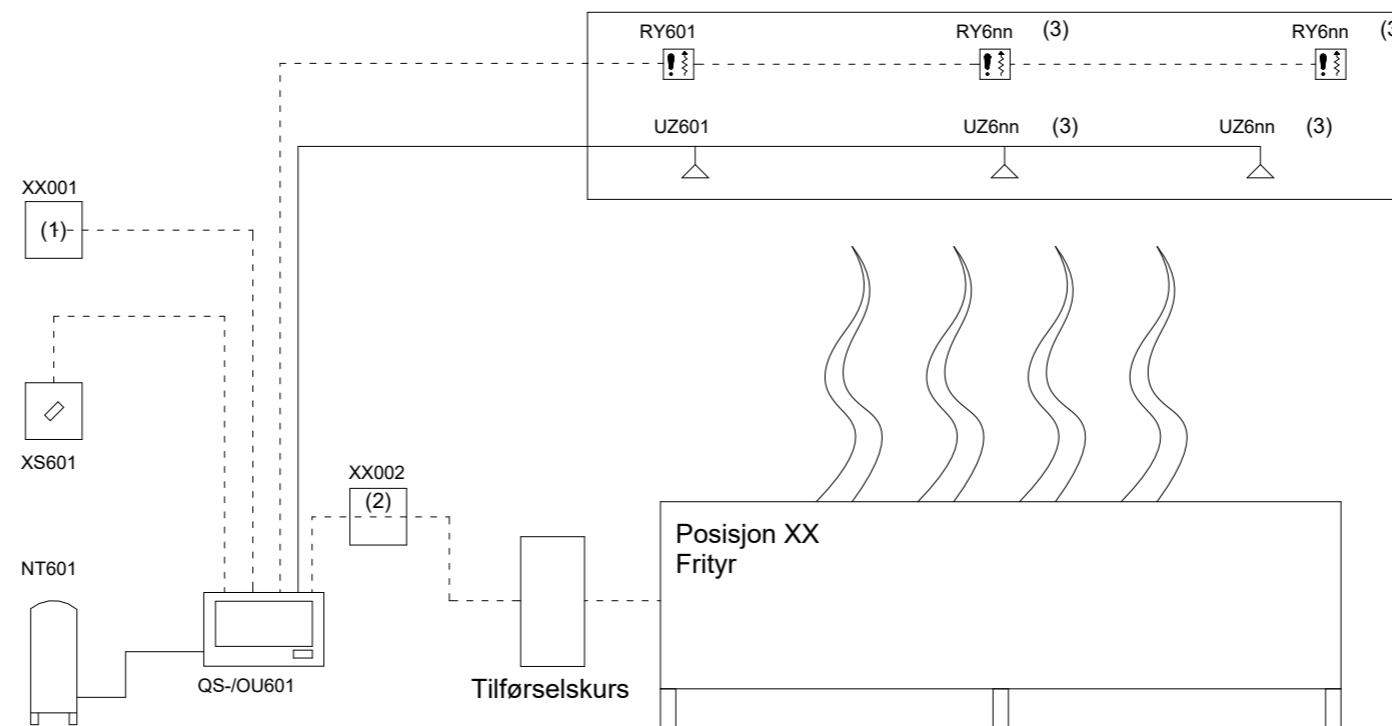

Prosjekt SKREI Kabelvåg	Oppdragsgiver LPO Arkitekter AS	Prosjektfase Anbud	Utført av AV	Kontrollert av AV	Godkjent av AV	Systemskjema 339.001 Brannslukking frityr	Tegningsnummer VM 339 001	Revisjon A-00
Oppdragsnr 636214-03	Oppdragstaker asplan viak	Koordinatsystem -	Høydedatum NN2000	Dato 19.01.2024	Format A3	Målestokk -	Fag Type Egt. Løpenr.	