



Alternativ 1*

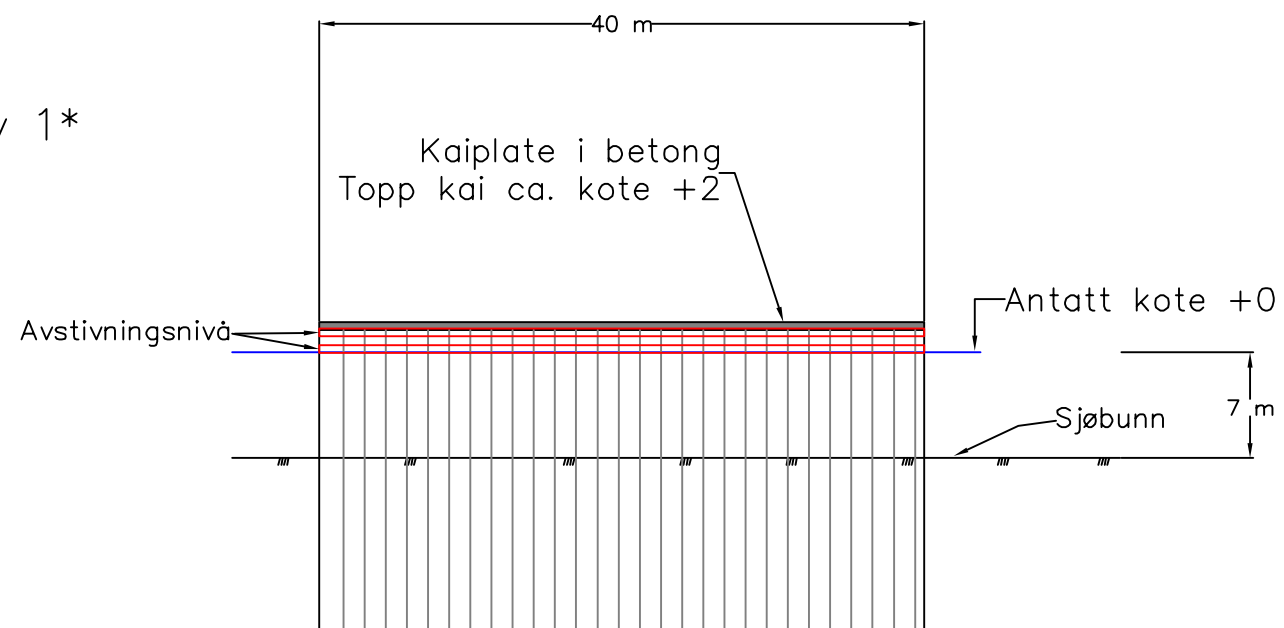

Alternativ 2*

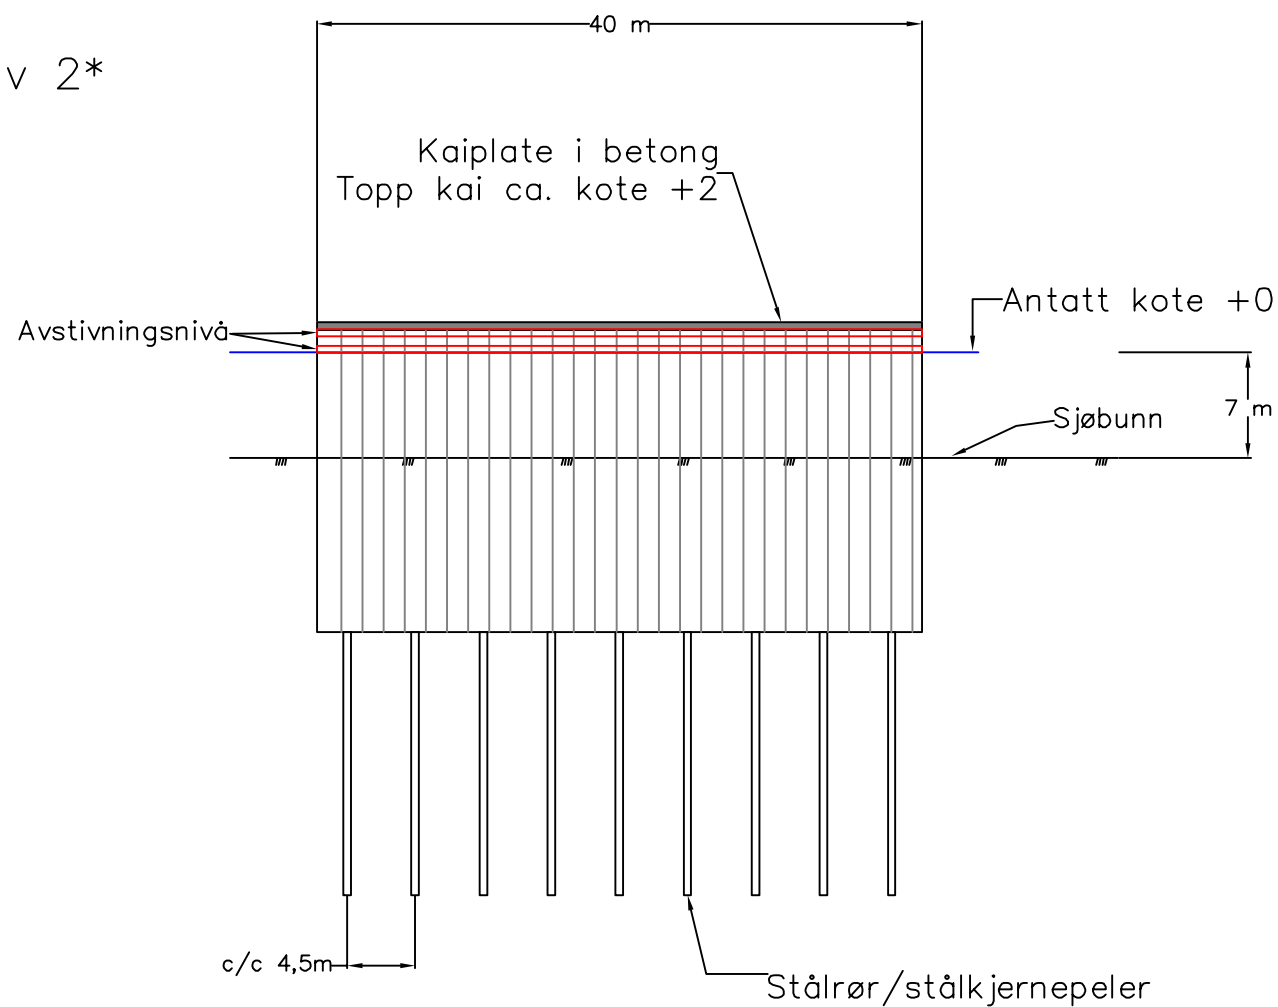

* Disse skissene er kun illustrative og ikke beregningsmessige godkjent

						OPPDRAG		INNHold		OPPDRAG NR.	MÅLESTOKK	BLAD NR.	AV
00	21.01.2024					Rehabilitering Matre kai		Oppriss spunt 40 m kaifront		1350055956-003	1:500	01	01
REV.	DATO	ENDRING	TEGN	KONTR	GODKJ	OPPDRAGSGIVER				TEGNING NR.		REV.	
TEGNINGSSTATUS			Rambøll AS - Region Midt-Norge P.b. 9420 Sluppen Mellomila 79, N-7493 Trondheim TLF: 73 84 10 00 - FAX: 73 84 10 60 www.ramboll.no			Statsbygg				004		1	