


192403/0119

7712-VS-2

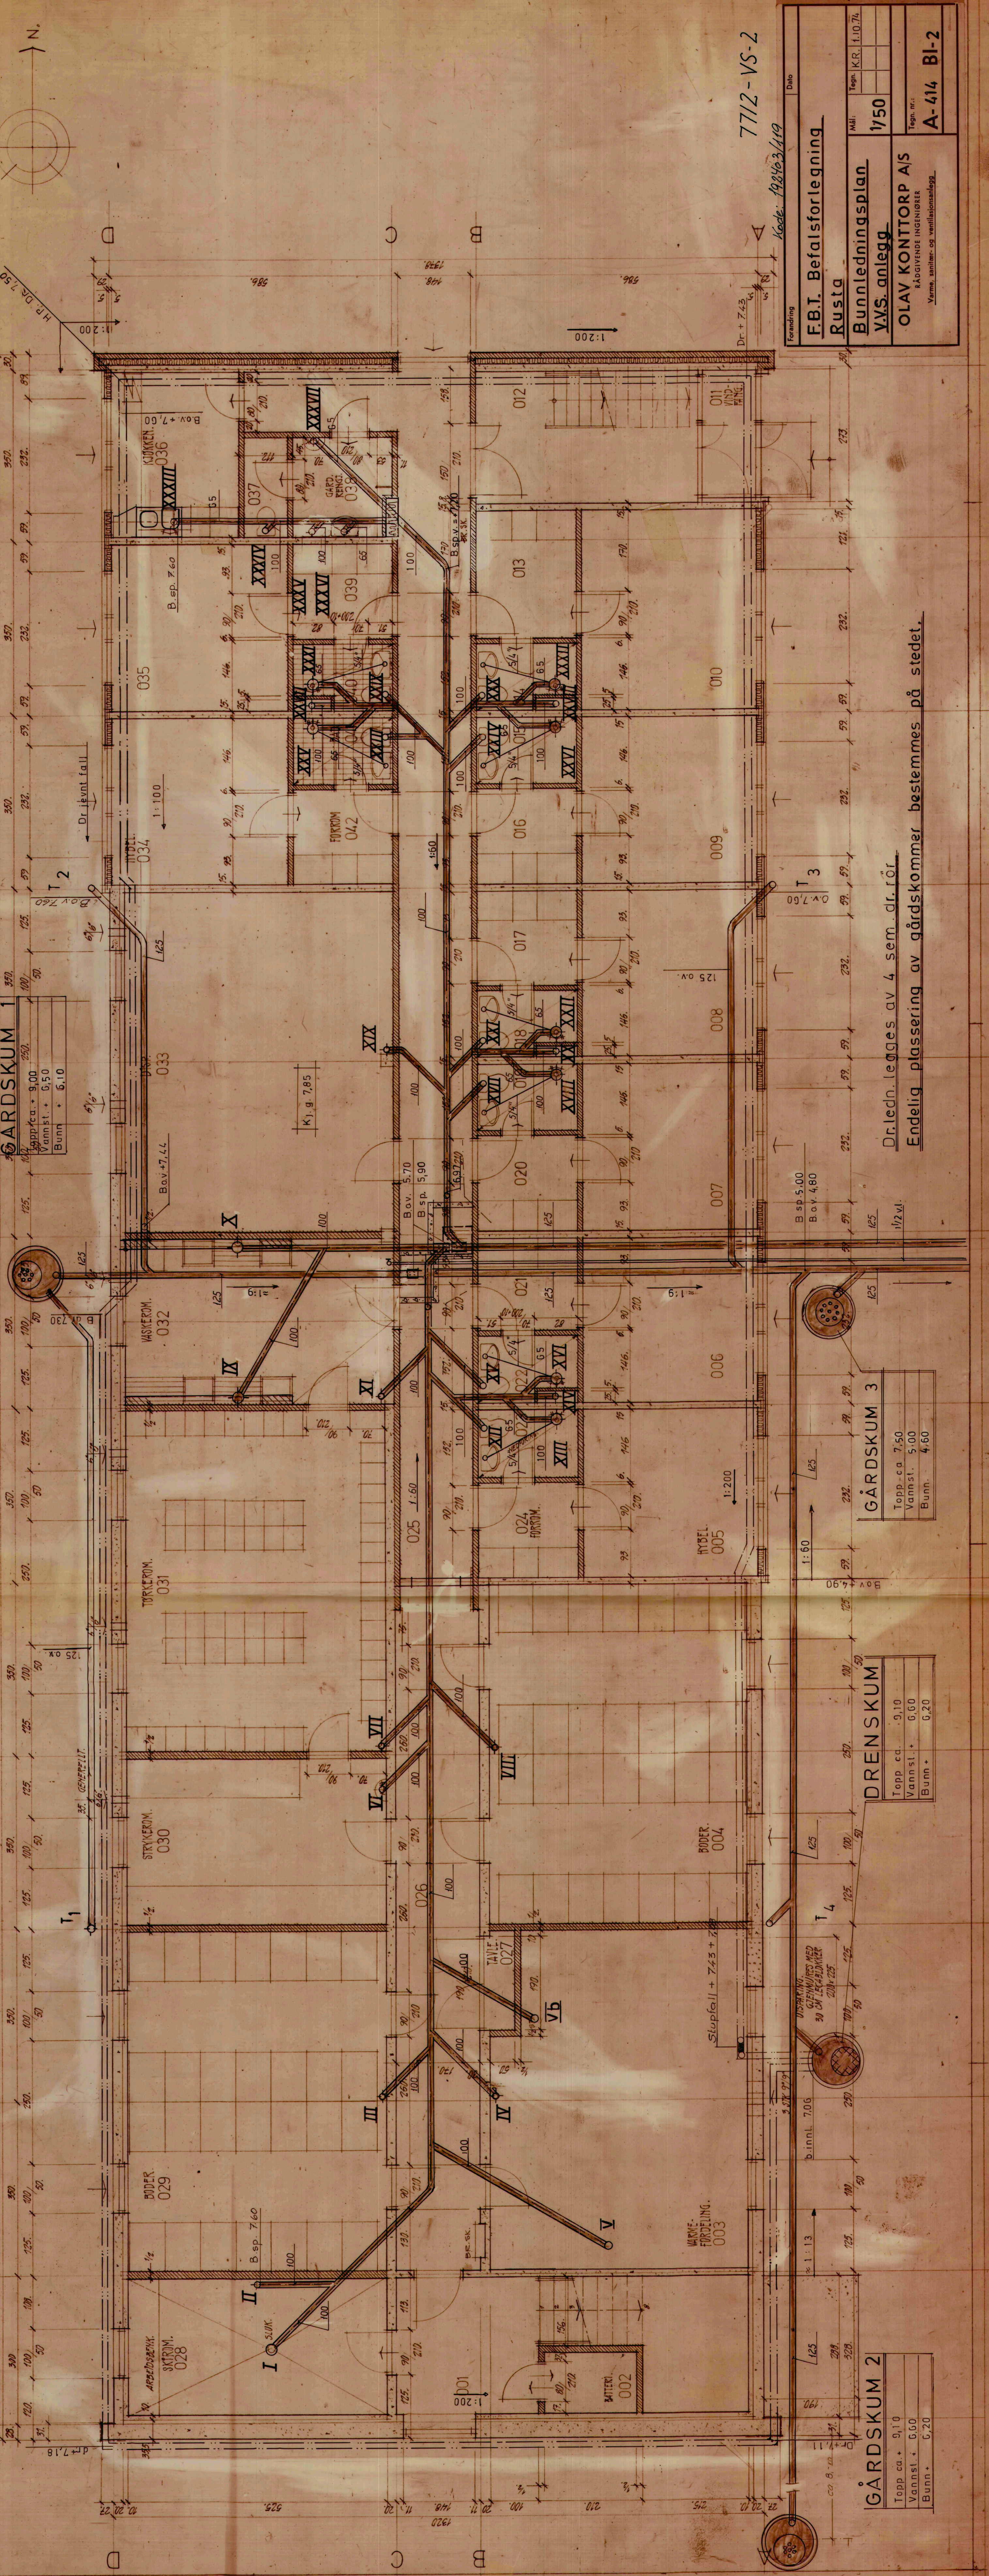

Formidling	Date
F.B.T. Befallsforlegning	
Rusta	
Bunnledningsplan	Mål: Teg. K.R. 1:10/74
VVS. anlegg	1/50
OLAV KONTORP A/S	Tegn. nr.: A-414 Bl-2
RÅDGIVENDE INGENIØRER Varme, sanitær- og ventilasjonsanlegg	

7712-VS-2

Kode: 192403/119

GÅRDSKUM 1

Topp ca.	9,00
Vannst.	6,50
Bunn	6,10

GÅRDSKUM 3

Topp ca.	7,50
Vannst.	5,00
Bunn	4,60

DRENSKUM

Topp ca.	9,10
Vannst.	6,60
Bunn	6,20

GÅRDSKUM 2

Topp ca.	9,10
Vannst.	6,60
Bunn	6,20

Dr. ledn. legges av 4 sem. dr. rør.
Endelig plassering av gårdsnummer bestemmes på stedet.