


192403/0119

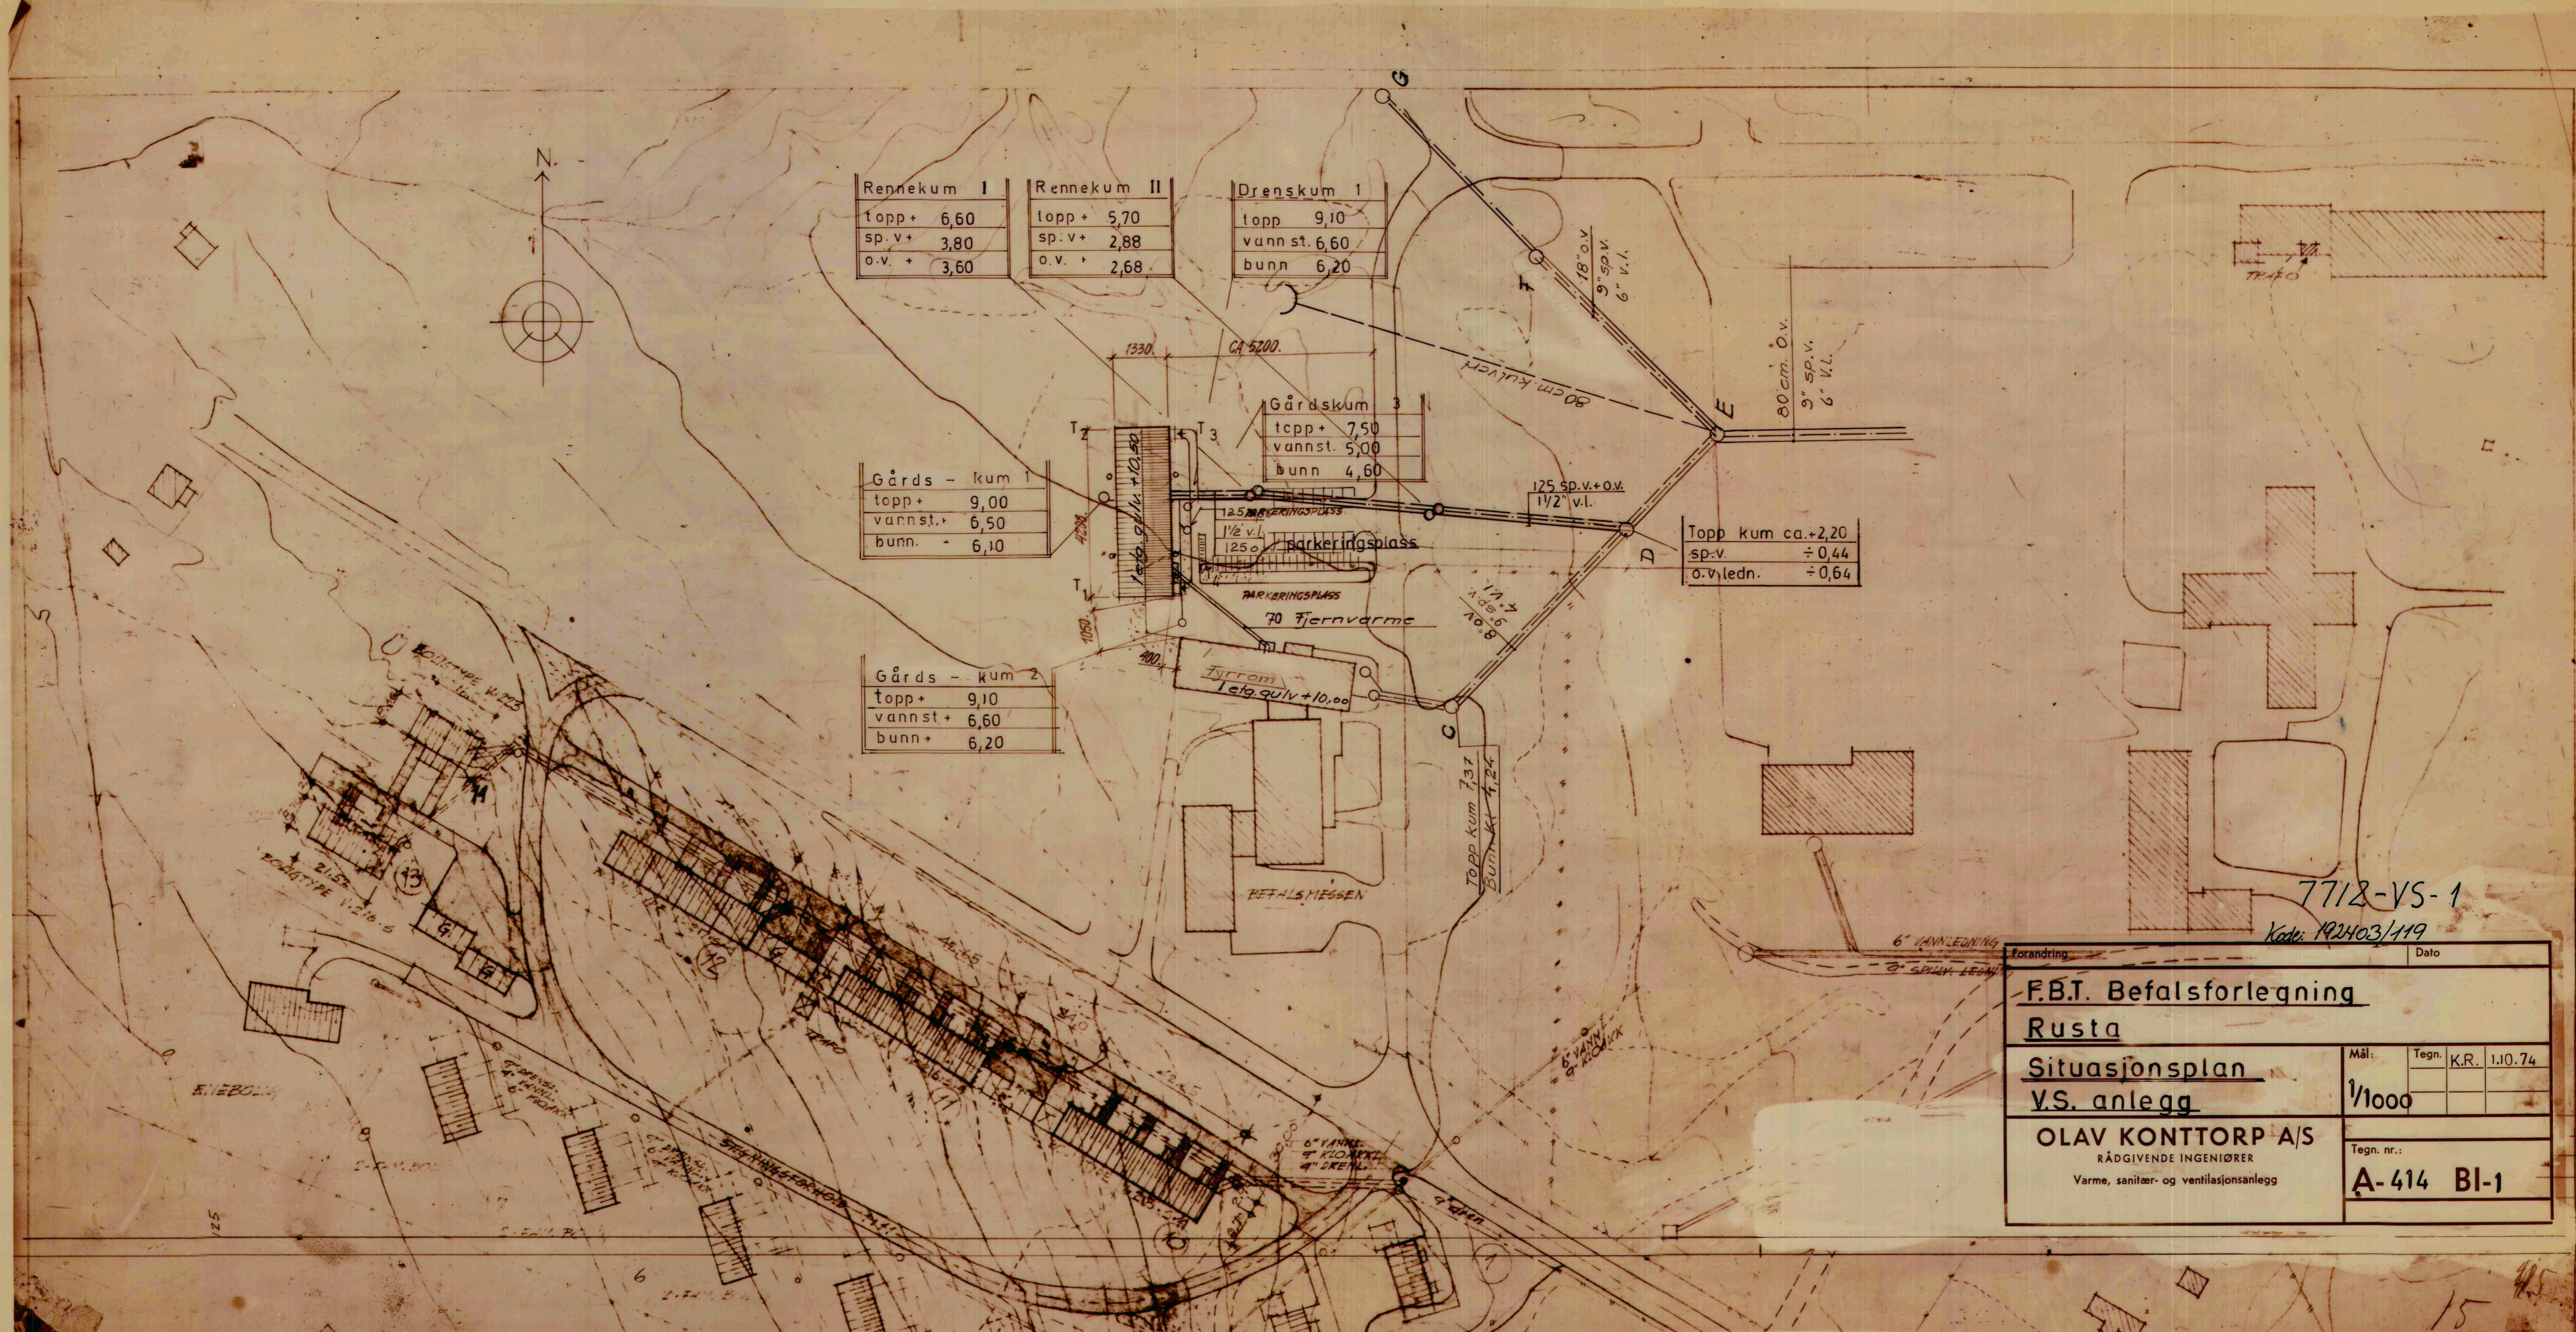

Rennekum I	
topp+	6,60
sp.v+	3,80
o.v. +	3,60

Rennekum II	
topp+	5,70
sp.v+	2,88
o.v. +	2,68

Drenskum 1	
topp	9,10
vannst.	6,60
bunn	6,20

Gårds - kum 1	
topp+	9,00
vannst.	6,50
bunn.	6,10

Gårds-kum 3	
topp+	7,50
vannst.	5,00
bunn	4,60

Gårds - kum 2	
topp+	9,10
vannst+	6,60
bunn+	6,20

Topp kum ca.+2,20
sp.v. ±0,44
o.v. ledn. ±0,64

7712-VS-1  
Kode: 192403/119

Forandring		Dato	
F.B.T. Befalsforlegning			
Rusta			
Situasjonsplan		Mål:	Tegn. K.R. 1.10.74
V.S. anlegg		1/1000	
OLAV KONTORP A/S		Tegn. nr.:	
RÅDGIVENDE INGENIØRER		A-414 Bl-1	
Varme, saniter- og ventilasjonsanlegg			

7712-VS-1