


LOKALISERINGSFIGUR:

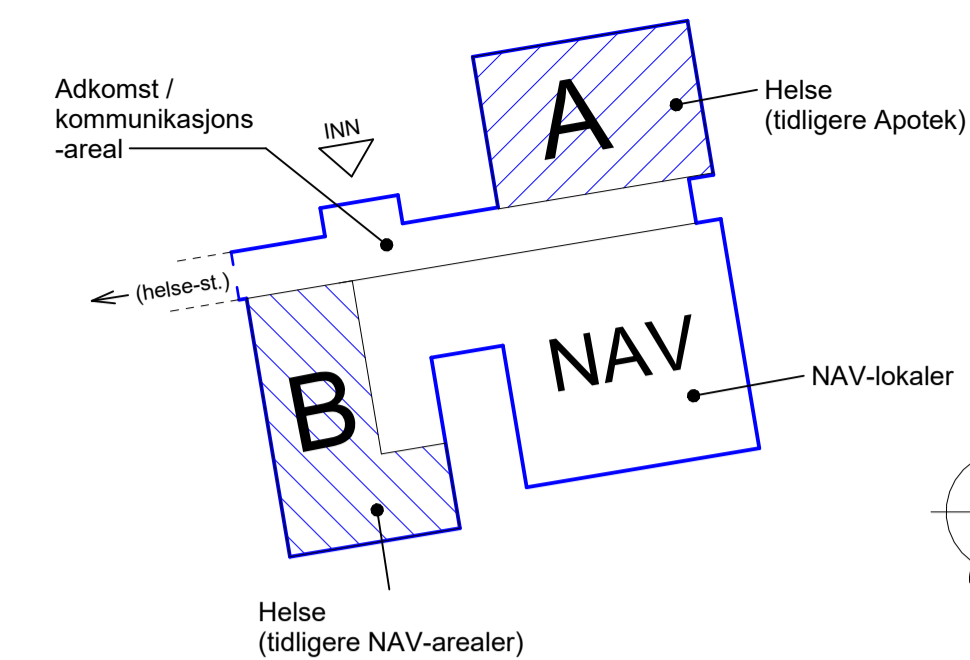

**FORKLARINGER:**

- 309 Eksisterende rom, ikke endret
- 307 Eksisterende rom, utvidet / krympet el. lign. (evt. flyttet litt for å få kronologisk rekkefølge i plan)
- 306b Eksisterende rom delt inn i flere, nye rom (evt. flyttet litt for å få kronologisk rekkefølge i plan)
- 328 Ledig / gjenbrukt nummer tatt i bruk (må sjekkes om de er ledige)
- 328 (Utenfor prosjekt)
- Eksisterende bygningsdeler som rives

**STATUSIDENTIFIKASJON, TEGNINGSREVISJONER:**

- A. For intern bruk hos utgivende part
- B. For informasjon / kommentar hos eksterne parter
- C. For gjennomgåelse / kontroll hos eksterne parter
- D. For godkjenning hos oppdragsgiver
- E. For godkjenning hos myndigheter
- F. For anskaffelse
- G. For utførelse i fabrikk / verksted (produksjon / prefabrikasjon)
- H. For utførelse på anlegg / byggeplass / montasjested (bygging/montasje)
- J. For bruk
- U. Utgått
- Z. Som utført (produsert / bygget / montert / implementert)

Rev.	Dato	Beskrivelse	Utarbeidet	Fagkontroll	Godkjent
F04	2024-04-24	Konkurransegrunnlag Totalentreprise	torval	leandr	torval
D03	2024-04-05	KG For godkjenning hos BH	torval	leandr	torval
D02	2024-02-29	Foreløpig - for kommentar BH	torval	leandr	
D01	2023-09-18	For kontroll hos BH	torval		

Dette dokumentet er utarbeidet av Norconsult AS som del av det oppdraget som fremgår nedenfor. Opphavsretten tilhører Norconsult AS. Dokumentet må bare benyttes til det formål som oppdragsavtalen beskriver, og må ikke kopieres eller gjøres tilgjengelig på annen måte eller i større utstrekning enn formålet tillater.

Øksnes kommune Målestokk (gjelder A1) 1:100

**NAV og Helsekontorer, Øksnes - Ombygging Plan 01 - Oversiktsplan Romnummer**