

STATUSIDENTIFIKASJON, TEGNINGSREVISJONER:

- A. For intern bruk hos utgivende part
- B. For informasjon / kommentar hos eksterne parter
- C. For gjennomgåelse / kontroll hos eksterne parter
- D. For godkjenning hos oppdragsgiver
- E. For godkjenning hos myndigheter
- F. For anskaffelse
- G. For utførelse i fabrikk / verksted (produksjon / prefabrikasjon)
- H. For utførelse på anlegg / byggeplass / montasjested (bygging/montasje)
- J. For bruk
- U. Utgått
- Z. Som utført (produsert / bygget / montert / implementert)

**Forklaringer**

- Eksisterende vegger (skal beholdes)
- Nye vegger, gjenbygging og påføringer
- Grensesnitt tilleggsdel A
- Tilstøtende arealer (felles gang + NAV)

**SØYLER / BÆRING:**

- Antatt posisjon eksisterende bæring/ søyle (kontrolleres på stedet).
- Nye konstruksjoner / søyler

**UTVENDIG SOLAVSKJERMING:**



- Zip-screen monteres på nye vinduer i 302b og 303a. Ref. A-60-00-93 - Skjema vinduer og glassfelt
- Zip-screen monteres på eksisterende eller gjenbrukte vinduer som er egnet for dette. Kan bare monteres på vinduer som består av ett enkelt fag, enten ett fastfelt eller ett åpningsvindu (ikke kombi-vinduer som består av både fastfelt og åpningsfelt).

Antall zip screens: 4 stk.  
 - 2 stk. topphengslende (eksisterende) 11x12M åpningsvinduer i rom 304  
 - 2 stk topphengslende (gjenbrukte) 14x12M åpningsvinduer i hhv. rom 305a og 305b.

Mål kontrolleres på stedet.

**NB!**  
**Utside karmen, sprosset og evt. beslag males i korrekt farge (lik opprinnelige vinduer / nye vinduer) før montering av Zip-screens!**

**LOKALISERINGSFIGUR:**

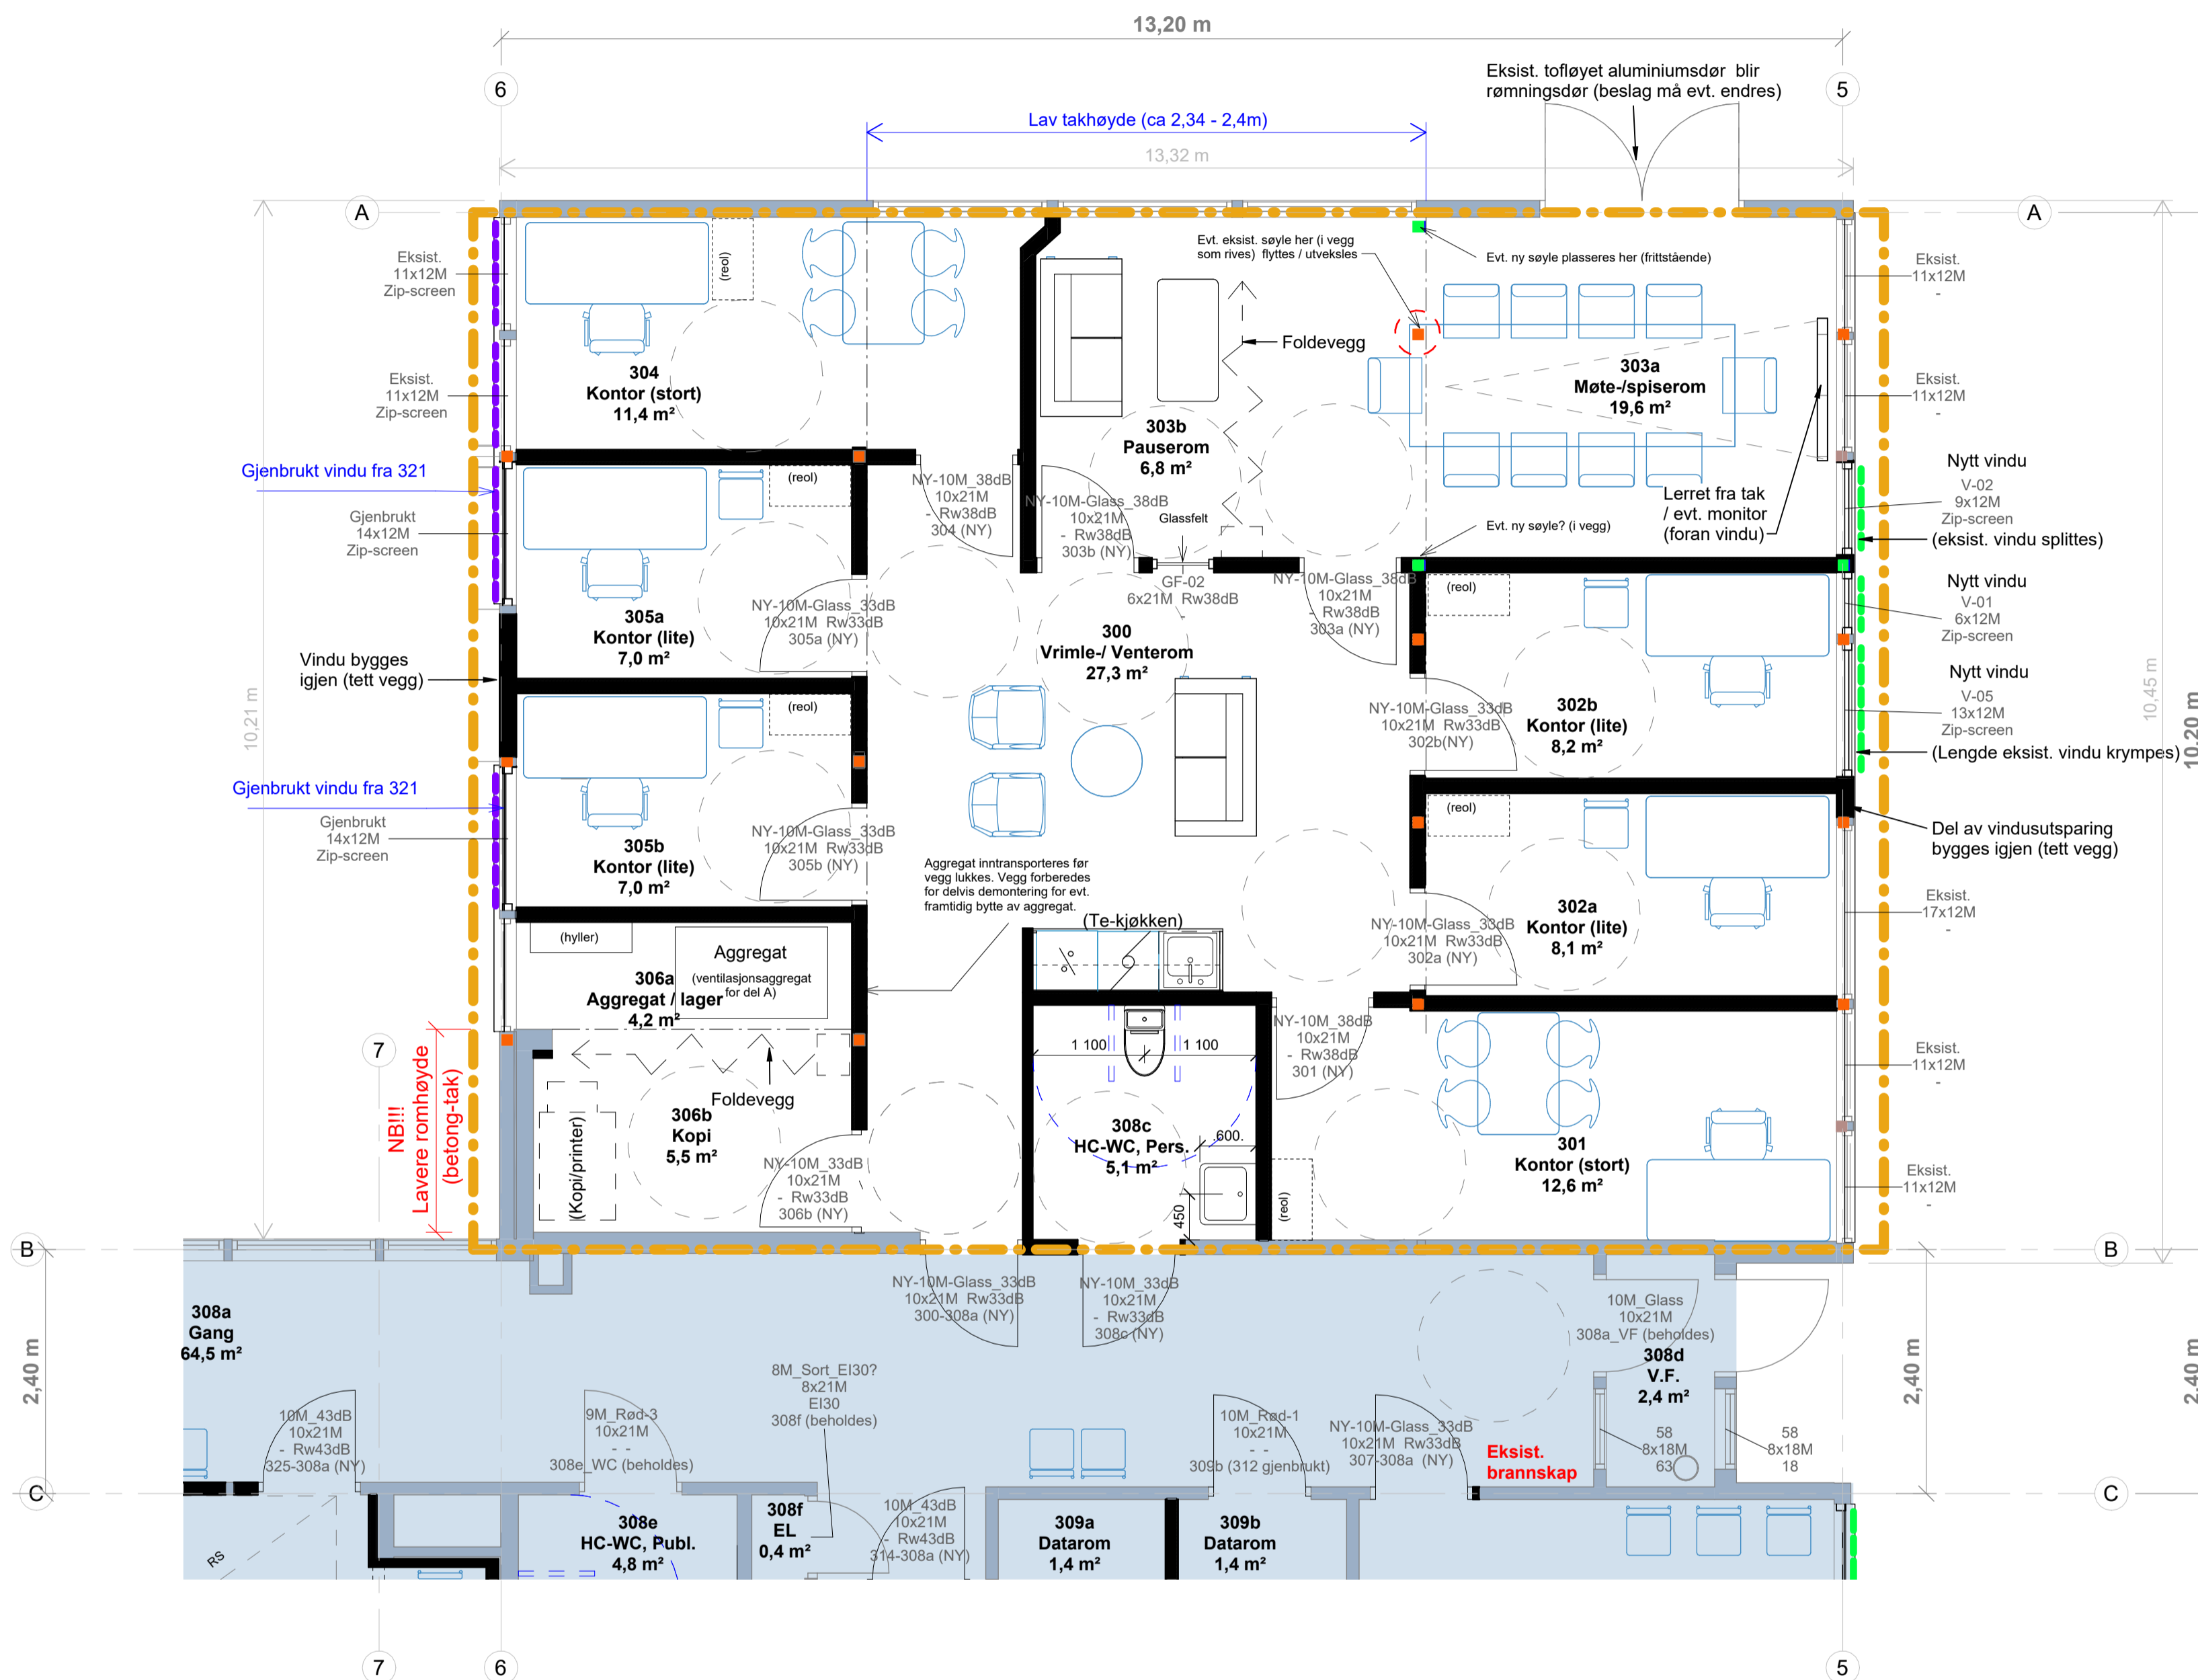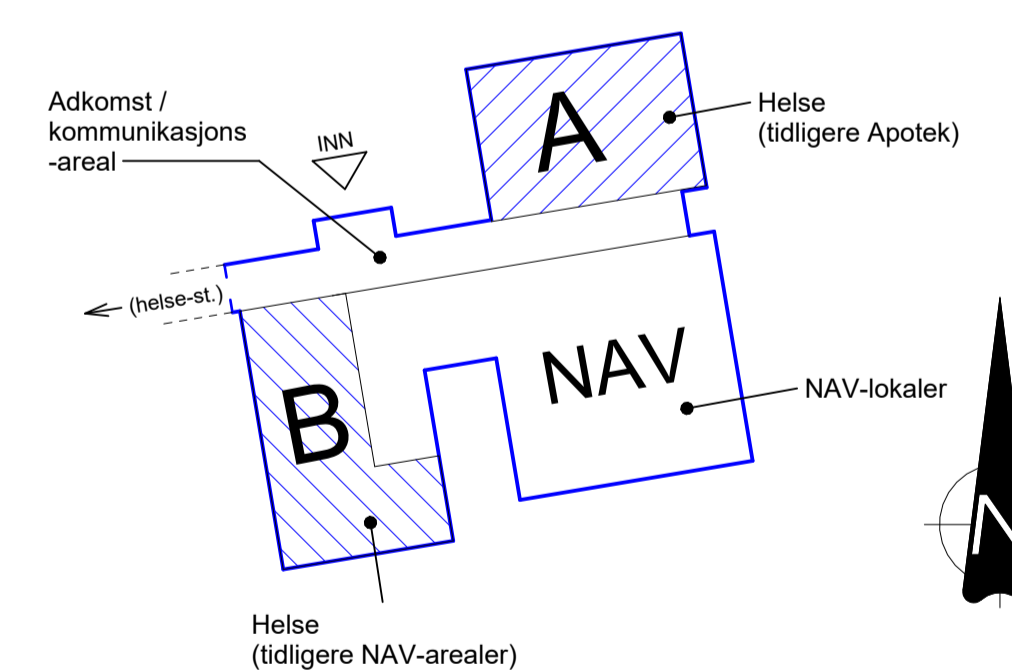

Plan 01 - Plan, etasje - Del A - (tidl. Apotek)  
 1 : 50

F04	2024-04-24	Konkurransegrunnlag Totalentreprise	torval	leandr	torval
D03	2024-04-05	KG For godkjenning hos BH	torval	leandr	torval
D02	2024-02-29	Foreløpig - for kommentar BH	torval	leandr	
D01	2023-06-21	Foreløpig planskisse	torval		

Rev.	Dato	Beskrivelse	Utarbeidet	Fagkontroll	Godkjent

Dette dokumentet er utarbeidet av Norconsult AS som del av det oppdraget som fremgår nedenfor. Opphavsretten tilhører Norconsult AS. Dokumentet må bare benyttes til det formål som oppdragsavtalen beskriver, og må ikke kopieres eller gjøres tilgjengelig på annen måte eller i større utstrekning enn formålet tillater.

Øksnes kommune Målestokk (gjelder A1)  
1:50

NAV og Helsekontorer, Øksnes - Ombygging  
 Plan 01.2 - Tilleggsdel A - Helse

Psykisk helse og Tjenestekontor  
 (tidligere Apotek)

Norconsult	Oppdragsnummer 52201455	Tegningsnummer A-21-01-02	Revisjon F04
------------	----------------------------	------------------------------	-----------------