



STATUSIDENTIFIKASJON, TEGNINGSREVISJONER:


- A. For intern bruk hos utgivende part
- B. For informasjon / kommentar hos eksterne parter
- C. For gjennomgåelse / kontroll hos eksterne parter
- D. For godkjenning hos oppdragsgiver
- E. For godkjenning hos myndigheter
- F. For anskaffelse
- G. For utførelse i fabrikk / verksted (produksjon / prefabrikasjon)
- H. For utførelse på anlegg / byggeplass / montasjested (bygging/montasje)
- J. For bruk
- U. Utgått
- Z. Som utført (produert / bygget / montert / implementert)

Forklaringer:

- Linoleum m. 10cm. "oppbrett"
("oppbrett" limes til vegg og fuges mot gulvbelegg)
- Vinyl m. 10cm. oppbrett
- Gulvflis, WC
(R9 sklisikring)
- Eksisterende linoleum
beholdes
- Eksisterende vinyl beholdes
- Eksisterende parkett beholdes

NB!
Alle nye belegg (type / produkt) skal godkjennes av ARK.
Farger belegg fastsettes i samarbeid med ARK.

LOKALISERINGSFIGUR:

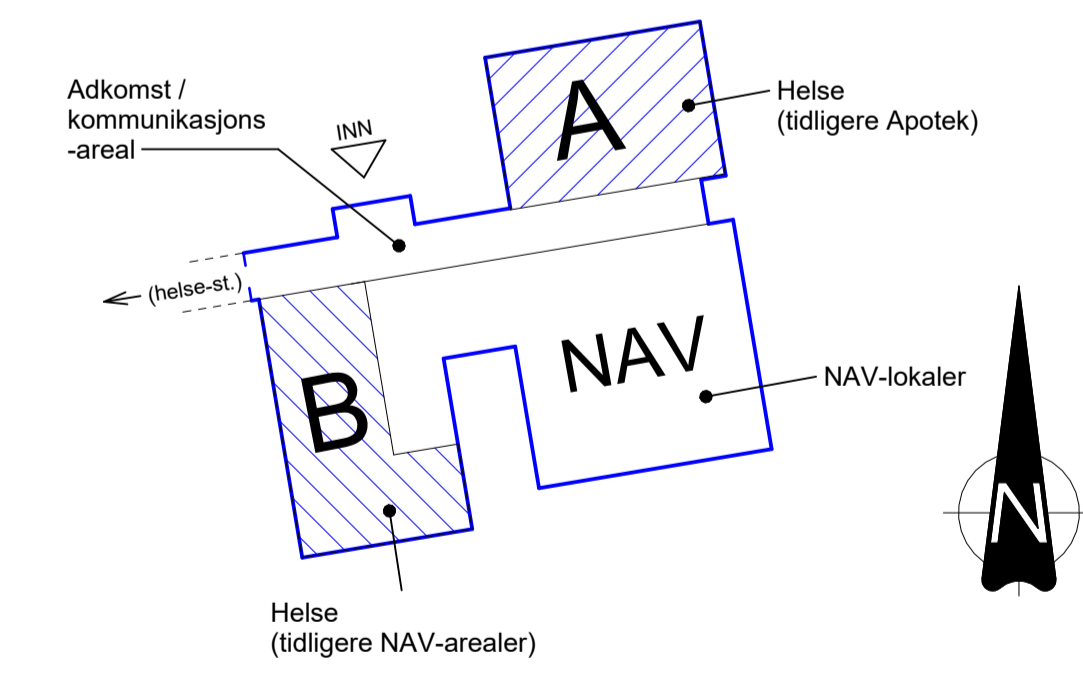

F03	2024-04-24	Konkurransgrunnlag Totalentreprise	torval	leandr	torval
D02	2024-04-05	KG For godkjenning hos BH	torval	leandr	torval
D01	2024-03-11	Reviderte riveplaner og gulvplan - for kommentar BH	torval	leandr	torval
Rev.	Dato	Beskrivelse	Utarbeidet	Fagkontroll	Godkjent

Dette dokumentet er utarbeidet av Norconsult AS som del av det oppdraget som fremgår nedenfor. Opphavretten tilhører Norconsult AS. Dokumentet må bare benyttes til det formål som oppdragsavtalen beskriver, og må ikke kopieres eller gjøres tilgjengelig på annen måte eller i større utstrøknng enn formålet tillater.

Øksnes kommune Målestokk (gjelder A1)
1:60

**NAV og Helsekontorer, Øksnes - Ombygging
Gulvplan**