

RK 3
Topp ca. 11,70
Bunn + 8,85

RK 4
Topp ca. 11,70
Bunn + 8,95

RK 2
Topp ca. 11,50
Bunn + 8,54

Overvannskum I
Topp ca. 11,70
Bunn utl. 9,90
Bunn kum 9,90


RK 1
Topp ca. 11,50
Bunn ov. 8,27

Stakekum I
Topp ca. 11,50
Bunn spv. 8,53

Overvannskum II
Topp ca. 12,00
Bunn utl. 10,20
Bunn kum 9,80

Drenskum
Topp ca. 12,00
Bunn innl. 8,84
Vannst. 8,64
Bunn. 8,24

RK 5
Topp + 12,00
Bunn + 8,97

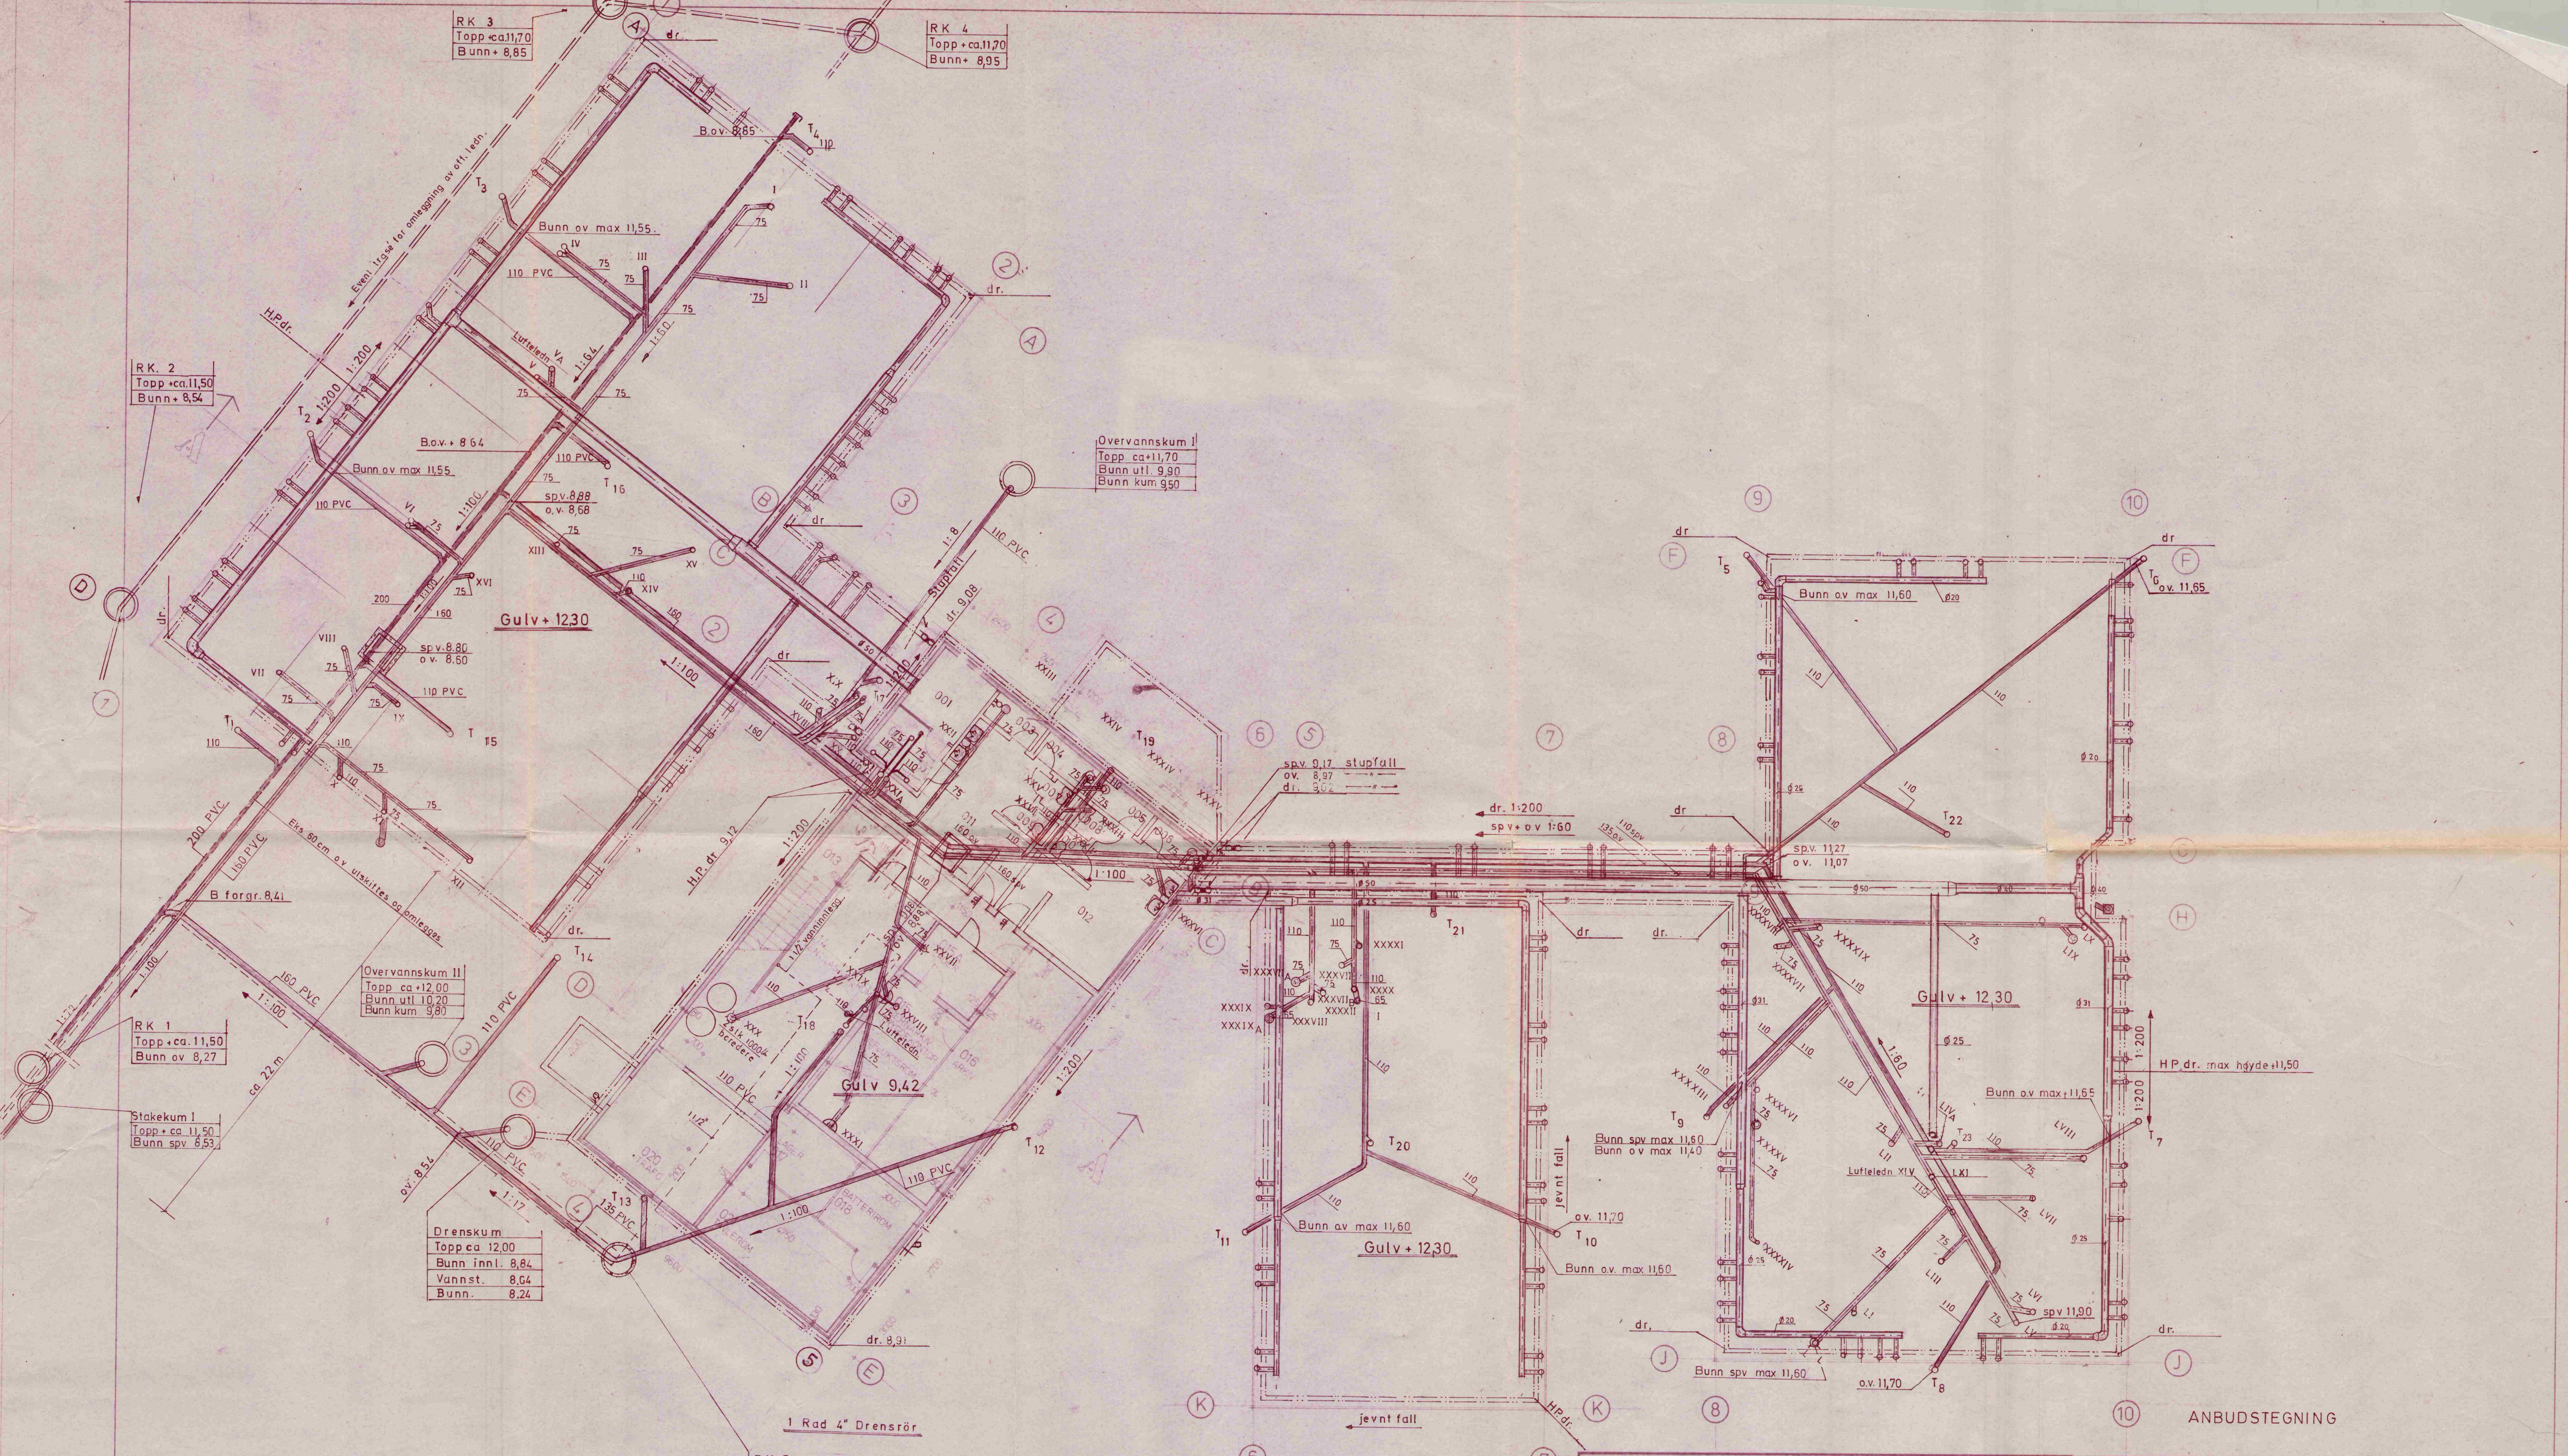

REVISJONER	SKGN	DATO	REF	PROSJEKTERINGSTEAM	MYRE HELSESENTER ØKSNES KOMMUNE BUNNLEDNINGSPLAN Ventilasjons og sanitæranlegg.
A				1 BOARCH ARKITEKTER SANDG 5A 8000 BODØ TLF 24548	
				2 KNUT-ERIK HOIEM BYGGETEKNISK KONSULENT STORGT 53 8000 BODØ TLF 23085	
				3 IGP BODØ A/S ELEKTRISK KONSULENT NORDSTRANDVN 41, BODØ, TLF 24201	
				4 O. KONTORP EFTF A/S V.V.S. KONSULENT ÅKERBERGVN. 58 OSLO 6 TLF 671693	SAKSBEHANDLER Kåre Røss
				TEGNET AV J.F.	DATO 20.1.78
				MÅLSTOKK 1:100	MÅL MM Koteh.
				REF	BLAD NR. A-448 Bl 2
				REV	

ANBUDSTEGNING