

Typisk terrengsnitt
1 : 20

MERKNADER

FUNDAMENTERING

Ø315 mm PE rør bores ned 2 m. Stålsøyler loddes opp i foringsrør og omstøpes med betong.


MATERIALKVALITETER:

BETONG:


FASTHETSKLASSE	B35
EKSPONERINGSKLASSE	XC3
KLORIDKLASSE	0,4
BESTANDIGHETSKLASSE	M60
ARMERINGSKVALITET	B500NC
NOMINELL OVERDEKNING	35 mm

STÅL:


STÅLKVALITET	S355J2+N
OVERFLATEBEHANDLING	VARMFORSINKET

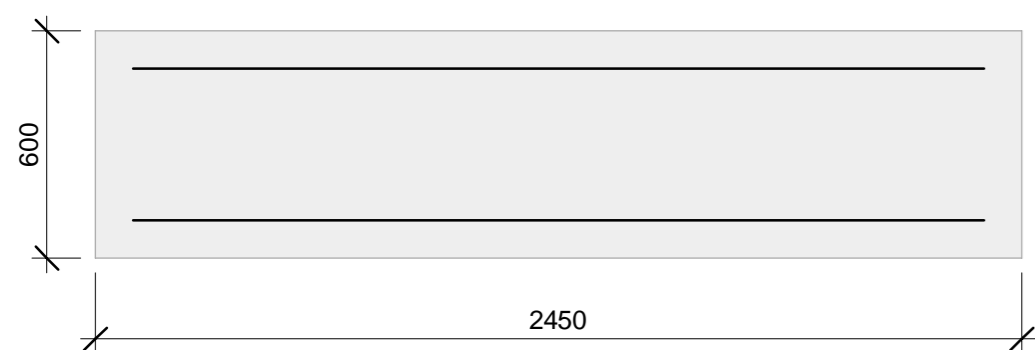

Betongelement
1 : 20

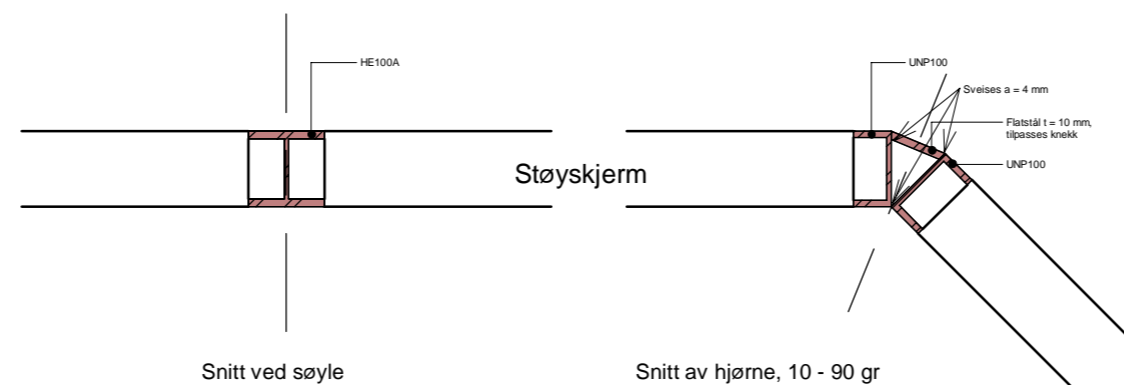

Plansnitt søyler
1 : 10

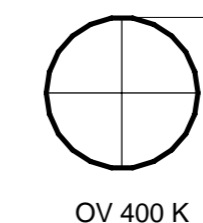

	Rev. Revisjonen gjelder	Utført	Kontr.	Dato
	Namsos kommune	Målestokk	Dato	2024.05.14
	Støyskjerm Høknes	As indicated	Tegnet	SV
	Terrengsnitt og detaljer	A2	Kontr.	
Anbudstegning	Tegningsnr.	Prosjektnr.	2024-12	Rev.
	Etasje	Flag	System	Type
				Lapenr