

Tegnforklaring:

Trekkerør (Råde kommune)
Veilysmast (Råde kommune)
Nettstasjon (Elvia)

Prosjektert:



Eksisterende:





Merknader:

- Kabelpåvisning skal utføres før gravearbeider starter. Det er ikke innhentet kabelkart for kabeletater.
- Ved behov for omlegging av eksisterende kabler og utstyr skal dette koordineres og avklares med eier.
- For utforming av grøftesnitt, se IN005.
- For detaljer rundt mastefundamentering, se IN006.
- Graving av kabelgrøft for legging av trekkerør tilpasses med tanke på nærhet til trær og busker som evt. ønskes bevart.

③ Knytepunkt for 3stk veilyskabler i mast.

Tabell for nytt veglys:

MASTNUMMER	LYSPUNKTHØYDE	Mastetype	DIAMETER TOPP MAST	LAMPETYPE	ARMATURTYPE	FARGE.TEMP	Merknad
133-141	5 m	Rettmast	Ø60mm	36 W LED	Fagerhult Evolume 75 E5	3000K	Zhaga-sokkel på undersiden av armaturen for mulighet til lysstyring

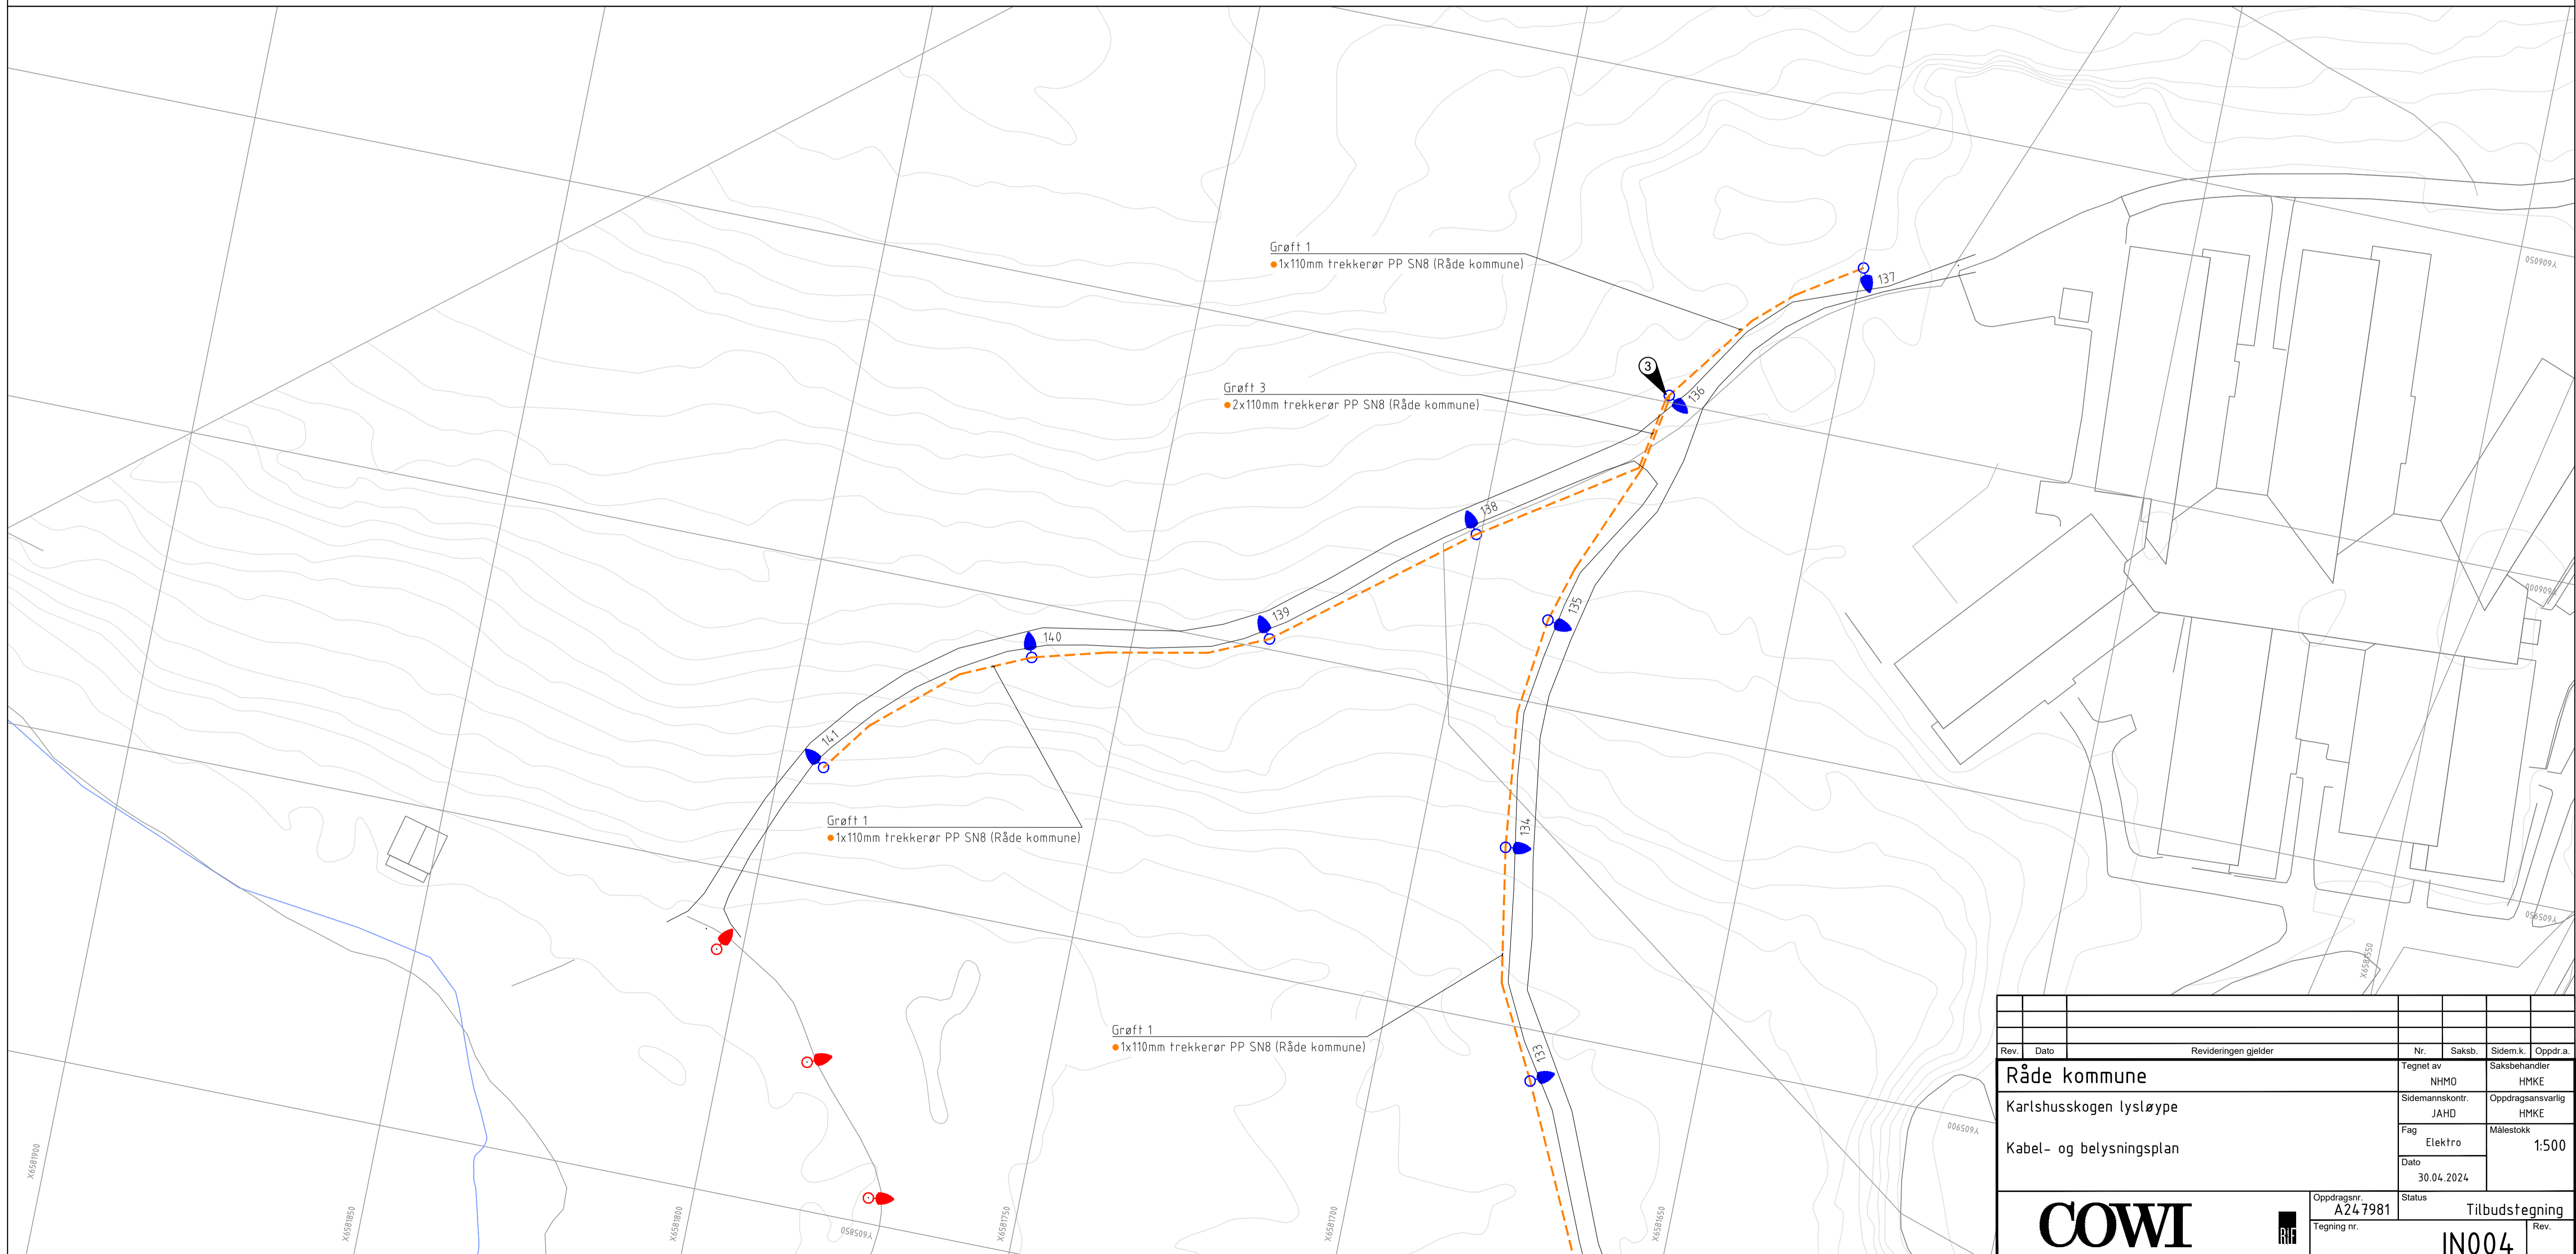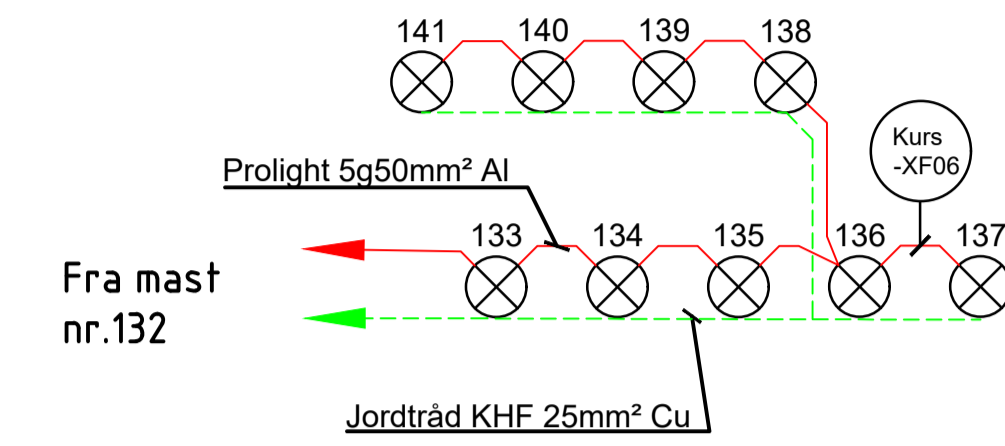

Rev.	Dato	Revisjonen gjelder	Nr.	Saksb.	Sidem.k	Oppdr.a
Råde kommune			Tegnet av	NHMO	Saksbehandler	HMKE
Karlsruhskogen lystløype			Sidemannskont.	JAHØ	Oppdragsansvarlig	HMKE
Kabel- og belyningsplan			Fag	Elektro	Målestokk	1:500
			Dato	30.04.2024		
COWI		Oppdragsnr.	A247981	Status	Tilbudstegning	
		Tegning nr.		Rev.		IN004