


1 2 3 4 5 6 7 8

ALTERNATIV TILKOBLING.

- 1 Penetrator forbindes direkte mot endevegg elektronikk beholder (PCM). Kabler (fiber og el. kabel) bør avsluttes i en plugg. Det er å foretrekke at oljefylling sitter i enden av penetrator (tørresiden), men kan om nødvendig plasseres utvendig penetrator (våtsiden).
- 2 Penetrator forbindes mot overgangsstykket som er montert på endevegg elektronikk beholder (PCM). Overgangsstykket kan ha en annen utforming enn vist om nødvendig, men med maks diameter som begrensnigen gir. Kabler (fiber og el. kabel) bør fortsatt avsluttes i en plugg. Både fiber, el. kabel og oljefylling avsluttes i overgangsstykket ("tørkkammer").

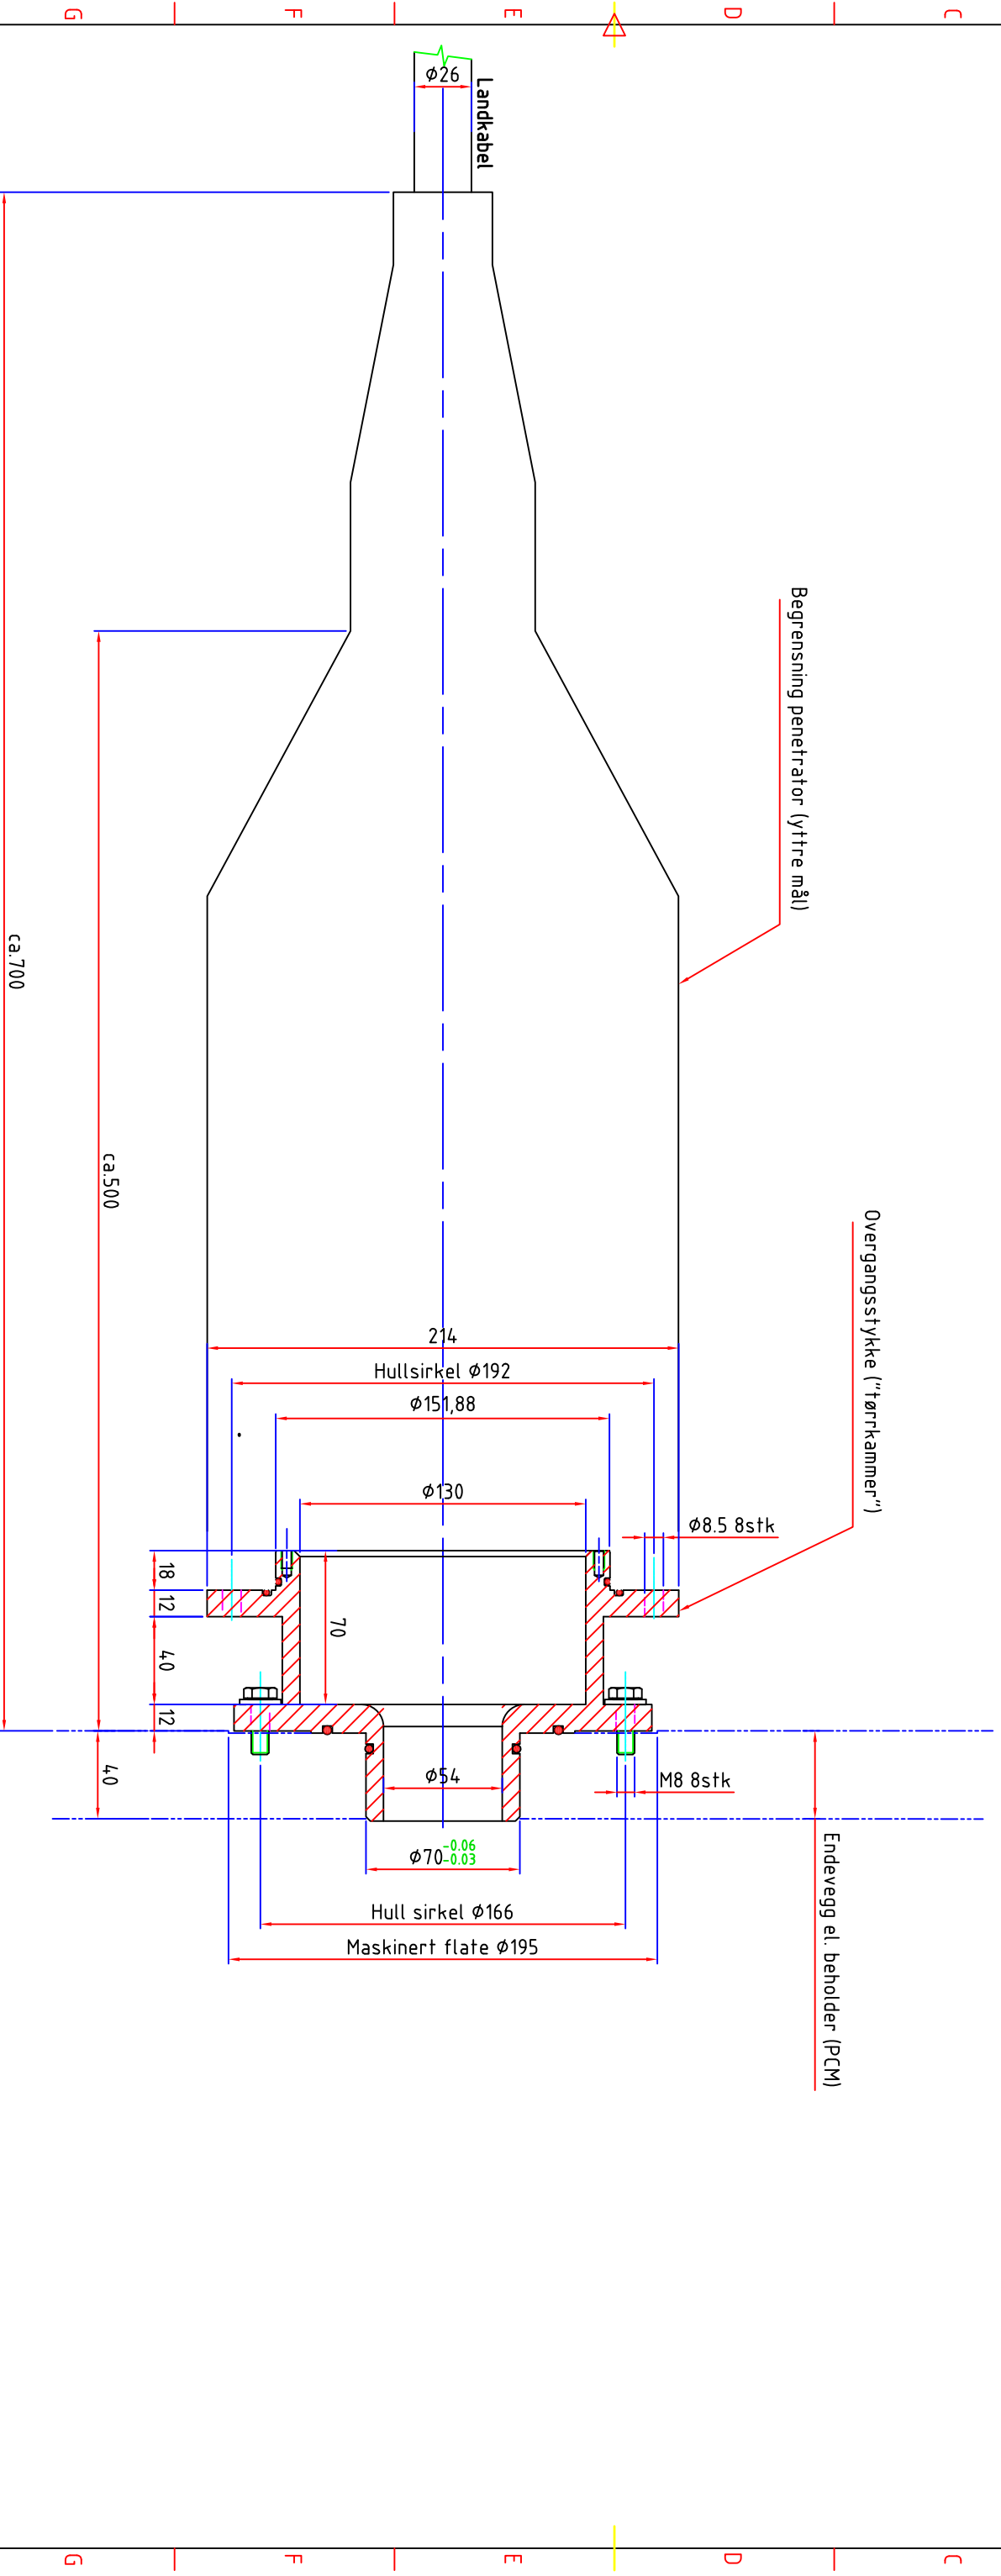

Forsvarets Forskningsinstitutt Avdeling Herline systemer		Prosjekt HERDLA Målestasjon Landkabel/PCM, begrensnig penetrator	
fin-middels-grovt Dato: 16.11.09 Navn: RUR		Skala 1:2 Rå matr.: - Erstatning for: -	
Sammenstnr: - Rev: A		Posisjon: - Anfall: - Form: A2	

H G F E D C B A 1 2 3 4 5 6 7 8