

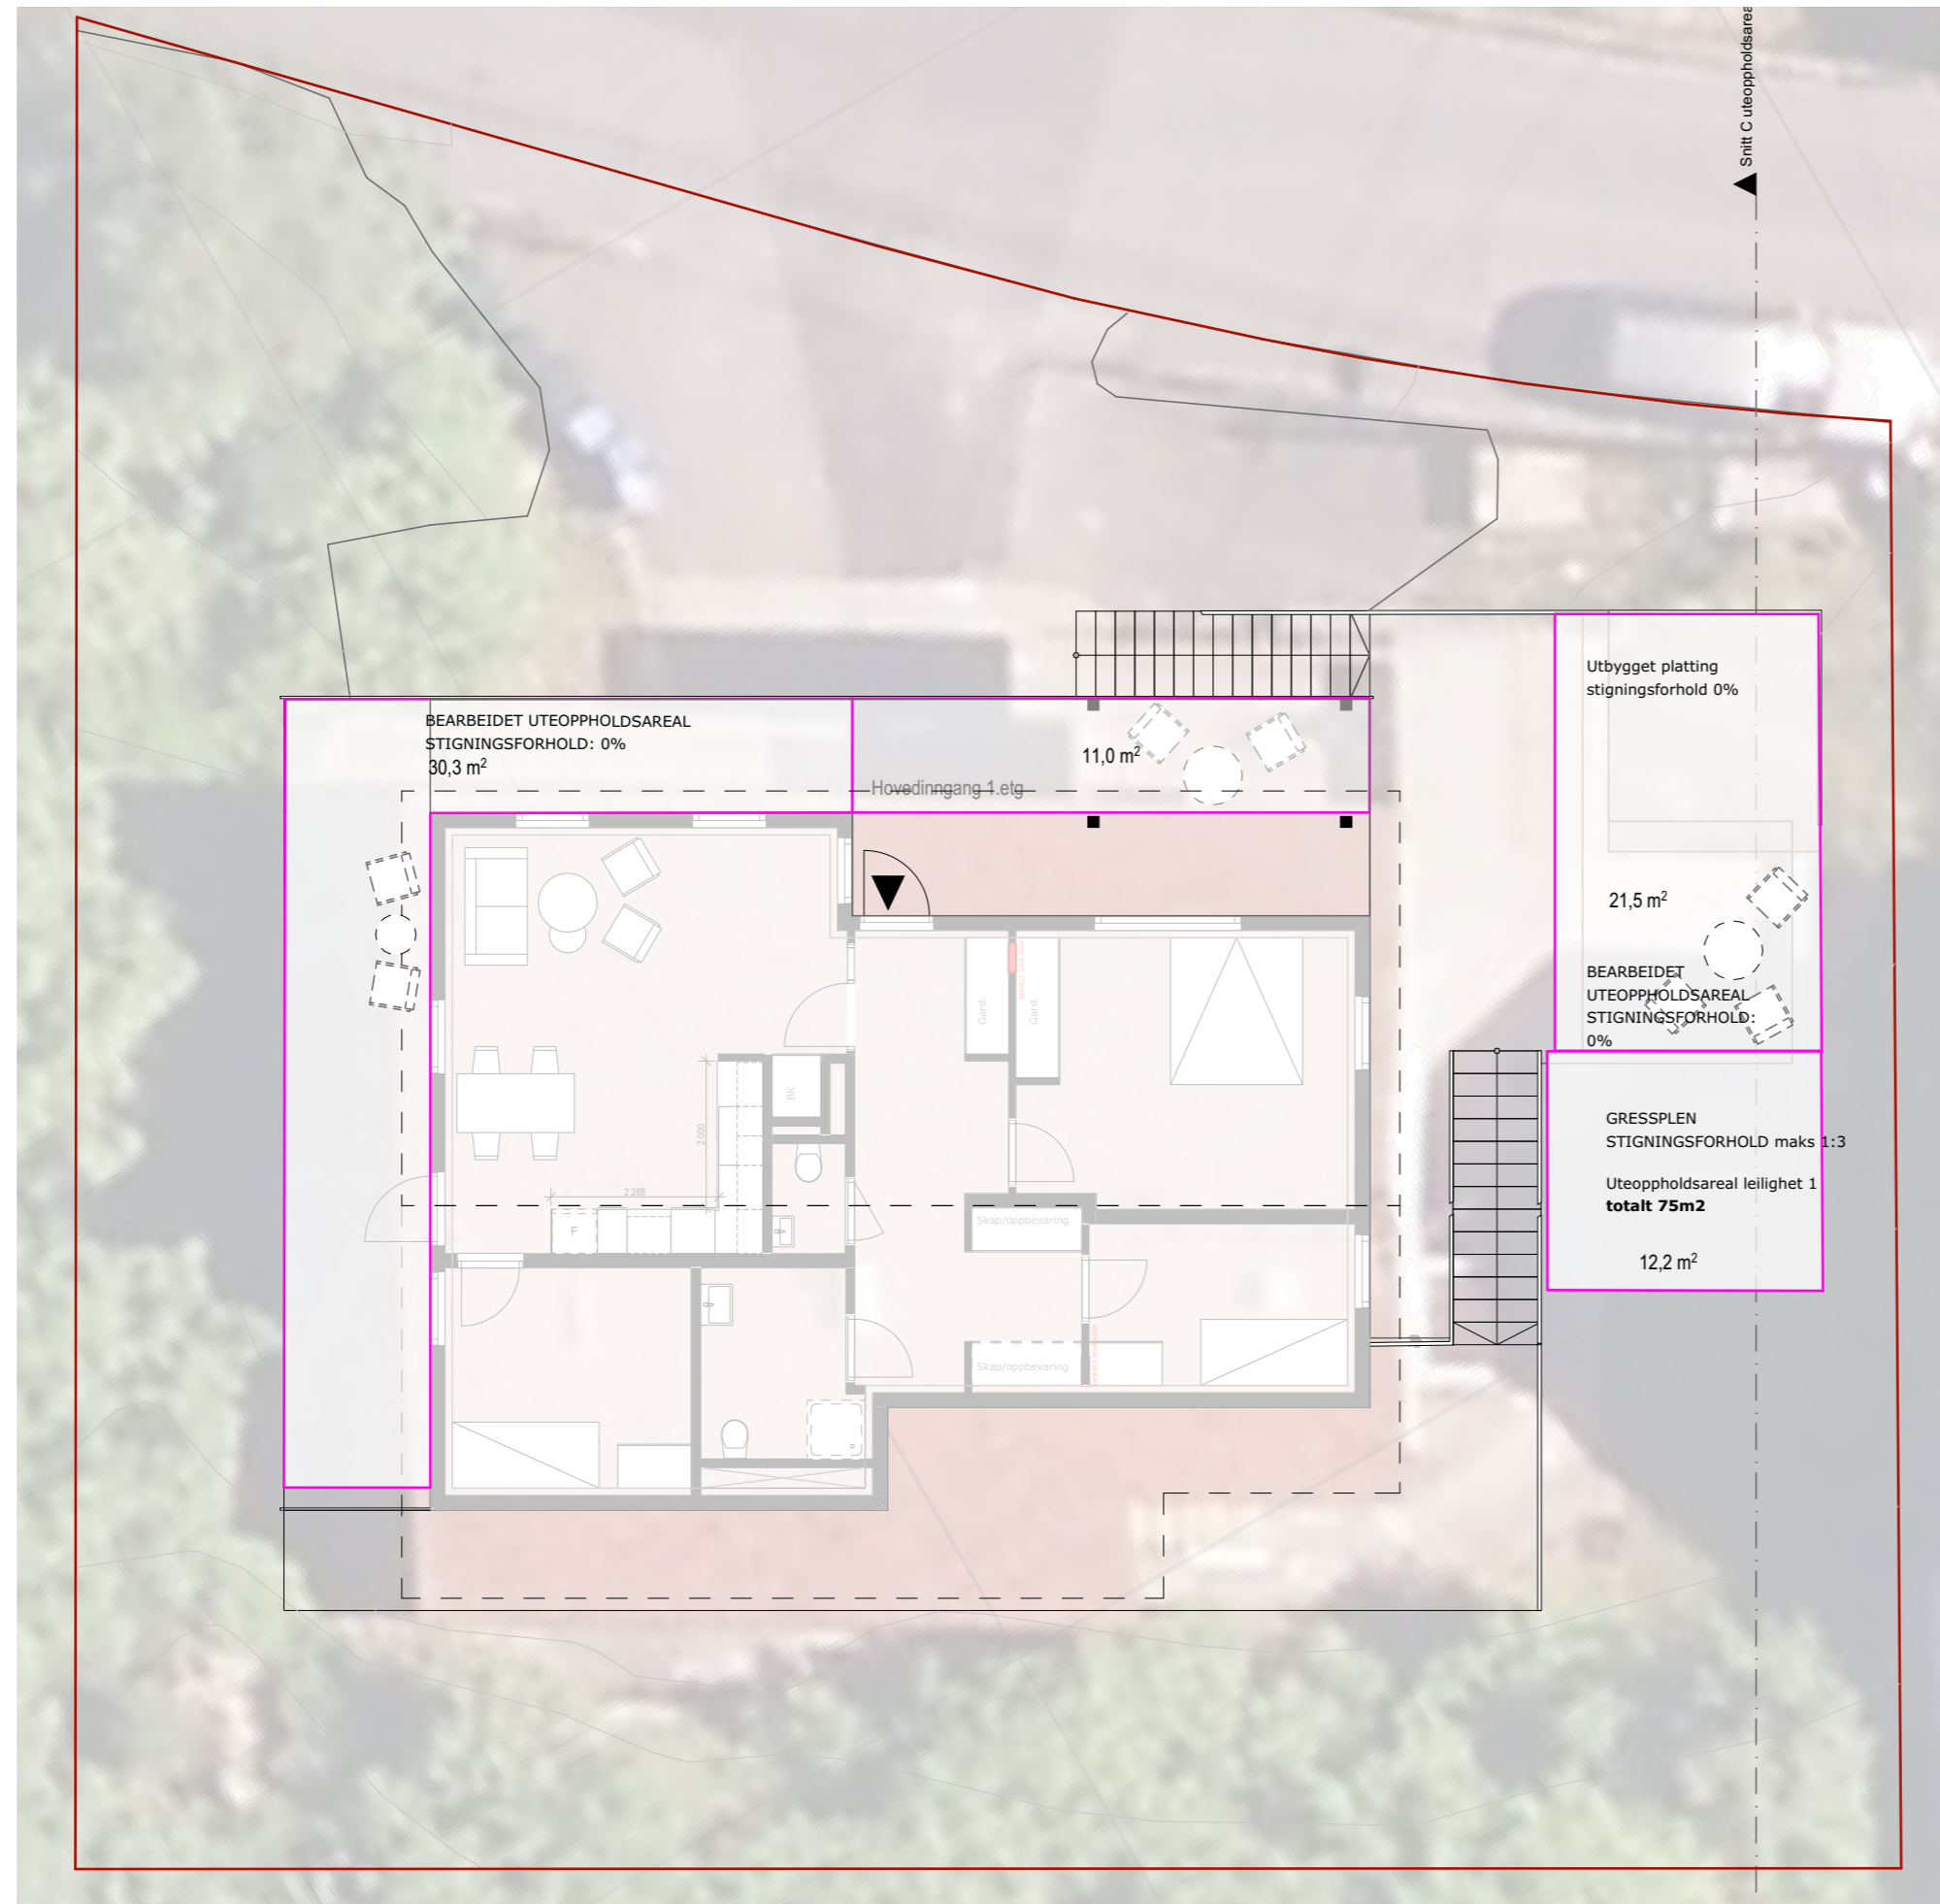



Uteoppholdsareal leilighet 1: 75m²

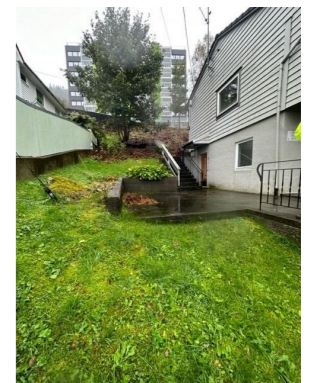

Uteoppholdsareal leilighet 2: 75m²

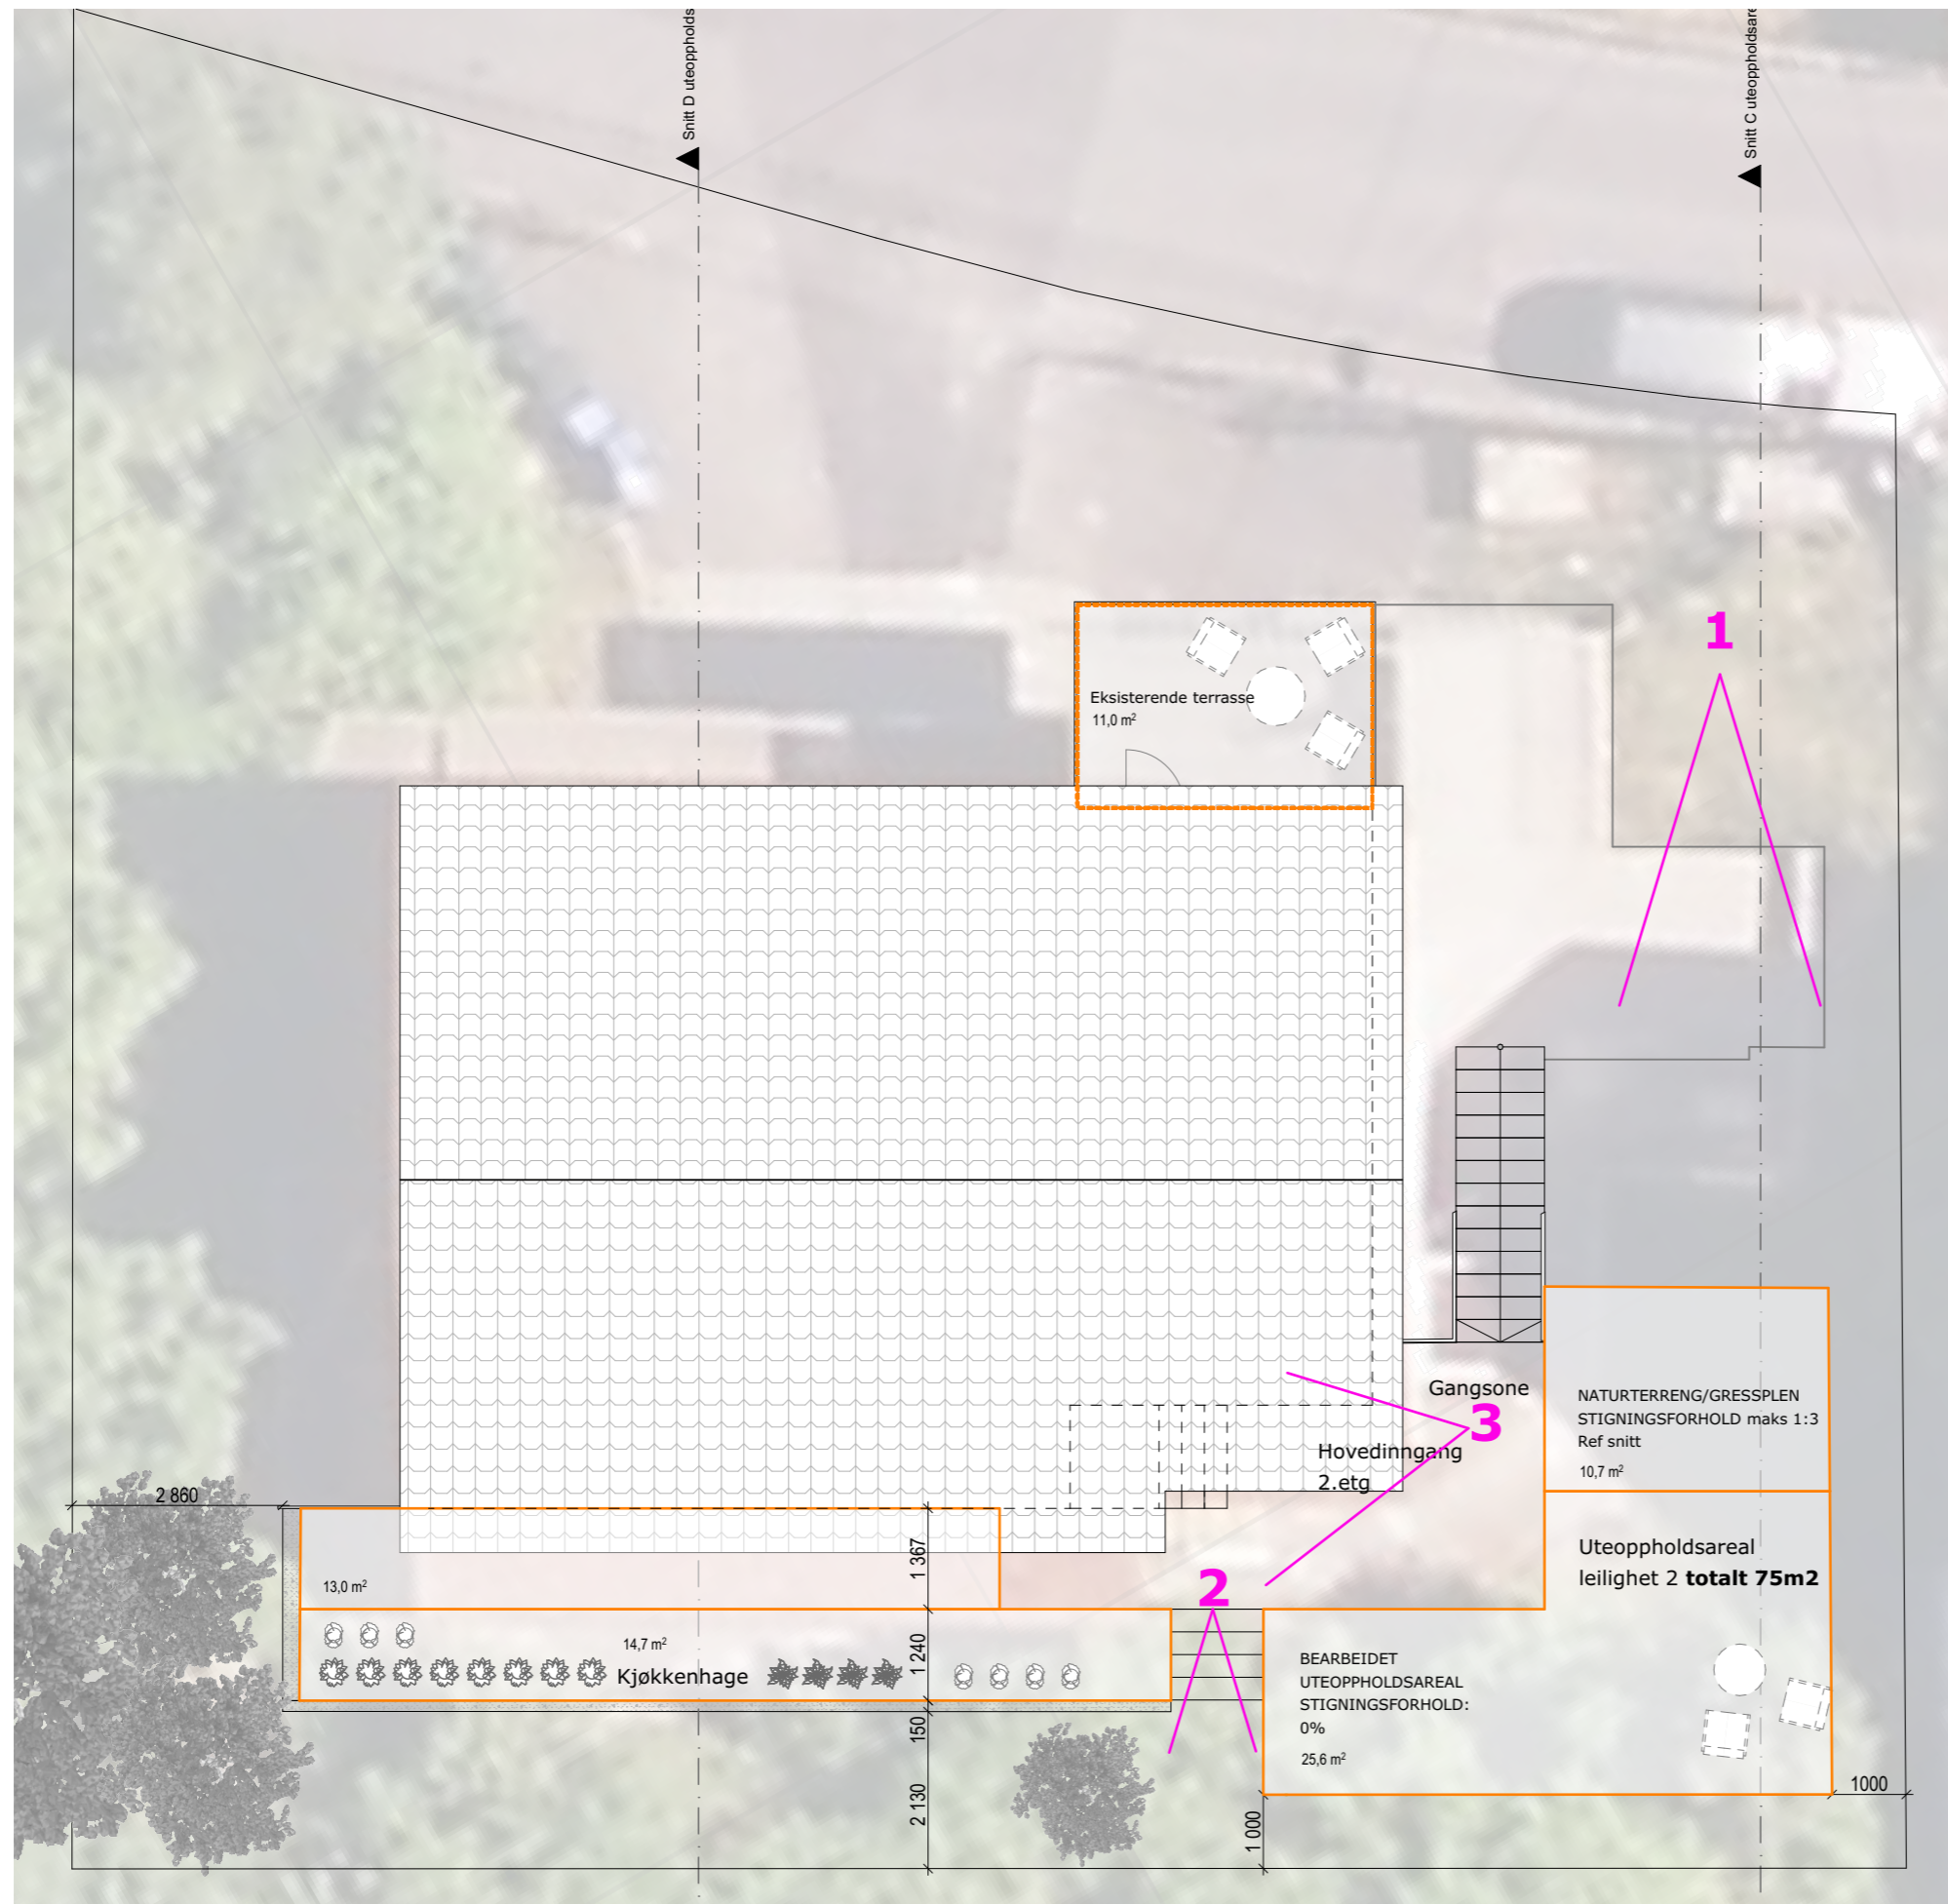

1

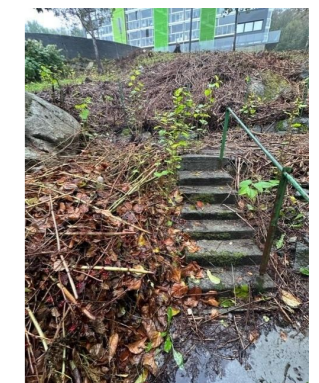

2



3