



Prosjekt:

Gymsal - Skotterud

Tittel:

Bilag C2

Tegninger

C01	Konkurransesgrunnlag	24.05.24	RØ	ØR	ØR	
Rev.	Beskrivelse	Rev. Dato	Utarb.	Kontroll	Godkjent	
Oppdragsgiver:  EIDSKOG KOMMUNE			Utarb. av.:  PROSJEKTRÅD INNLANDET	Antall sider: Side 1 av 4		
Prosjekt år:	Kontrakt nr:	Disiplin:	Dok.type:	Løpenr:	Rev nr:	Status:
2024		B	KF	002	01	C

Tegningsliste

Utarbeidet av:



Prosjektråd Innlandet AS

PB 700
Jernbanegata 16
Postboks 700
2204 Kongsvinger
Tlf: 62 88 28 20

Prosjektnr. 2403	Prosjekt Gymsal Skotterud	Oppdragsgiver Eidskog kommune	Dato 24.05.2024	utsend. nr.:	Sign. RØ	Godkjent ØR
---------------------	------------------------------	-------------------------------------	--------------------	-----------------	-------------	----------------

01 TEGNINGSLISTE

Tegningsnr	Tegningsnavn	Dato	Rev.dato	Målestokk
------------	--------------	------	----------	-----------

A - 000	Tegningsliste	24.05.2024		
---------	---------------	------------	--	--

A-000 SITUASJONSPLANER

A1-000	Situasjonsplan	24.05.2024		1:500
--------	----------------	------------	--	-------

A-100 PLANER

A - 104	Eksisterende plan 1	24.05.2024		1:100
A - 101	Eksisterende Plan U	24.05.2024		1:100
A - 103	Ny Plan 1	24.05.2024		1:100
A - 203	Ny plan 2/ tak	24.05.2024		1:100
A - 100	Ny Plan U	24.05.2024		1:100
A - 105	Riveplan Plan 1	24.05.2024		1:100
A - 102	Riveplan Plan U	24.05.2024		1:100
A - 204	Tak- riveplan	24.05.2024		1:100

A-300 SNITT


A - 301	Eks. Snitt	24.05.2024		
A - 300	Snitt A	24.05.2024		1:100

A-400 HIMLIGSPLANER

A 400	Himlingsplan	24.05.2024		1:100
-------	--------------	------------	--	-------

A-500 FASADER

A - 500	Fasadekonsept	24.05.2024		1:100
---------	---------------	------------	--	-------

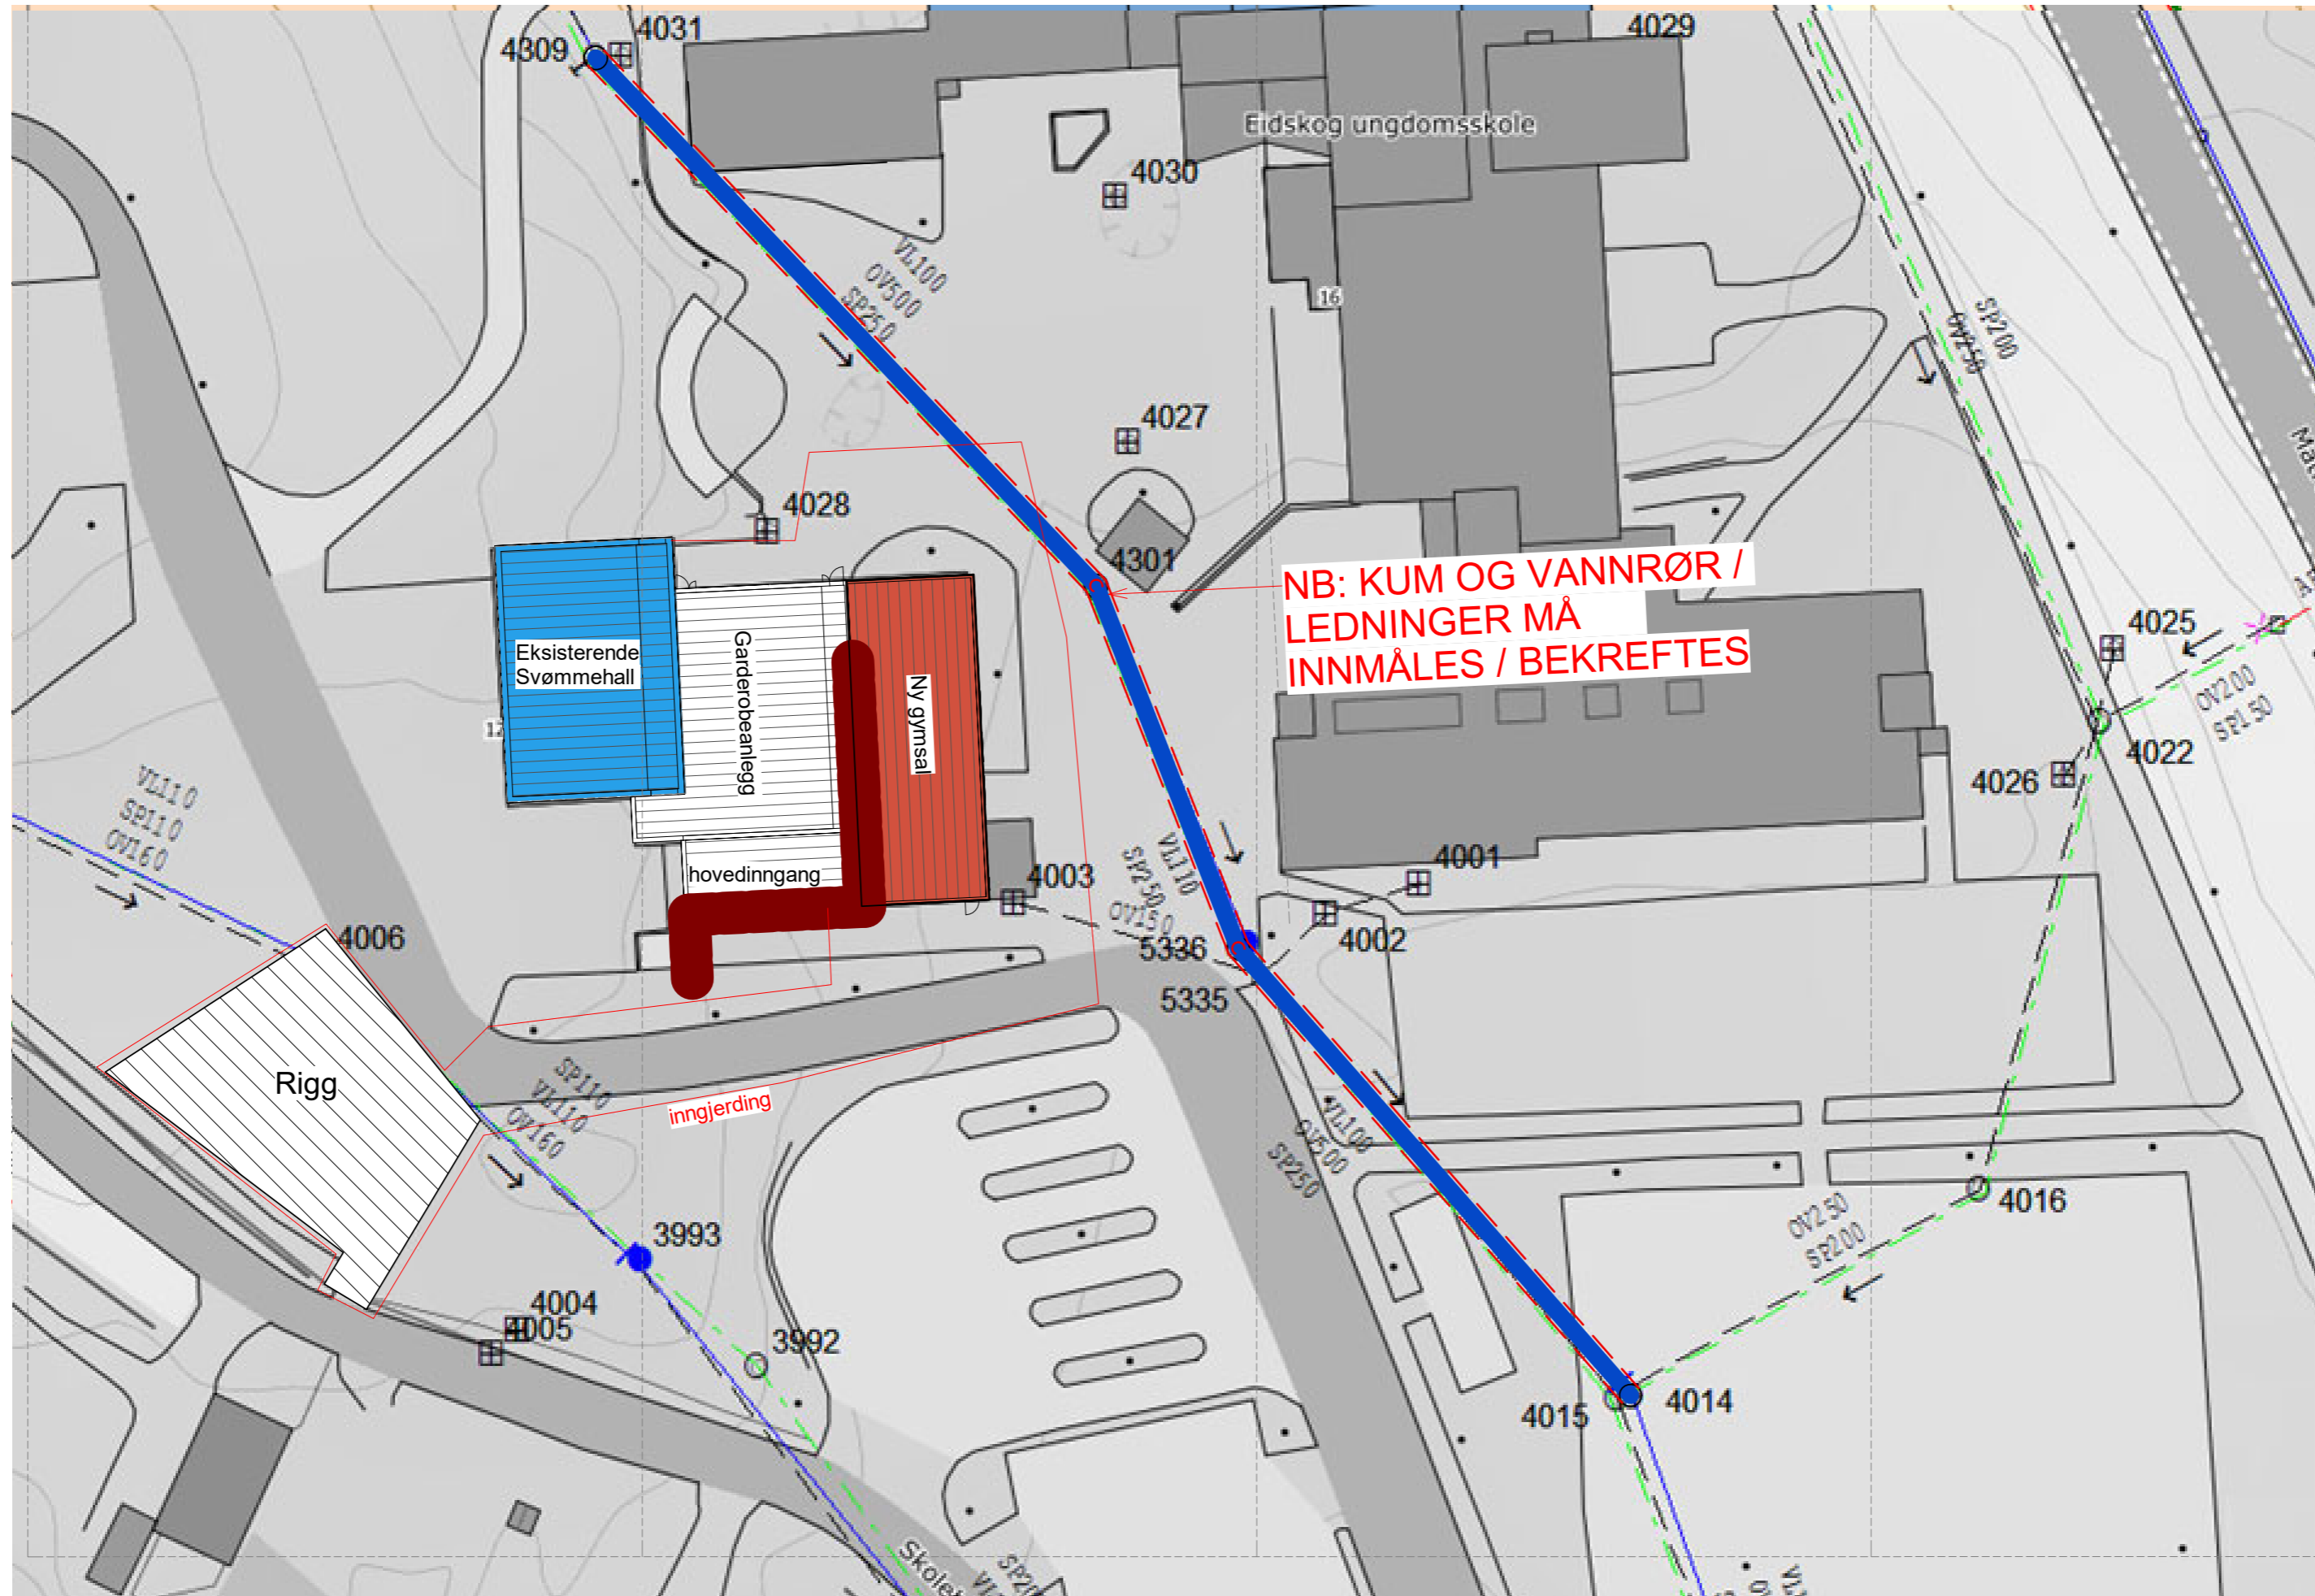

**NB: KUM OG VANNRØR /
LEDNINGER MÅ
INNMÅLES / BEKREFTES**

Rev	Dato	Tekst	Tegn.	Kontr.
Målestokk: 1 : 500		Tegningsnr.: A1-000		Rev.:


PROSJEKTRÅD INNLANDET
 RÅDGIVENDE INGENIØRER - KONGSVINGER
 Jernbanegtg. 16, 2211 Kongsvinger, P. Boks 700, 2204 Kongsvinger
 TLF: 628 82 820, E-post: post@prias.no

Oppdragsgiver:
Eidskog kommune

Prosjekt:
Gymnal Skotterud

Prosjektnr.:
2403

Tegningsstatus:
Tilbudsdtegning

Tegningsnavn:
Situasjonsplan

Dato:
24.05.2024

Tegnet av:
RØ

Kontrollert av:
ØR


Format:
A2

Rev. dato:

Målestokk:
1:500

Tegningsnr.:
A1-000

Rev.:

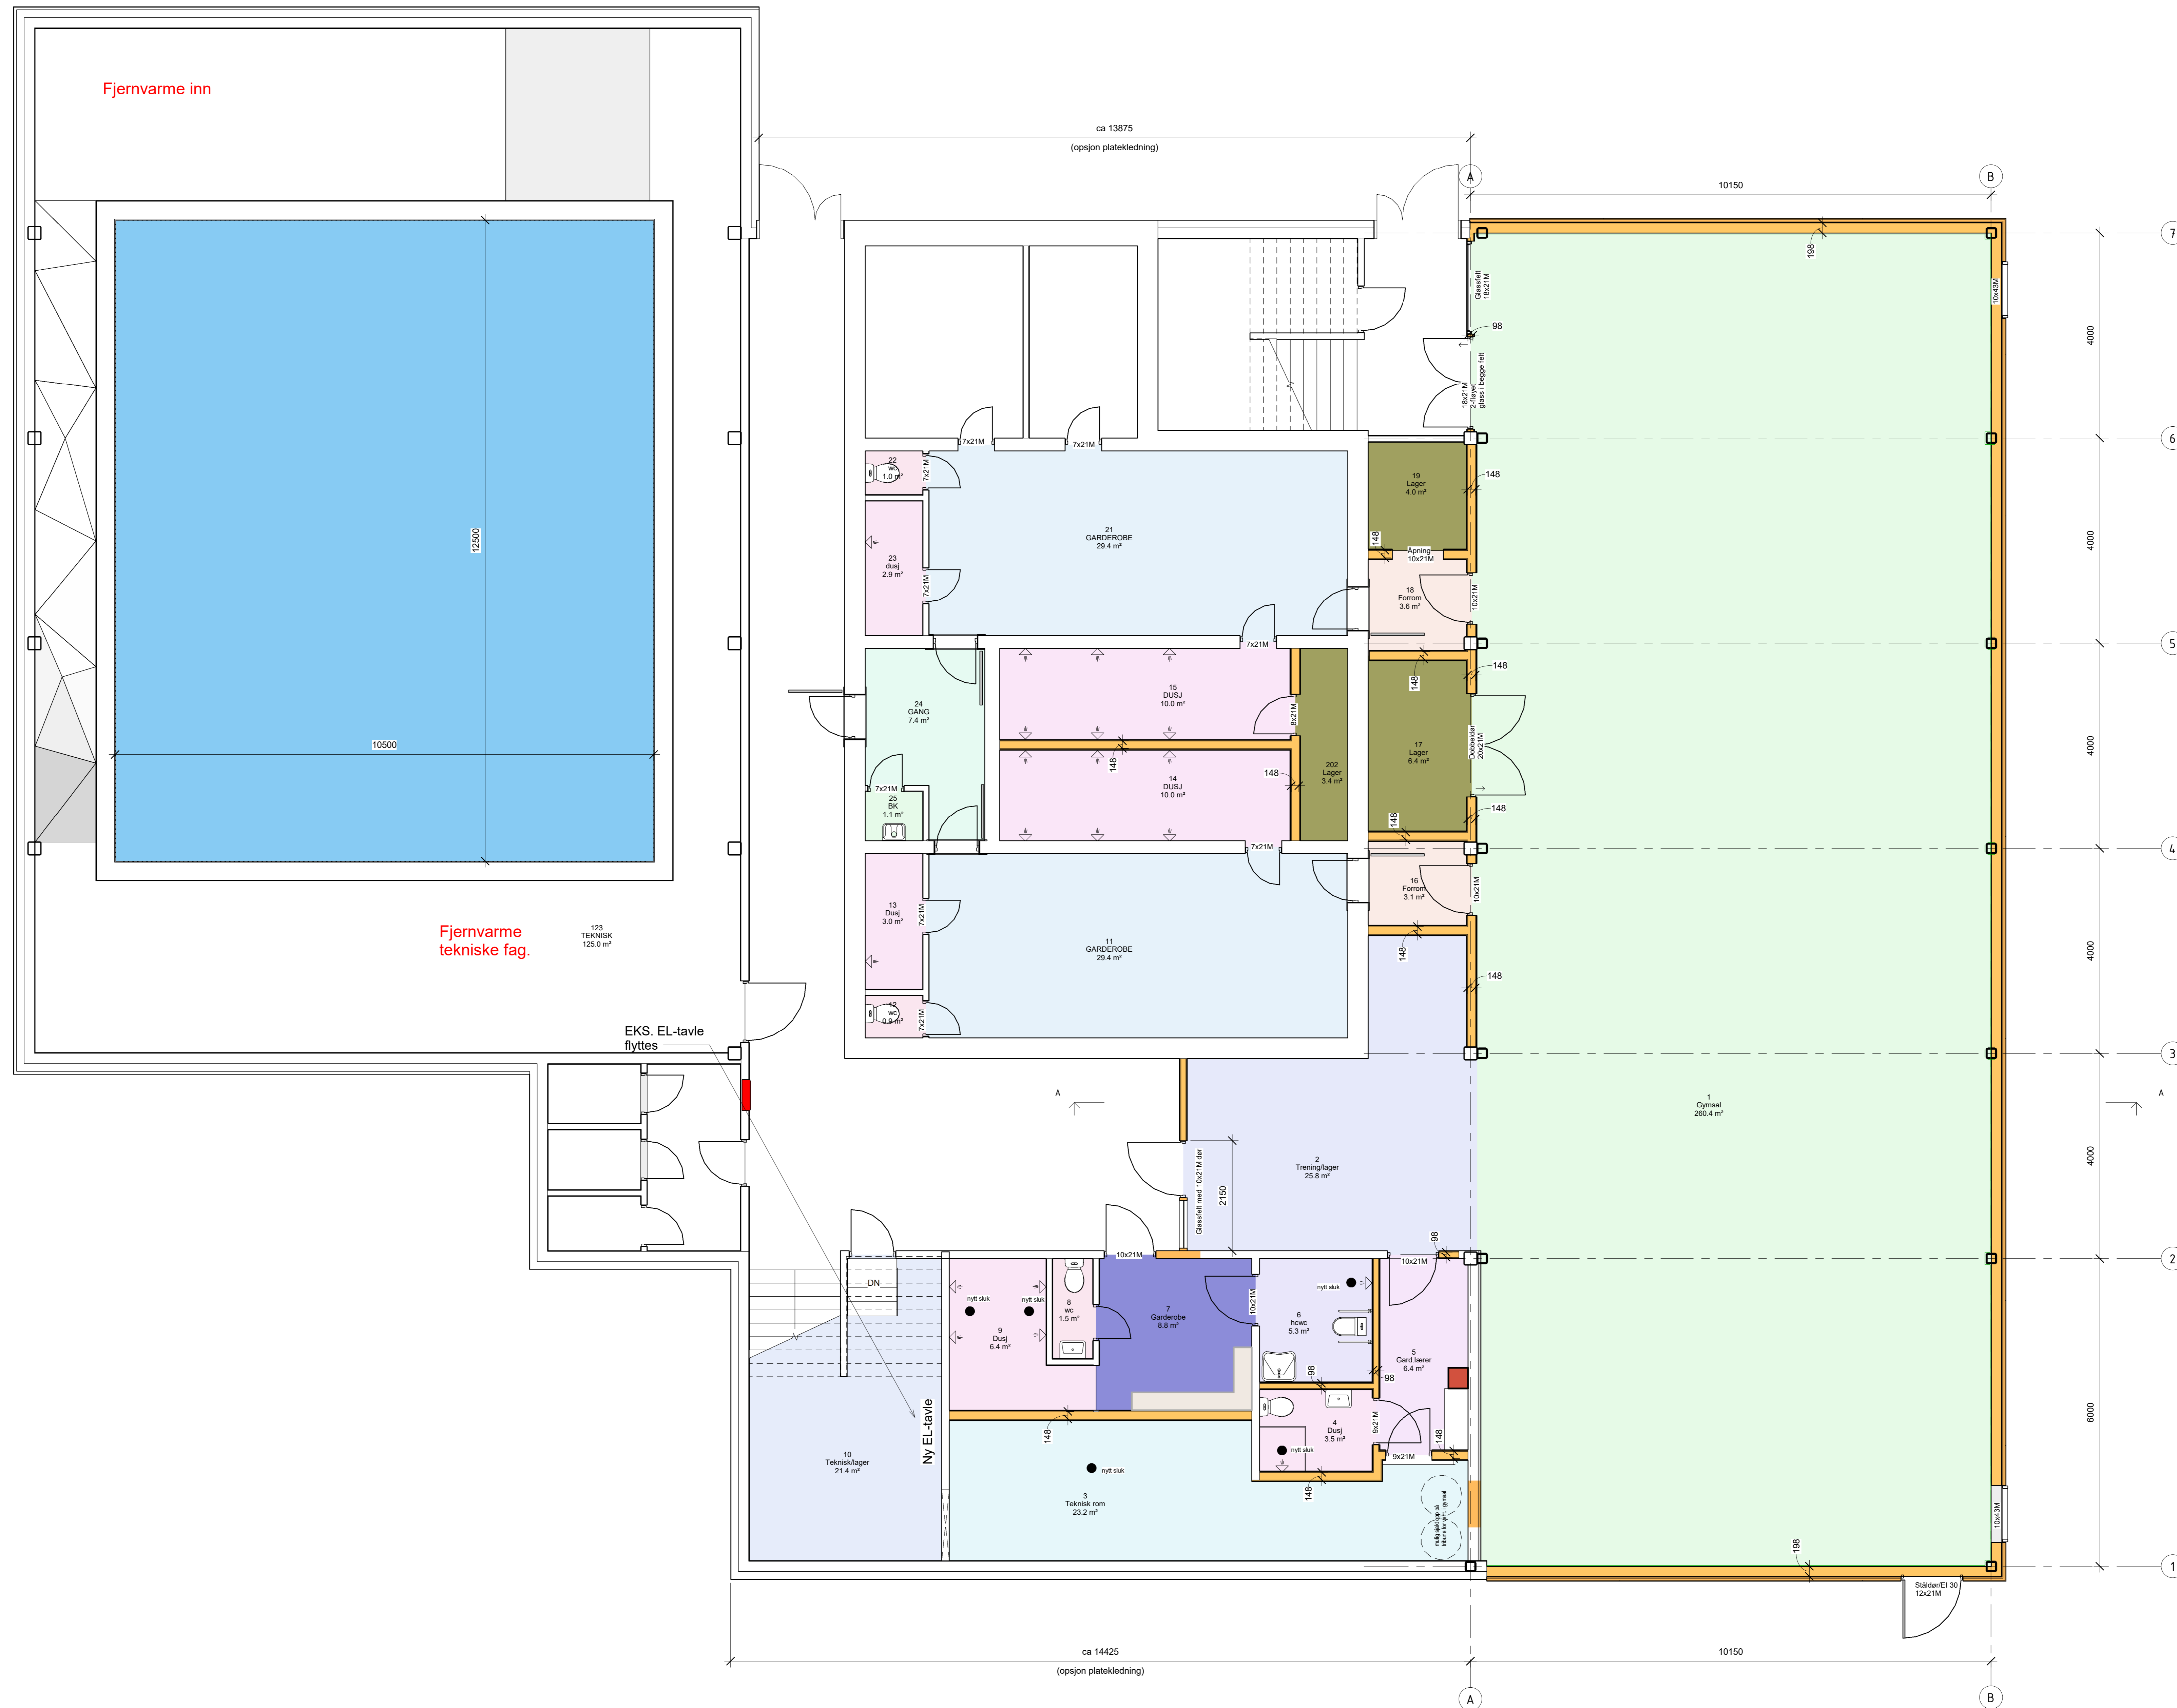

Merknad:
eks sanitærinstallasjoner er ikke komplett.
eksempelvis eks. sluk er ikke inntegnet. TE/PRO
må kartlegge mulig gjenbruk av eks. plassering,
men alle sluk skal erstattes med nye.
TE må registrere omfang av dette ved befaring.

Eksisterende vegger
 Nye vegger

Rev.	Dato	Tittel	Byg.	1000
1:50		A-100		


 PROSJEKT RÅD INNLANDET
 ARKITEKTONISKE TILBUDSUTVALG
 Jernbanetorget 10, 0154 Kjøpmannsgate, 0154 Oslo, Norge
 TLF: 422 82 82, E: post.pard@prosjekt-rad.no

Oppdragsgiver:
 Eidskog kommune

Prosjekt:
 Gymsal Skotterud

Prosjekt nr.:
 2403


Tegningsstatus:
 Tilbudsdegnning

Tegningsnavn:
 Ny Plan U

Dato	Tegnet av	Korrigert av	Forvald	Rev. dato
24.05.2024	RØ	ØR	A0	

Skala:
 1:100

Tegningsnr.:
 A-100

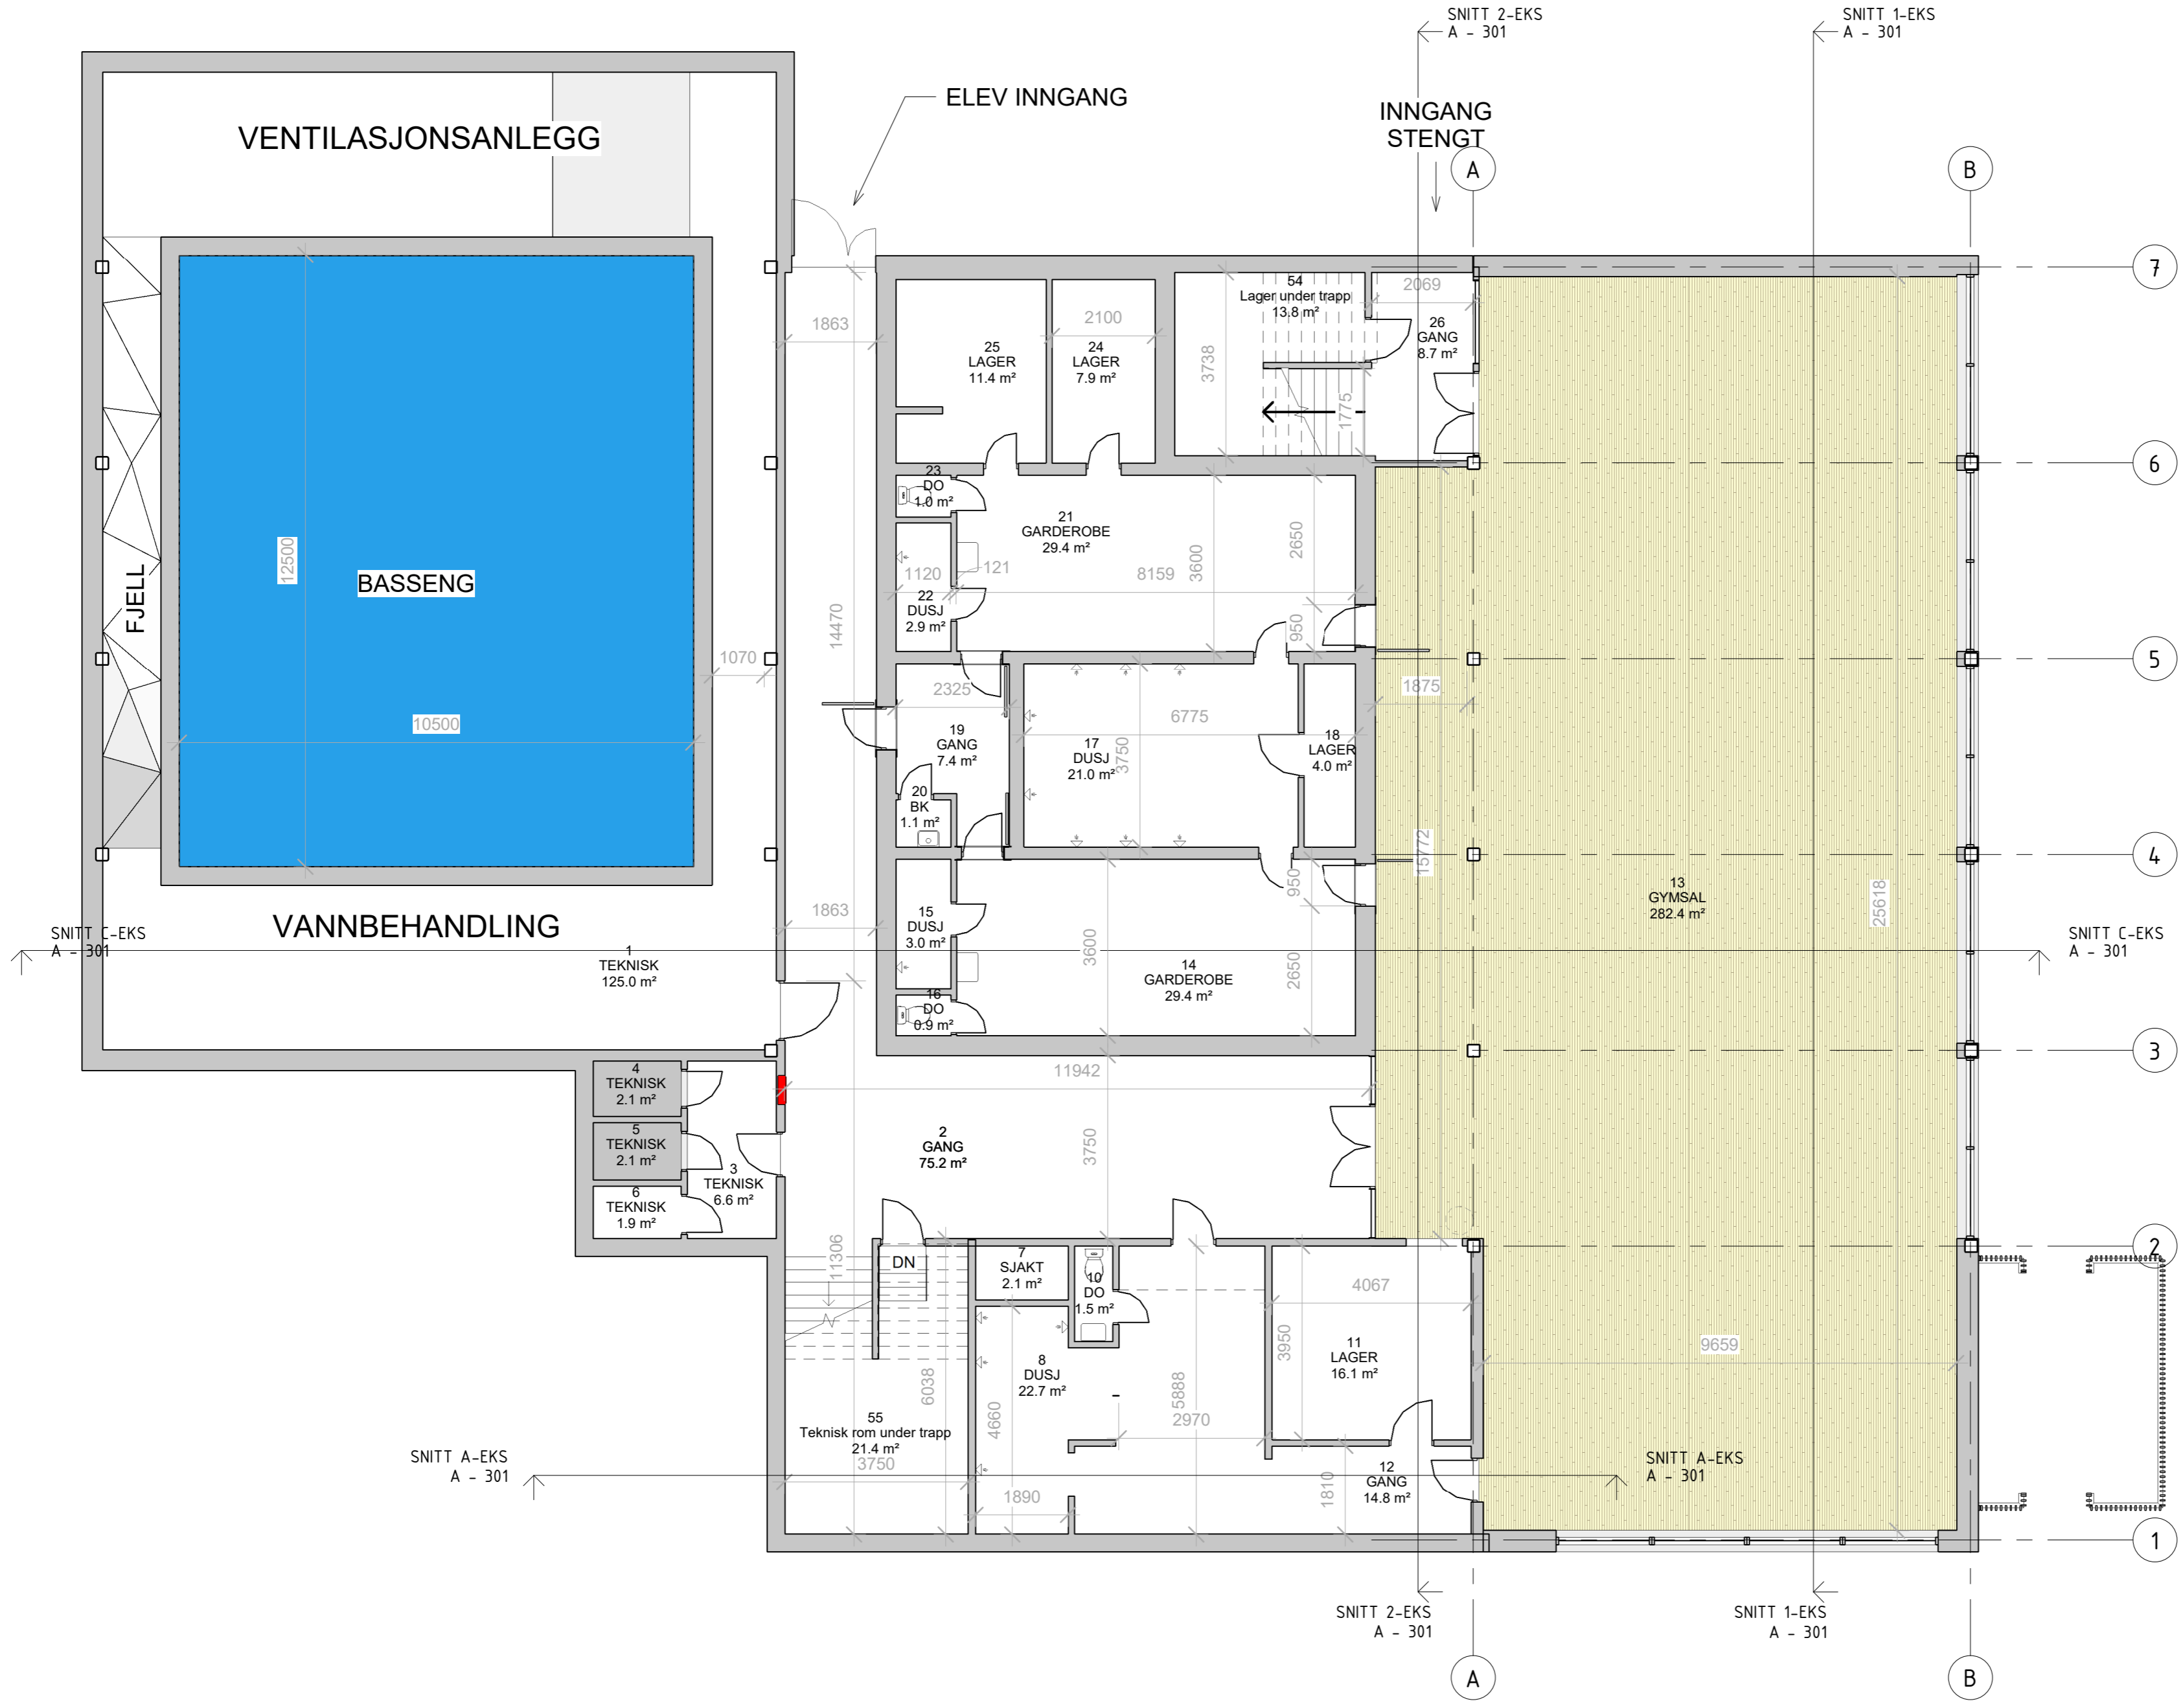

Rev	Dato	Tekst	Tegn.	Kontr.
Målestokk:	Tegningsnr.:		Rev.:	
1 : 100	A - 101			


PROSJEKTØR INNLANDET
 RÅDGIVENDE INGENIØRER - KONGSVINGER
 Jernbanegtg. 16, 2211 Kongsvinger, P. Boks 700, 2204 Kongsvinger
 TLF: 628 82 820, E-post: post@prias.no

Oppdragsgiver:
Eidskog kommune


Prosjekt:
Gymsal Skotterud Prosjektnr.: **2403**

Tegningsstatus:
Tilbudsdtegning

Tegningsnavn:
Eksisterende Plan U

Dato: **24.05.2024** Tegnet av: **RØ** Kontrollert av: **ØR** Format: **A2** Rev. dato:

Målestokk: **1:100** Tegningsnr.: **A - 101** Rev.:

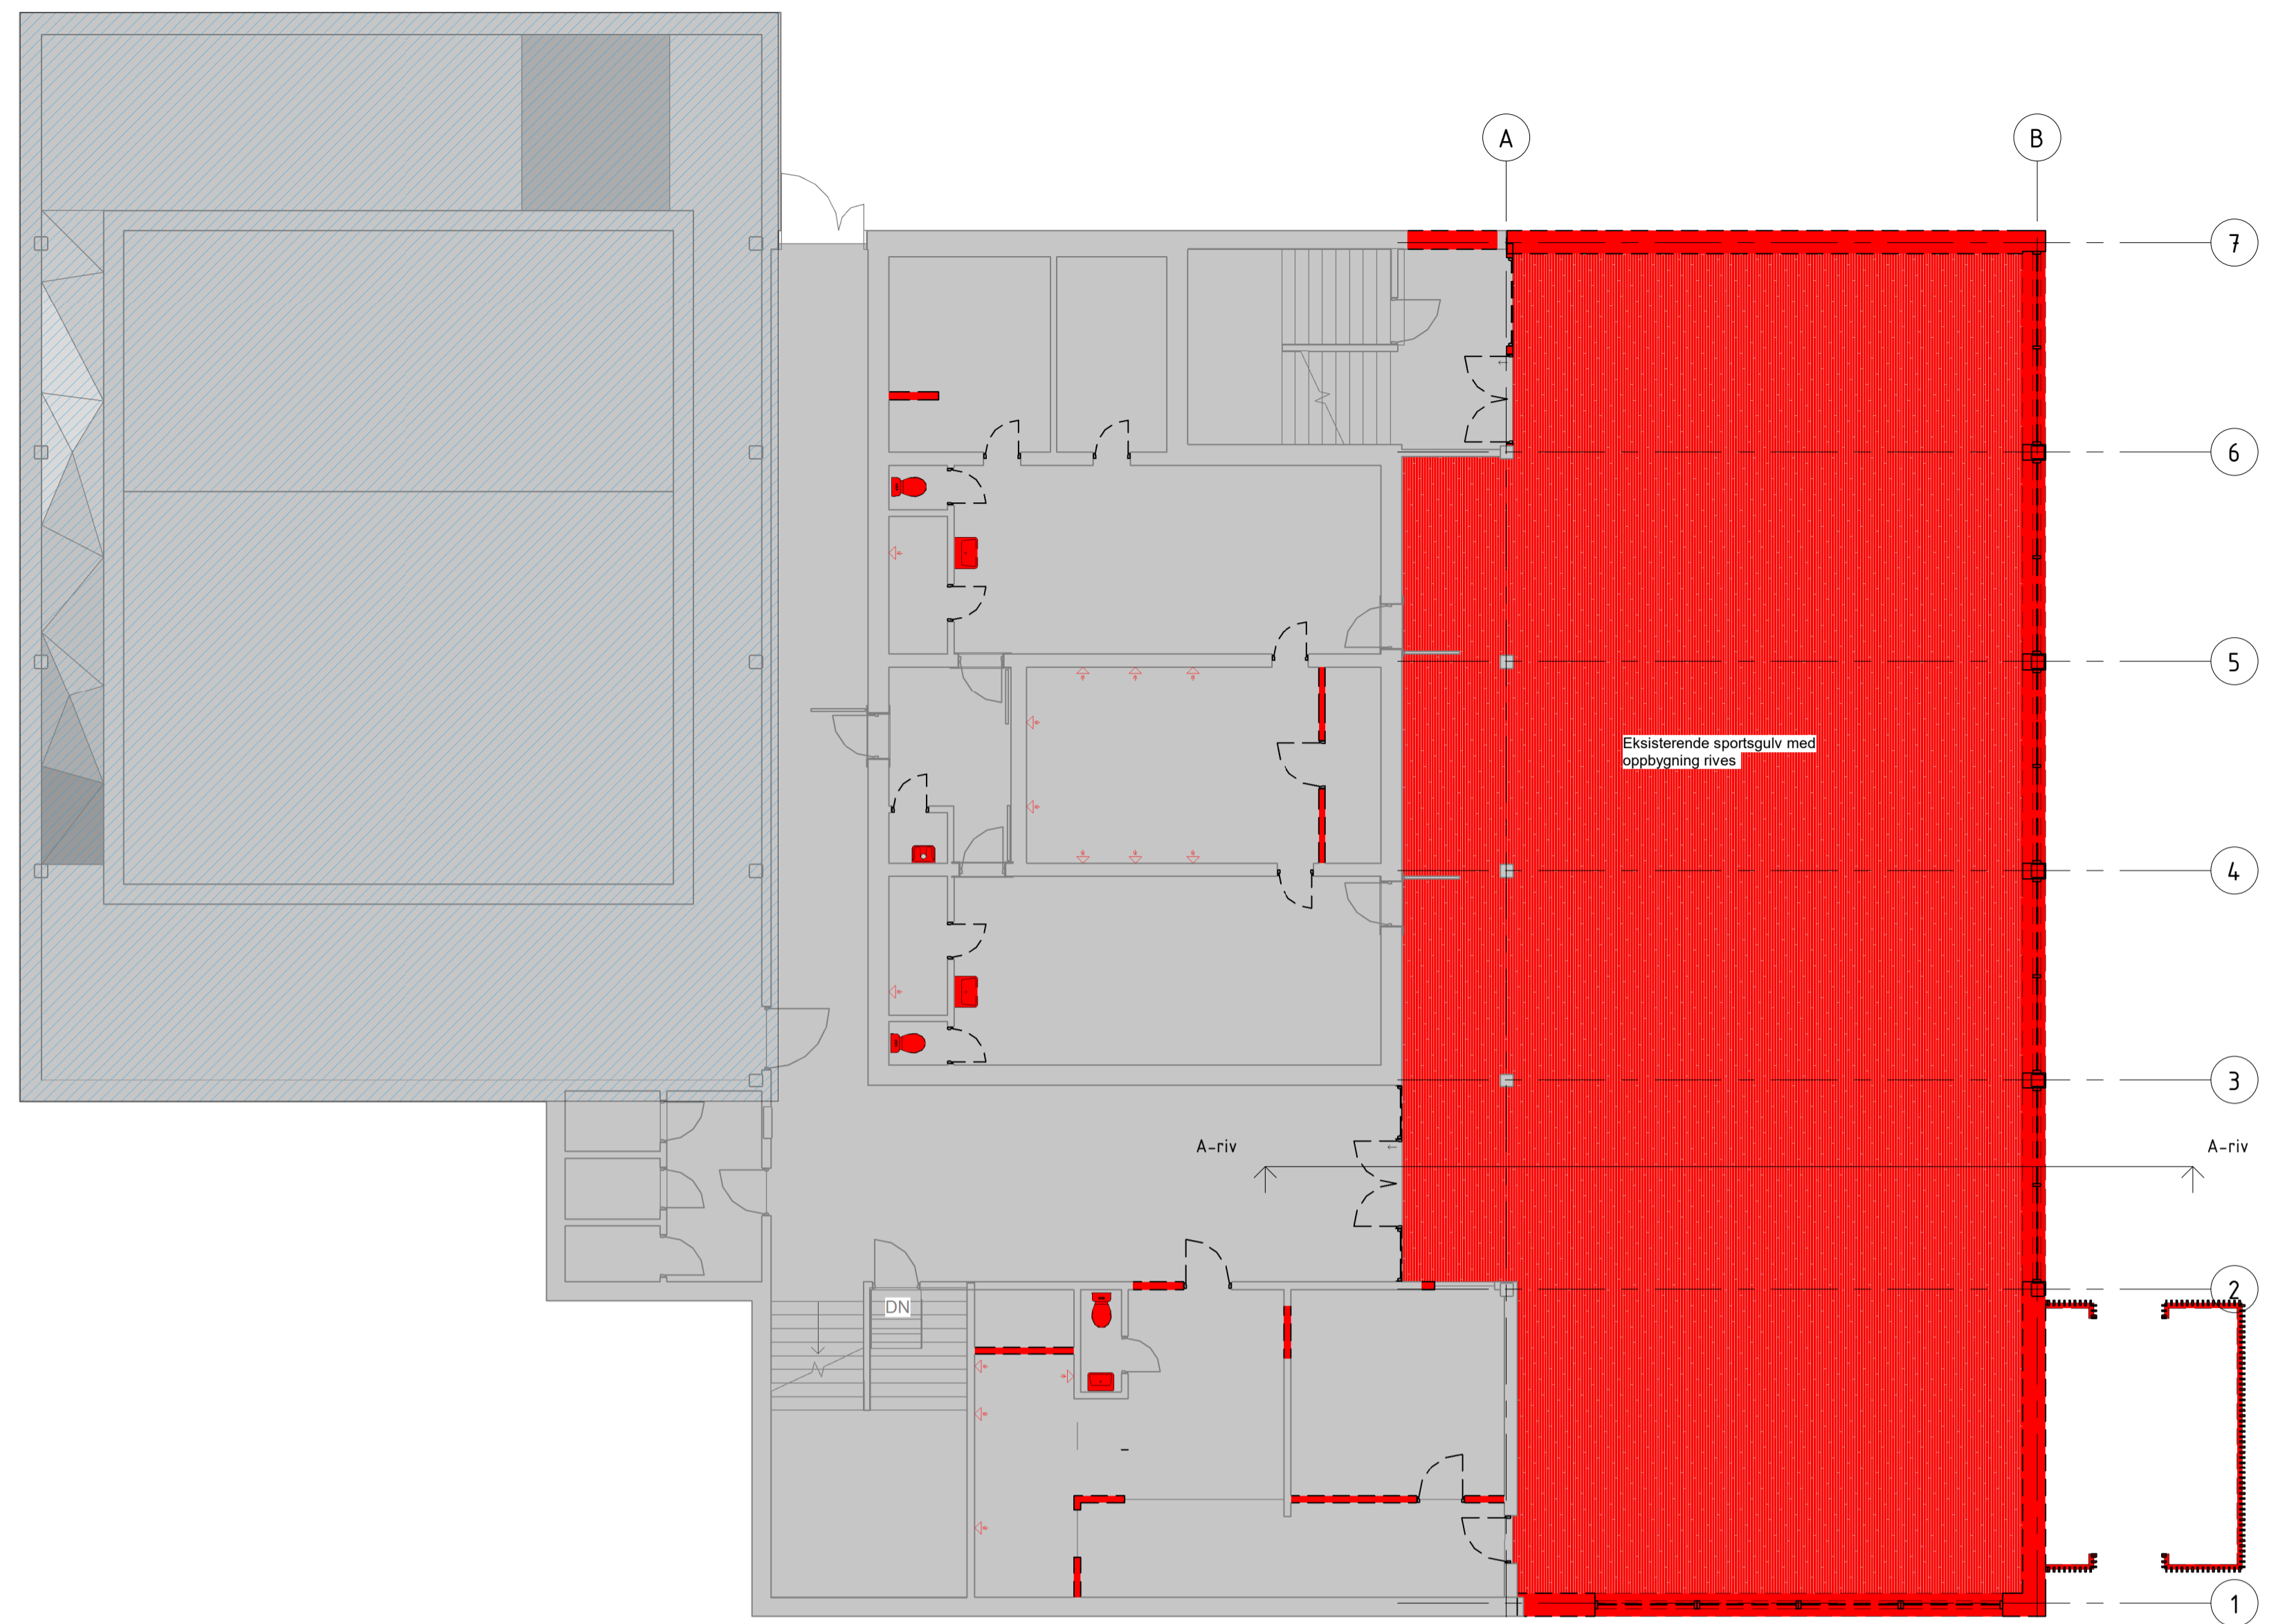


Plan U RIVING
1 : 100

Merknad:

- Alt eksisterende sanitærutstyr (+rør) skal rives og erstattes med nytt
- Selv om ikke vist på denne tegning skal eksisterende himlinger (som ikke er betong) rives

Eksisterende himlinger som ikke er støpt betong skal rives i sin helhet.

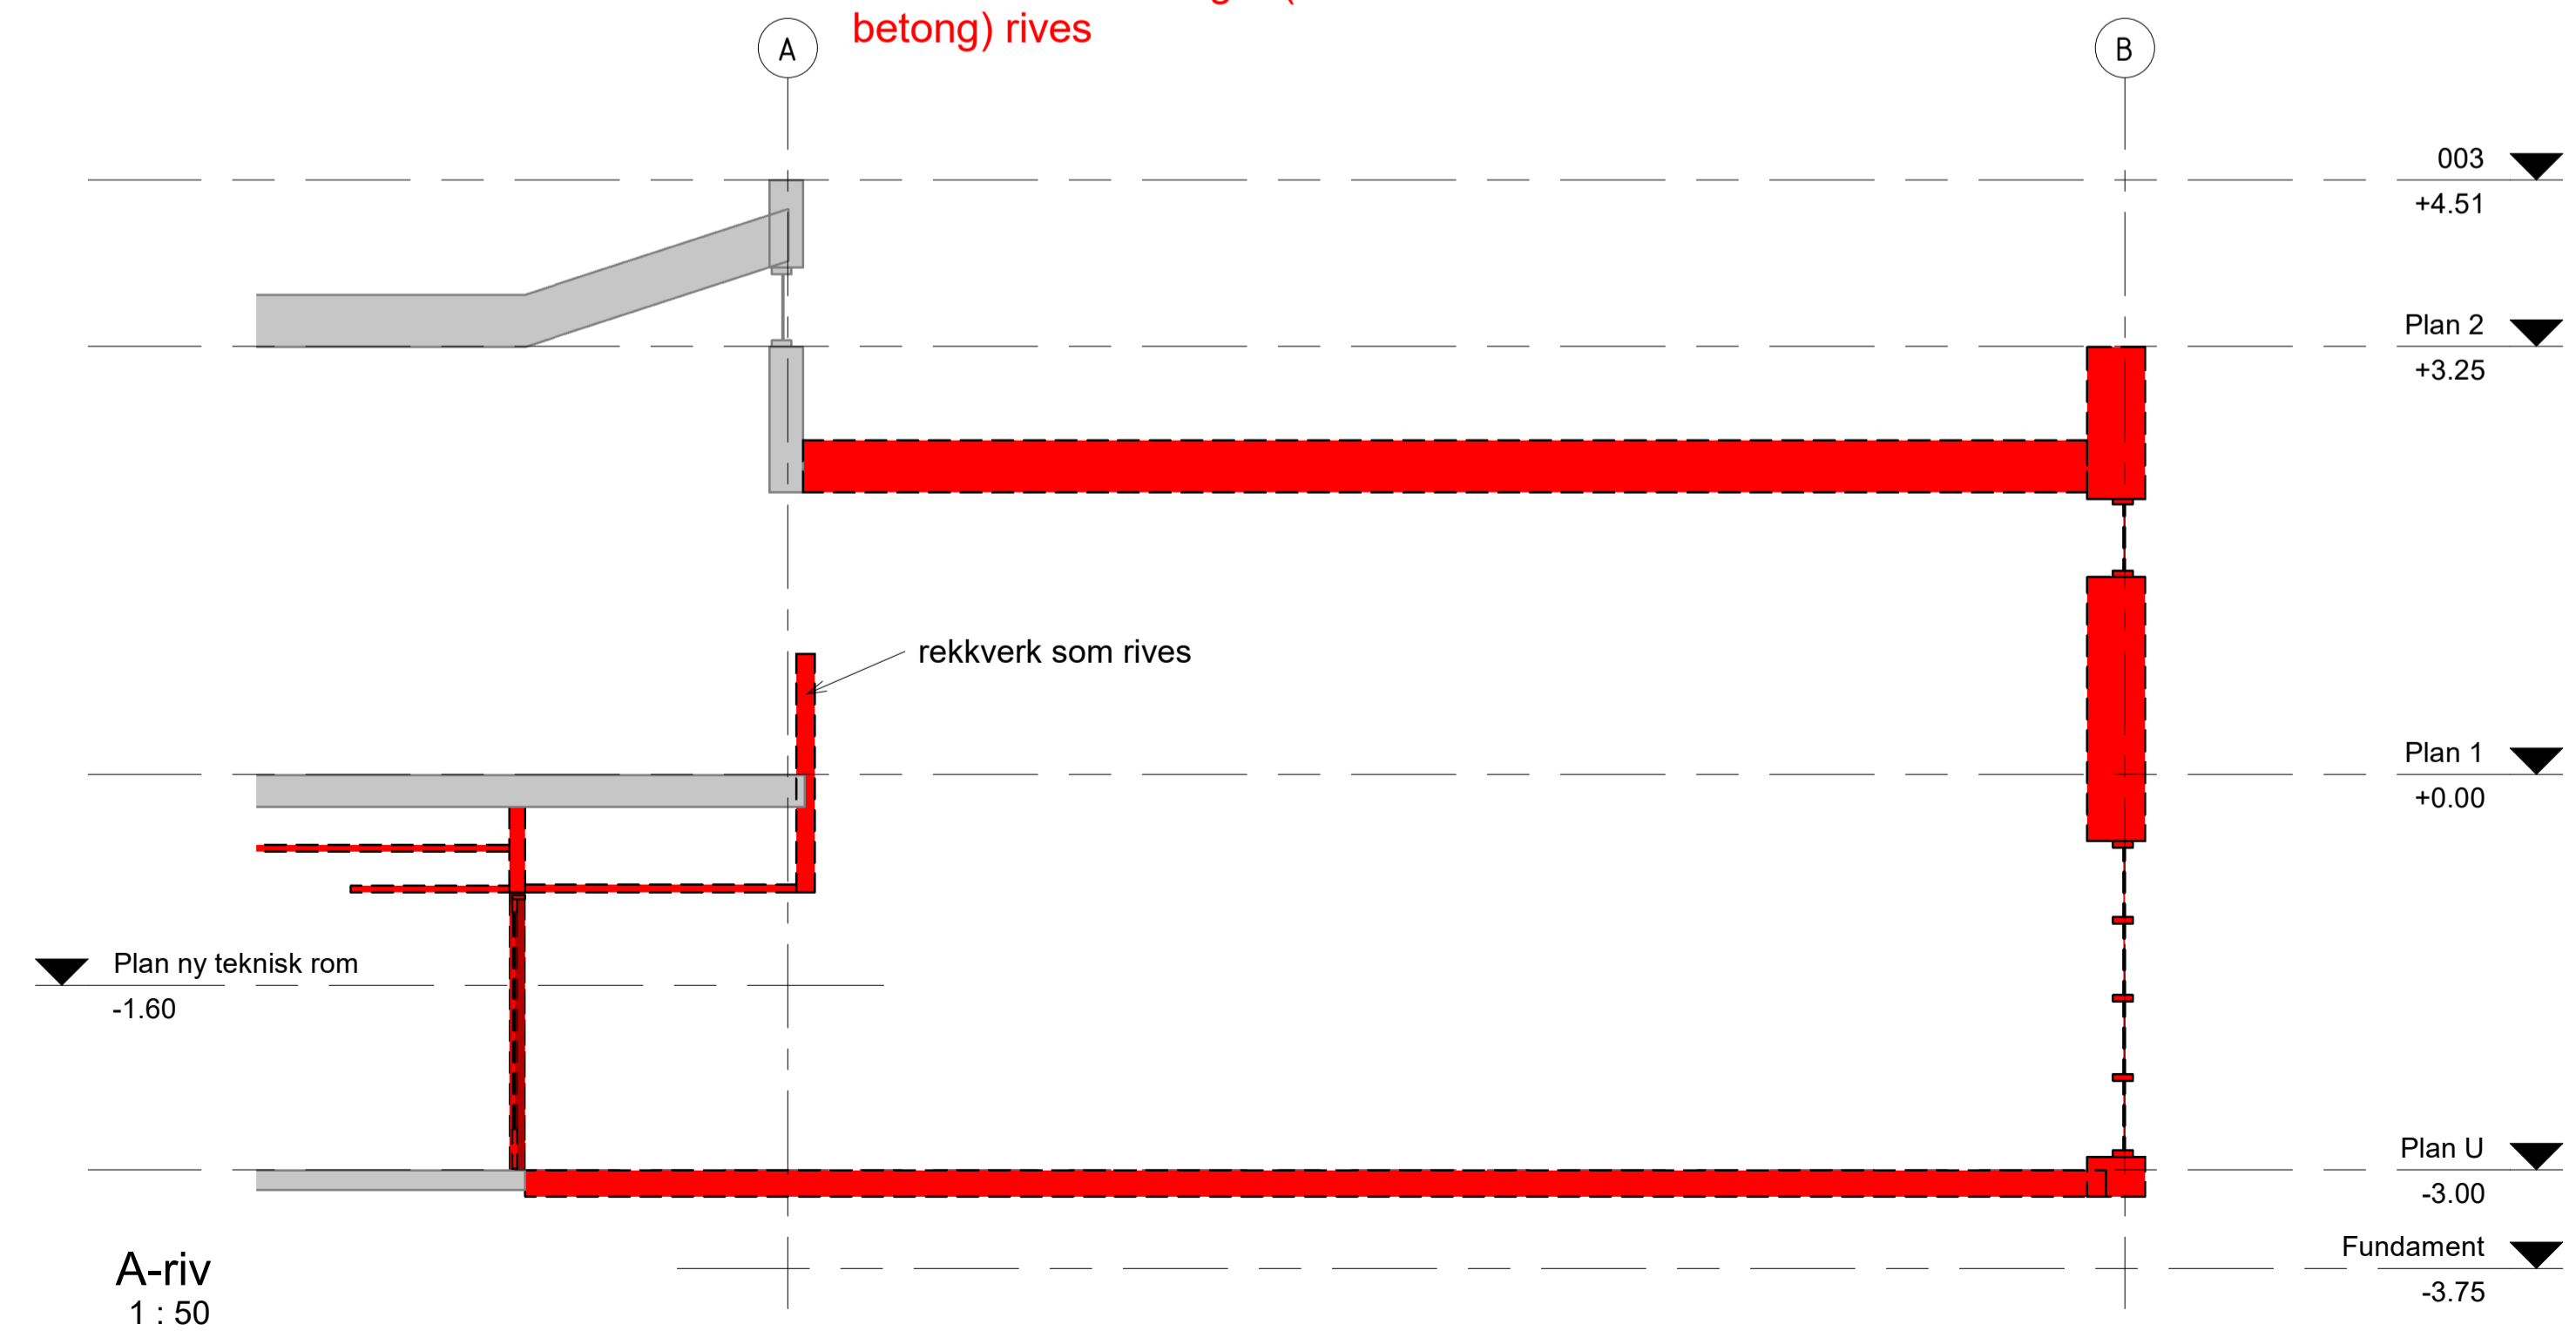

A-riv
1 : 50

Rev	Dato	Tekst	Tegn	Kont
Målestokk:	Tegning:		Rev:	
As indicated	A - 102			




Eidskog kommune

Prosjekt: Gymsal Skotterud

Tegningsstatus: Tilbuds tegning

Tegningsnavn: Riveplan Plan U

Dato	Tegnet av	Kontrollert av	Format	Rev dato
24.05.2024	RØ	ØR	A1	
Målestokk:	Tegning:		Rev:	
1:100	A - 102			

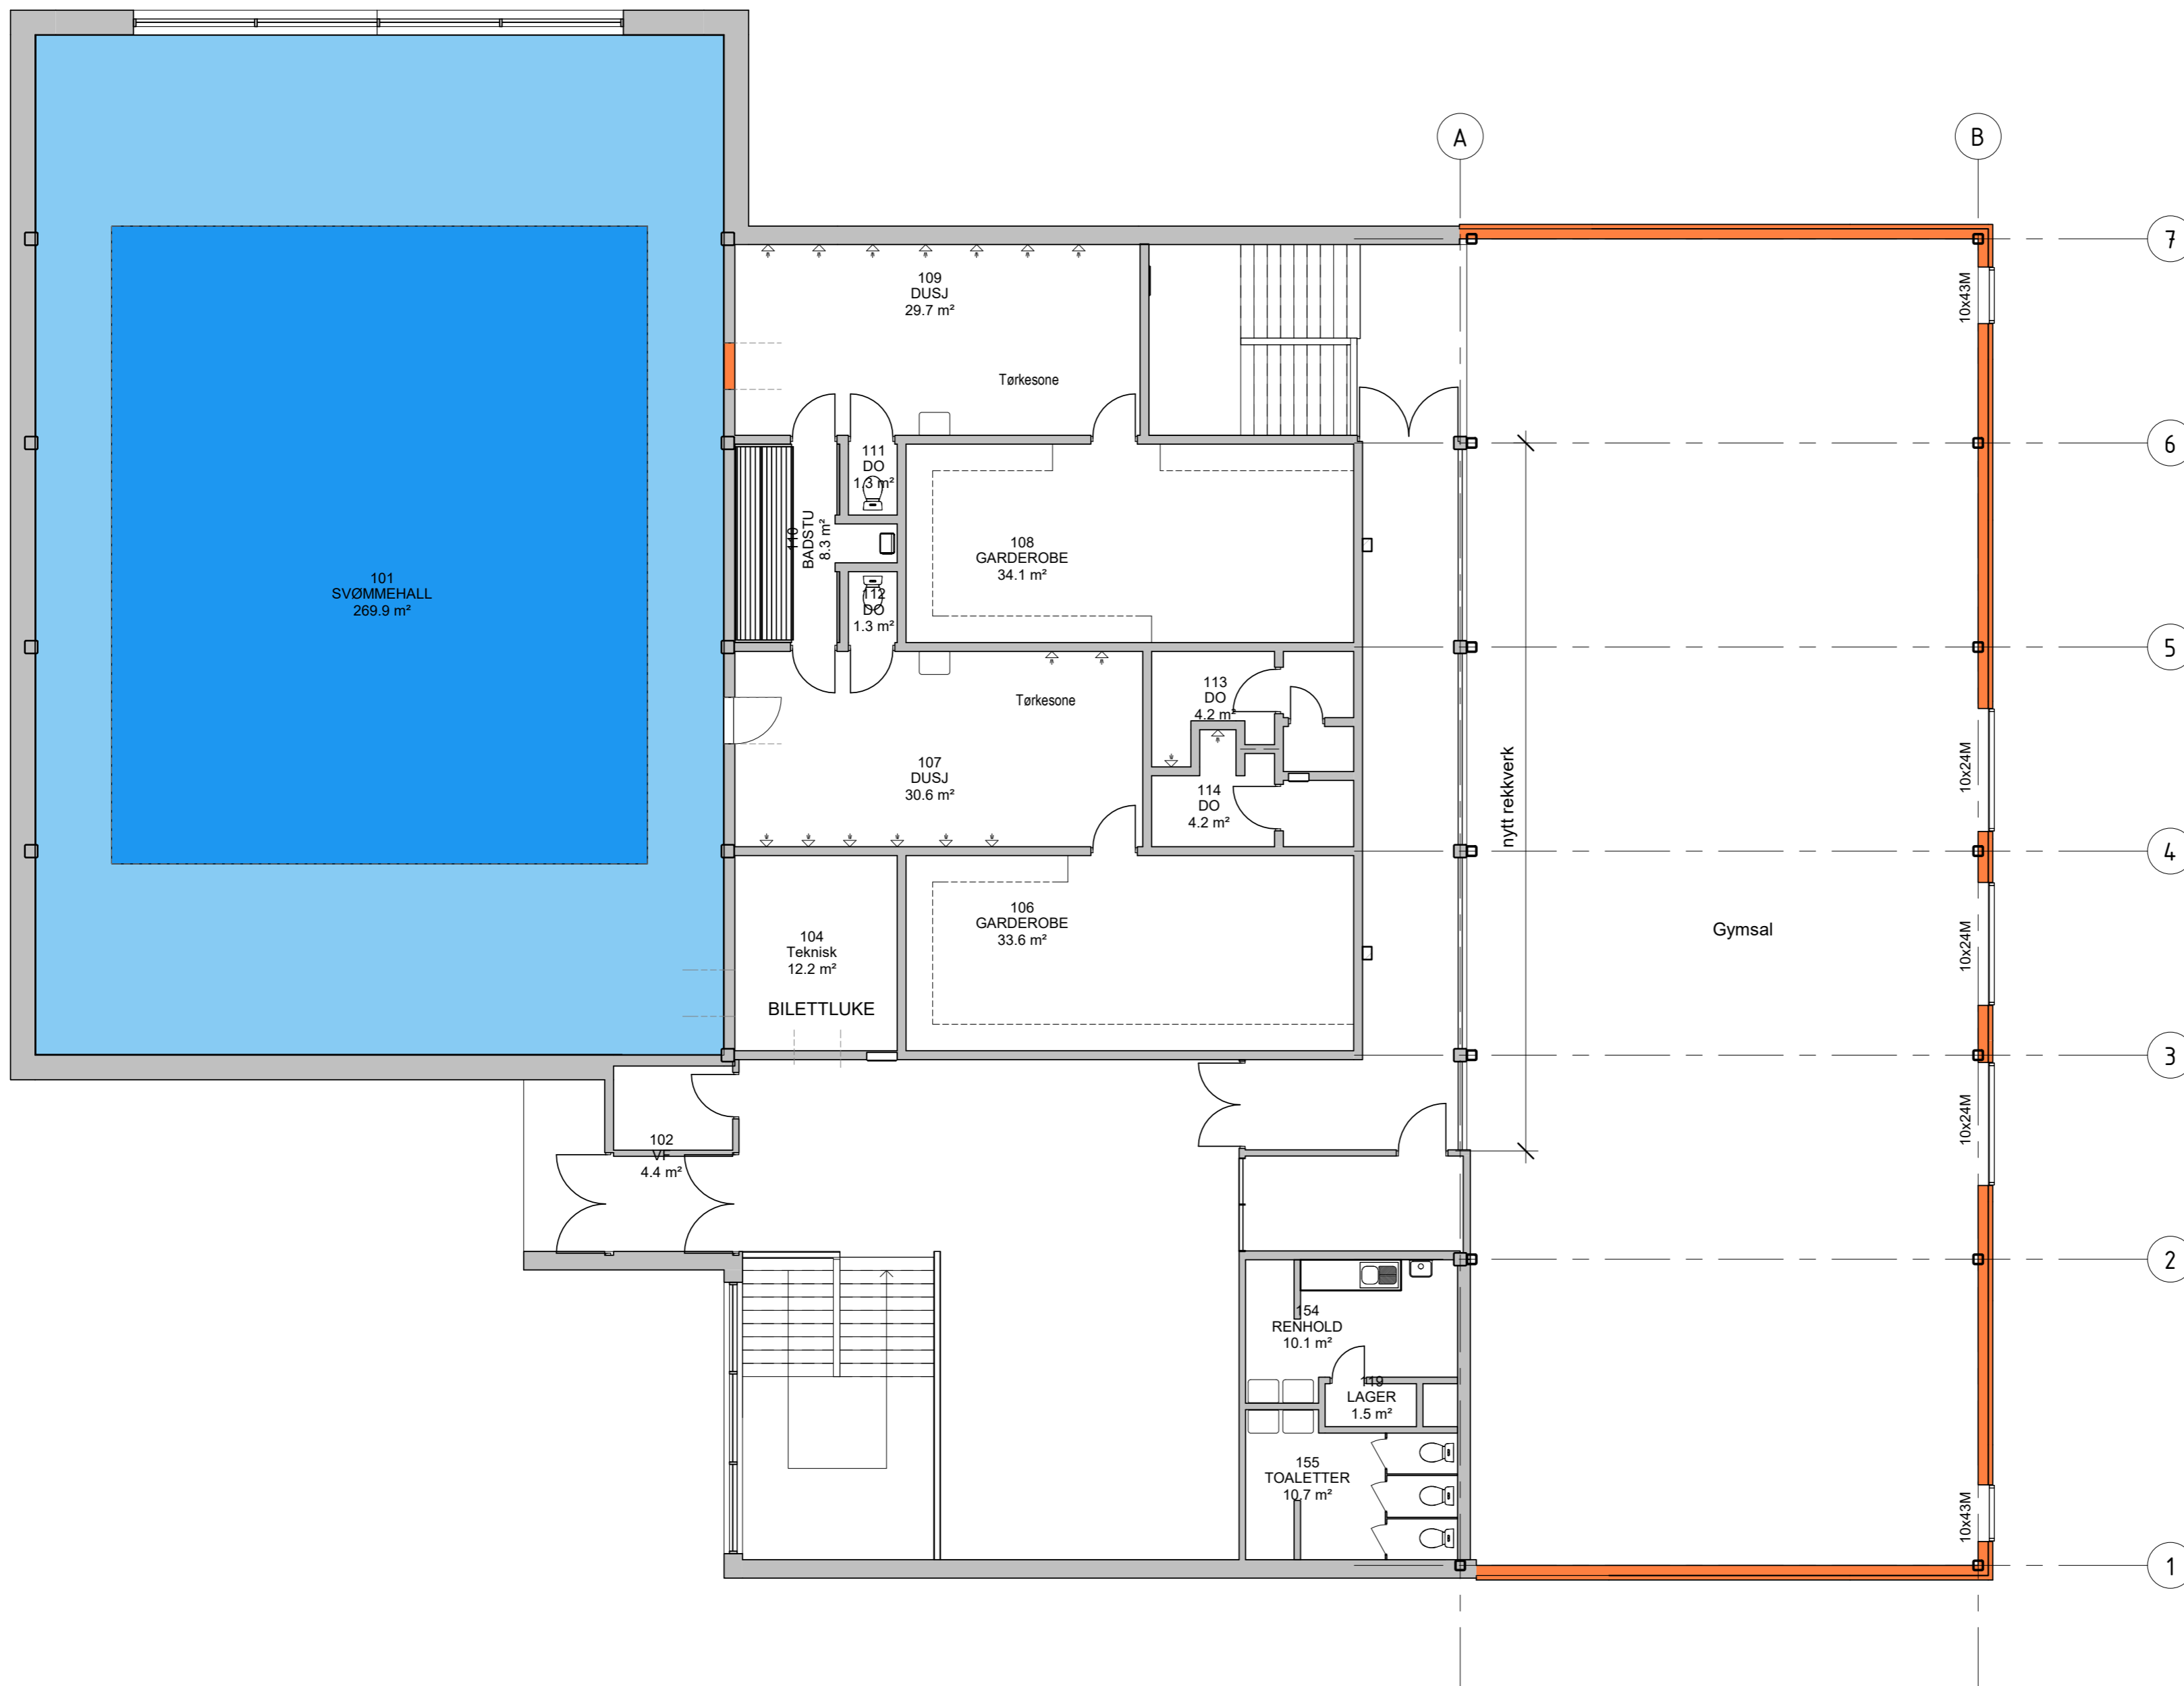

Rev	Dato	Tekst	Tegn.	Kontr.
As indicated				

Målestokk:	Tegningsnr.:	Rev.:
As indicated	A - 103	

- Eksisterende vegger
- Nye vegger


PROSJEKTRÅD INNLANDET
 RÅDGIVENDE INGENIØRER - KONGSVINGER
 Jernbanegat. 16, 2211 Kongsvinger, P. Boks 700, 2204 Kongsvinger
 TLF: 628 82 820, E-post: post@prias.no

Oppdragsgiver:
Eidskog kommune

Prosjekt:
Gymsal Skotterud


Prosjektnr.:
2403

Tegningsstatus:
Tilbudstegning

Tegningsnavn:
Ny Plan 1

Dato:	Tegnet av:	Kontrollert av:	Format:	Rev. dato:
24.05.2024	RØ	ØR	A2	

Målestokk:	Tegningsnr.:	Rev.:
1:100	A - 103	

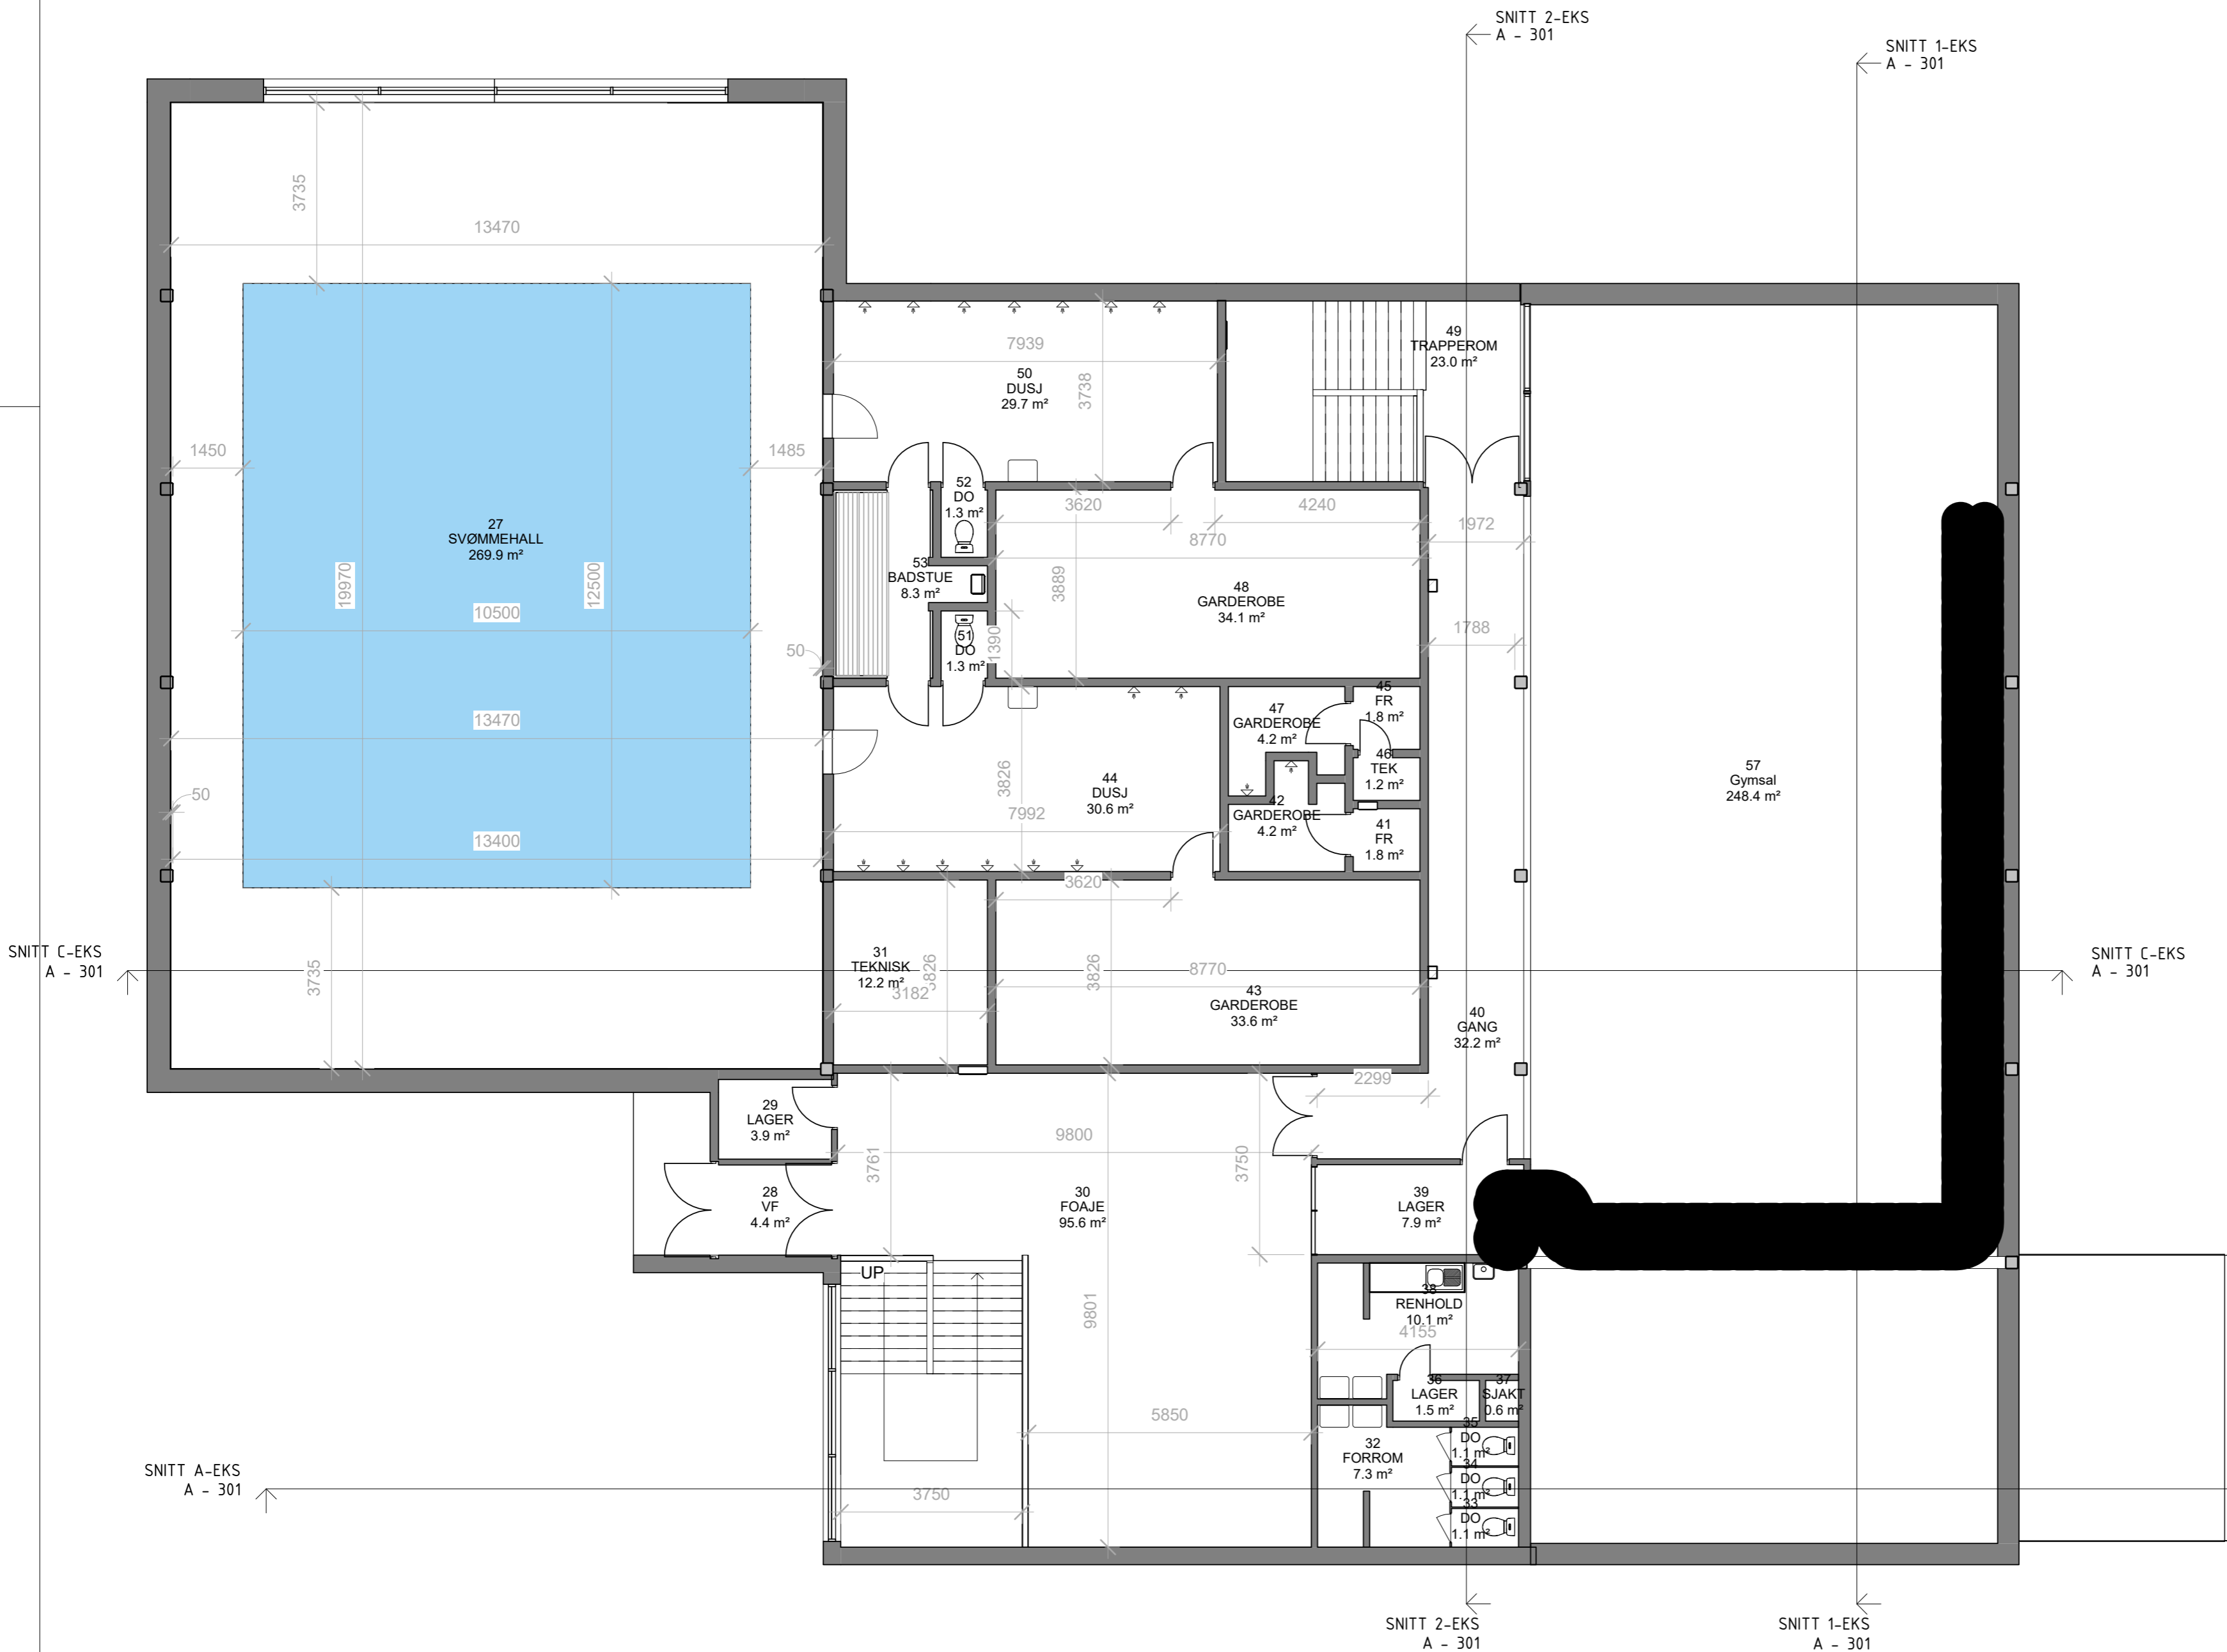

Rev	Dato	Tekst	Tegn.	Kontr.
Målestokk: 1 : 100		Tegningsnr.: A - 104	Rev.:	


PROSJEKTRÅD INNLANDET
 RÅDGIVENDE INGENIØRER - KONGSVINGER
 Jernbanegtt. 16, 2211 Kongsvinger, P. Boks 700, 2204 Kongsvinger
 TLF: 628 82 820, E-post: post@prias.no

Oppdragsgiver:
Eidskog kommune


Prosjekt: **Gymnasl Skotterud** Prosjektnr.: **2403**

Tegningsstatus:
Tilbudsdtgning

Tegningsnavn:
Eksisterende plan 1

Dato: 24.05.2024 Tegnet av: RØ Kontrollert av: ØR Format: A2 Rev. dato:

Målestokk: 1:100 Tegningsnr.: A - 104 Rev.:

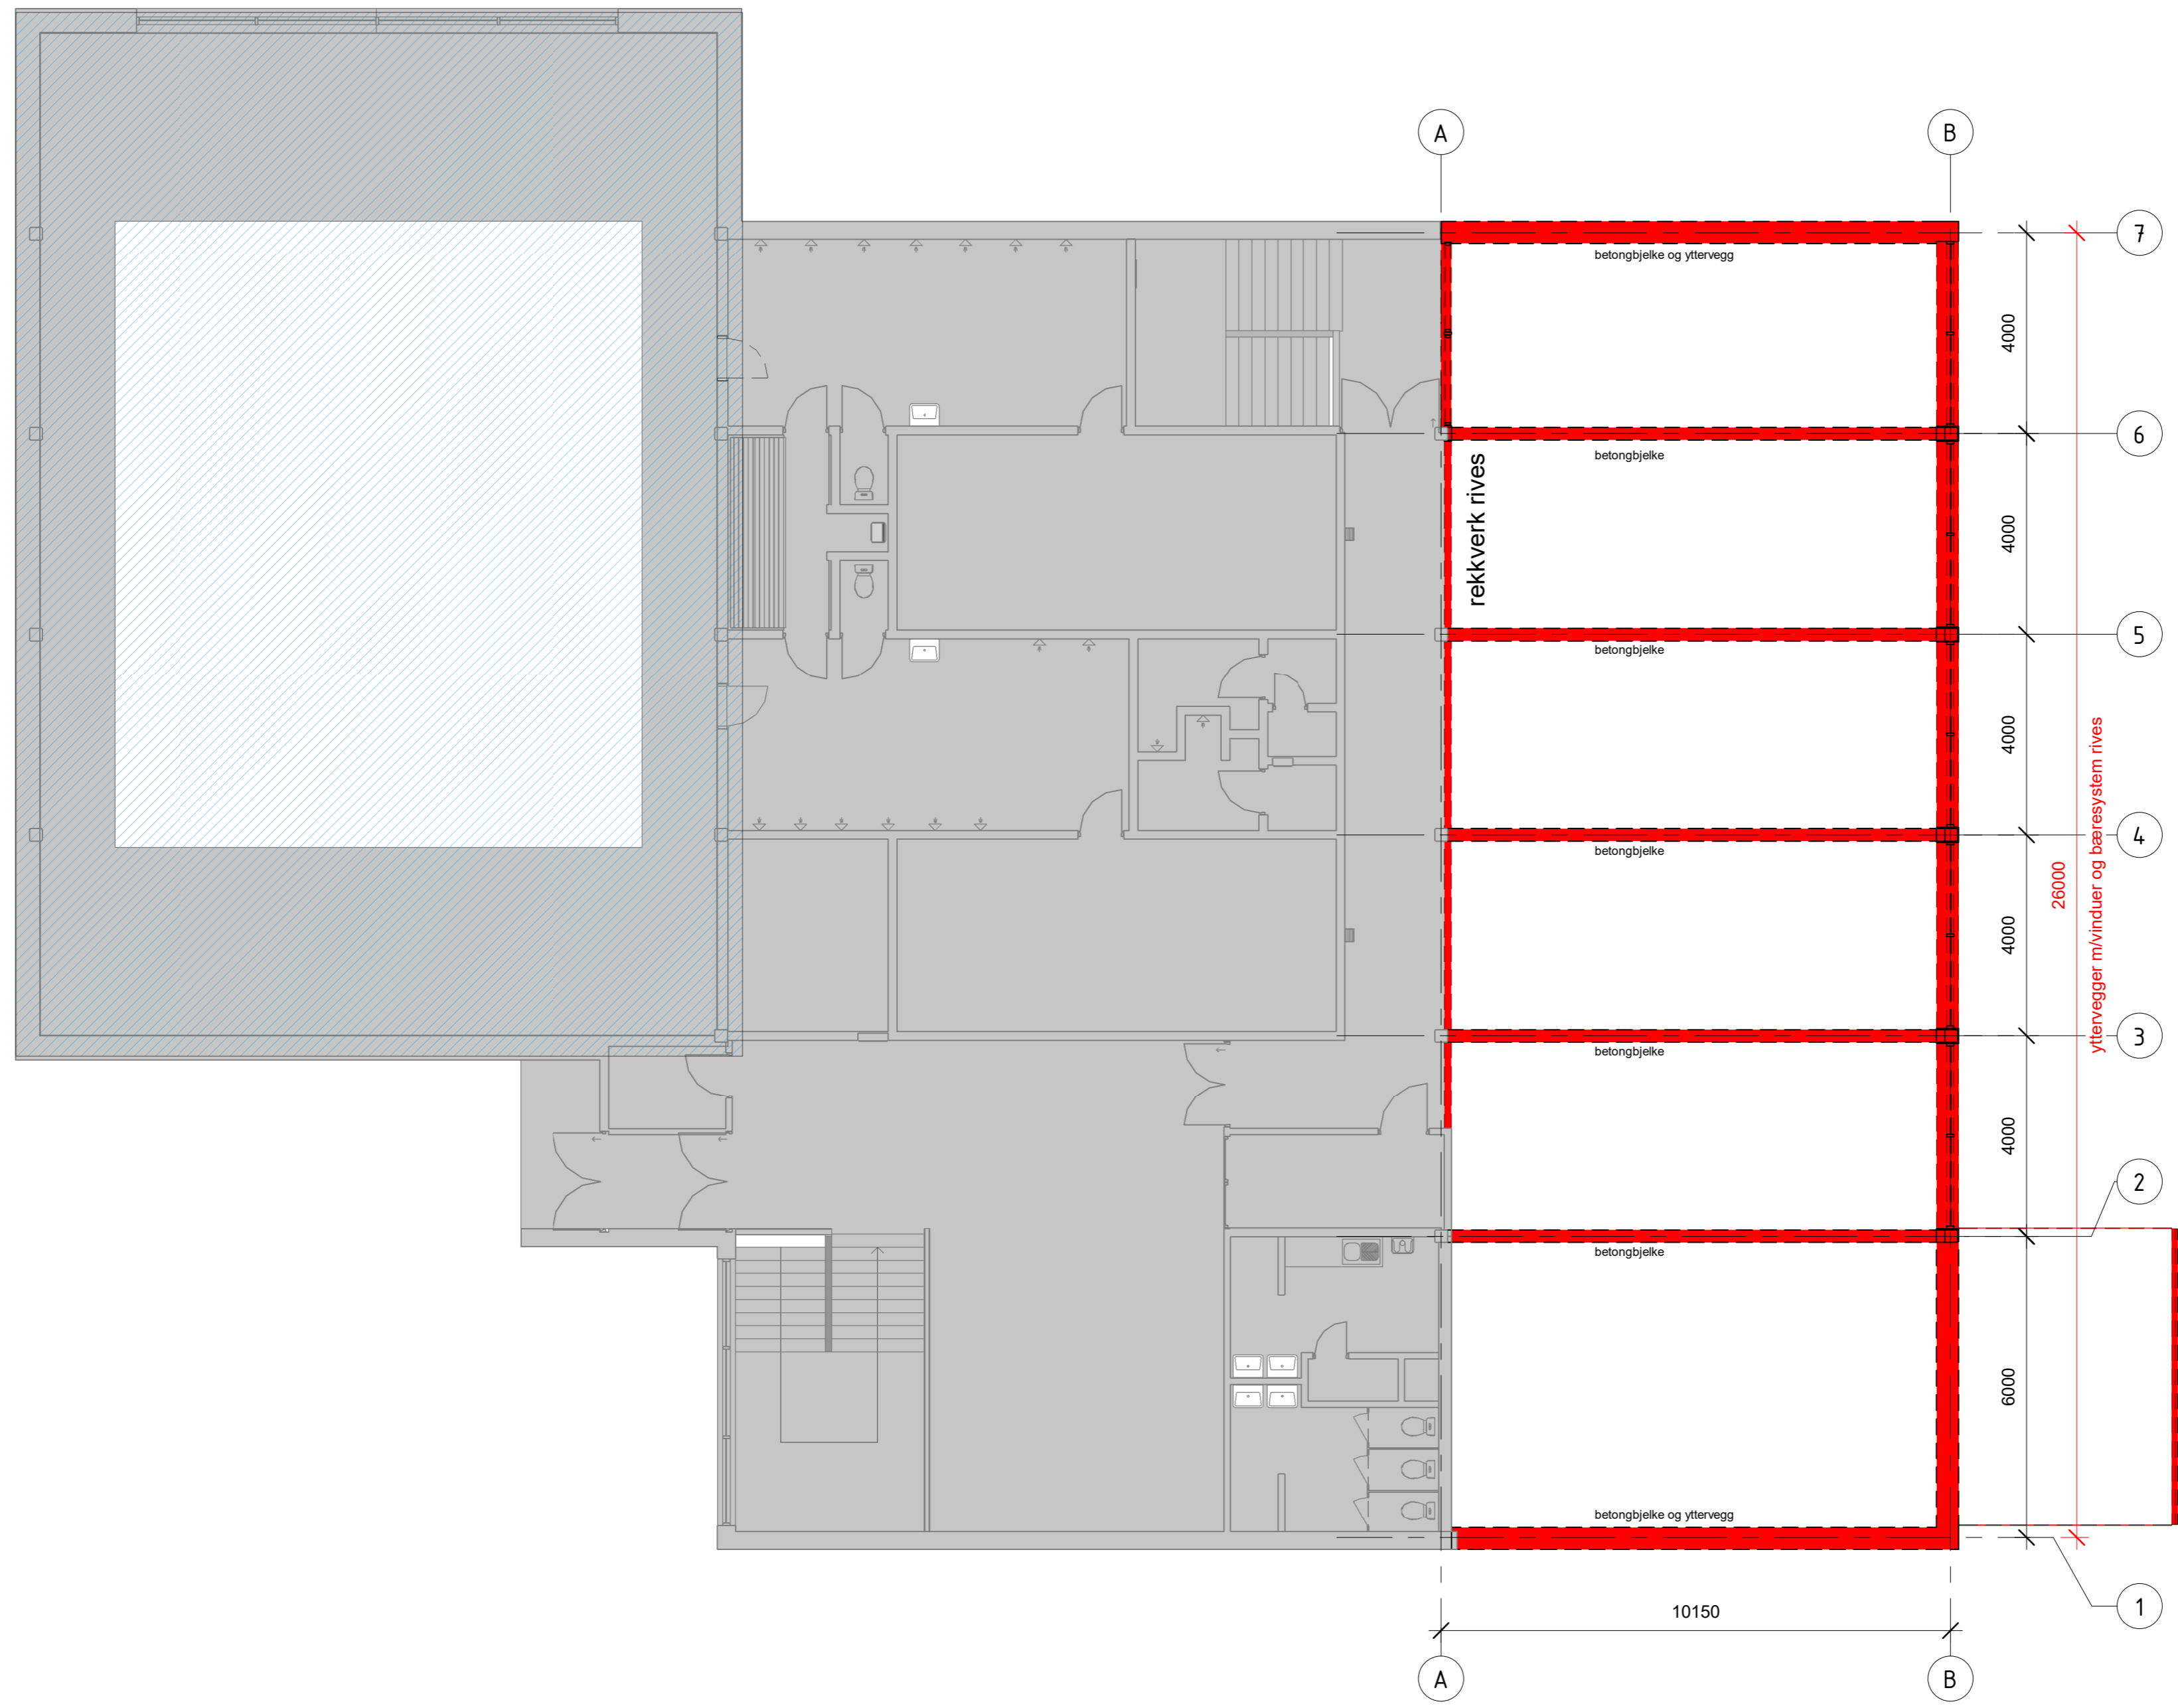

Rev	Dato	Tekst	Tegn.	Kontr.
Målestokk: 1 : 100		Tegningsnr.: A - 105	Rev.:	


PROSJEKTRÅD INNLANDET
 RÅDGIVENDE INGENIØRER - KONGSVINGER
 Jernbanegt. 16, 2211 Kongsvinger, P. Boks 700, 2204 Kongsvinger
 TLF: 628 82 820, E-post: post@prias.no

Oppdragsgiver:
Eidskog kommune


Prosjekt: **Gymsal Skotterud** Prosjektnr.: **2403**

Tegningsstatus:
Tilbudsdtgning

Tegningsnavn:
Riveplan Plan 1

Dato: **24.05.2024** Tegnet av: **RØ** Kontrollert av: **ØR** Format: **A2** Rev. dato:

Målestokk: **1:100** Tegningsnr.: **A - 105** Rev.:

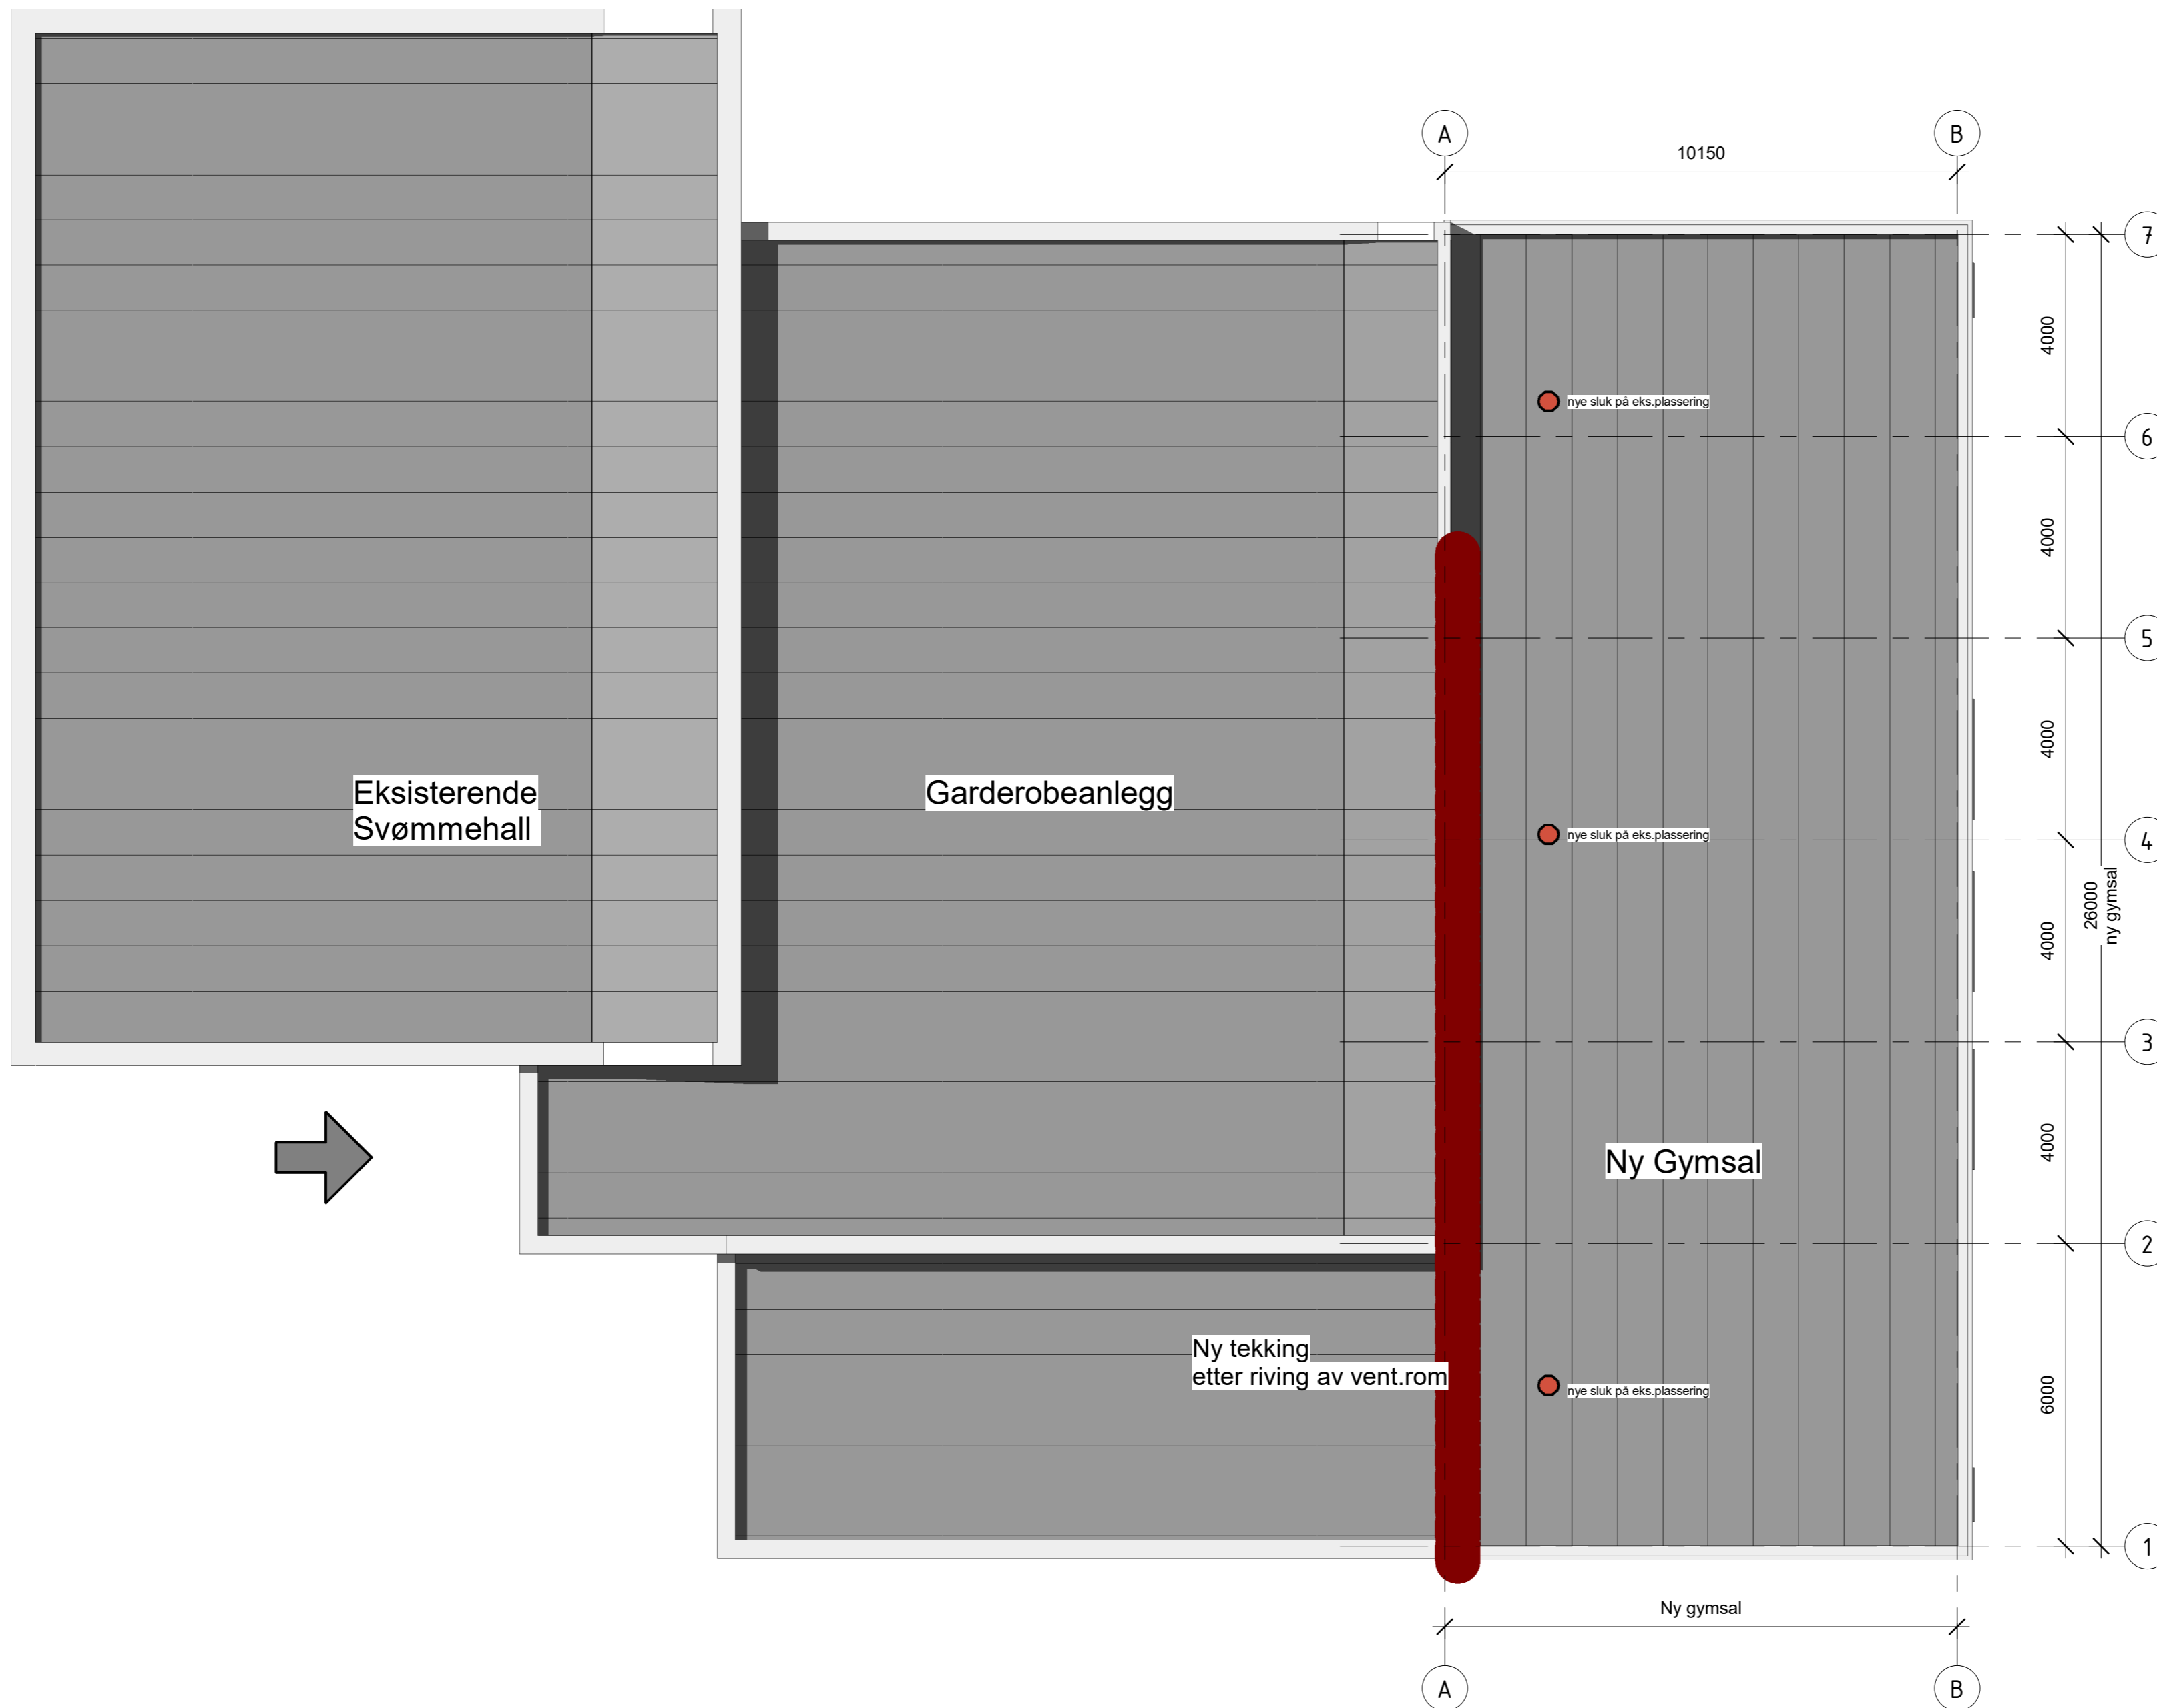

Rev	Dato	Tekst	Tegn.	Kontr.
1	100			

Målestokk:	Tegningsnr.:	Rev.:
1 : 100	A - 203	


PROSJEKTRÅD INNLANDET
 RÅDGIVENDE INGENIØRER - KONGSVINGER
 Jernbanegt. 16, 2211 Kongsvinger, P. Boks 700, 2204 Kongsvinger
 TLF: 628 82 820, E-post: post@prias.no

Oppdragsgiver:
Eidskog kommune


Prosjekt	Prosjektnr.:
Gymsal Skotterud	2403

Tegningsstatus
Tilbudsdtegning

Tegningsnavn
Ny plan 2/ tak

Dato:	Tegnet av:	Kontrollert av:	Format:	Rev. dato:
24.05.2024	RØ	ØR	A2	

Målestokk:	Tegningsnr.:	Rev.:
1:100	A - 203	

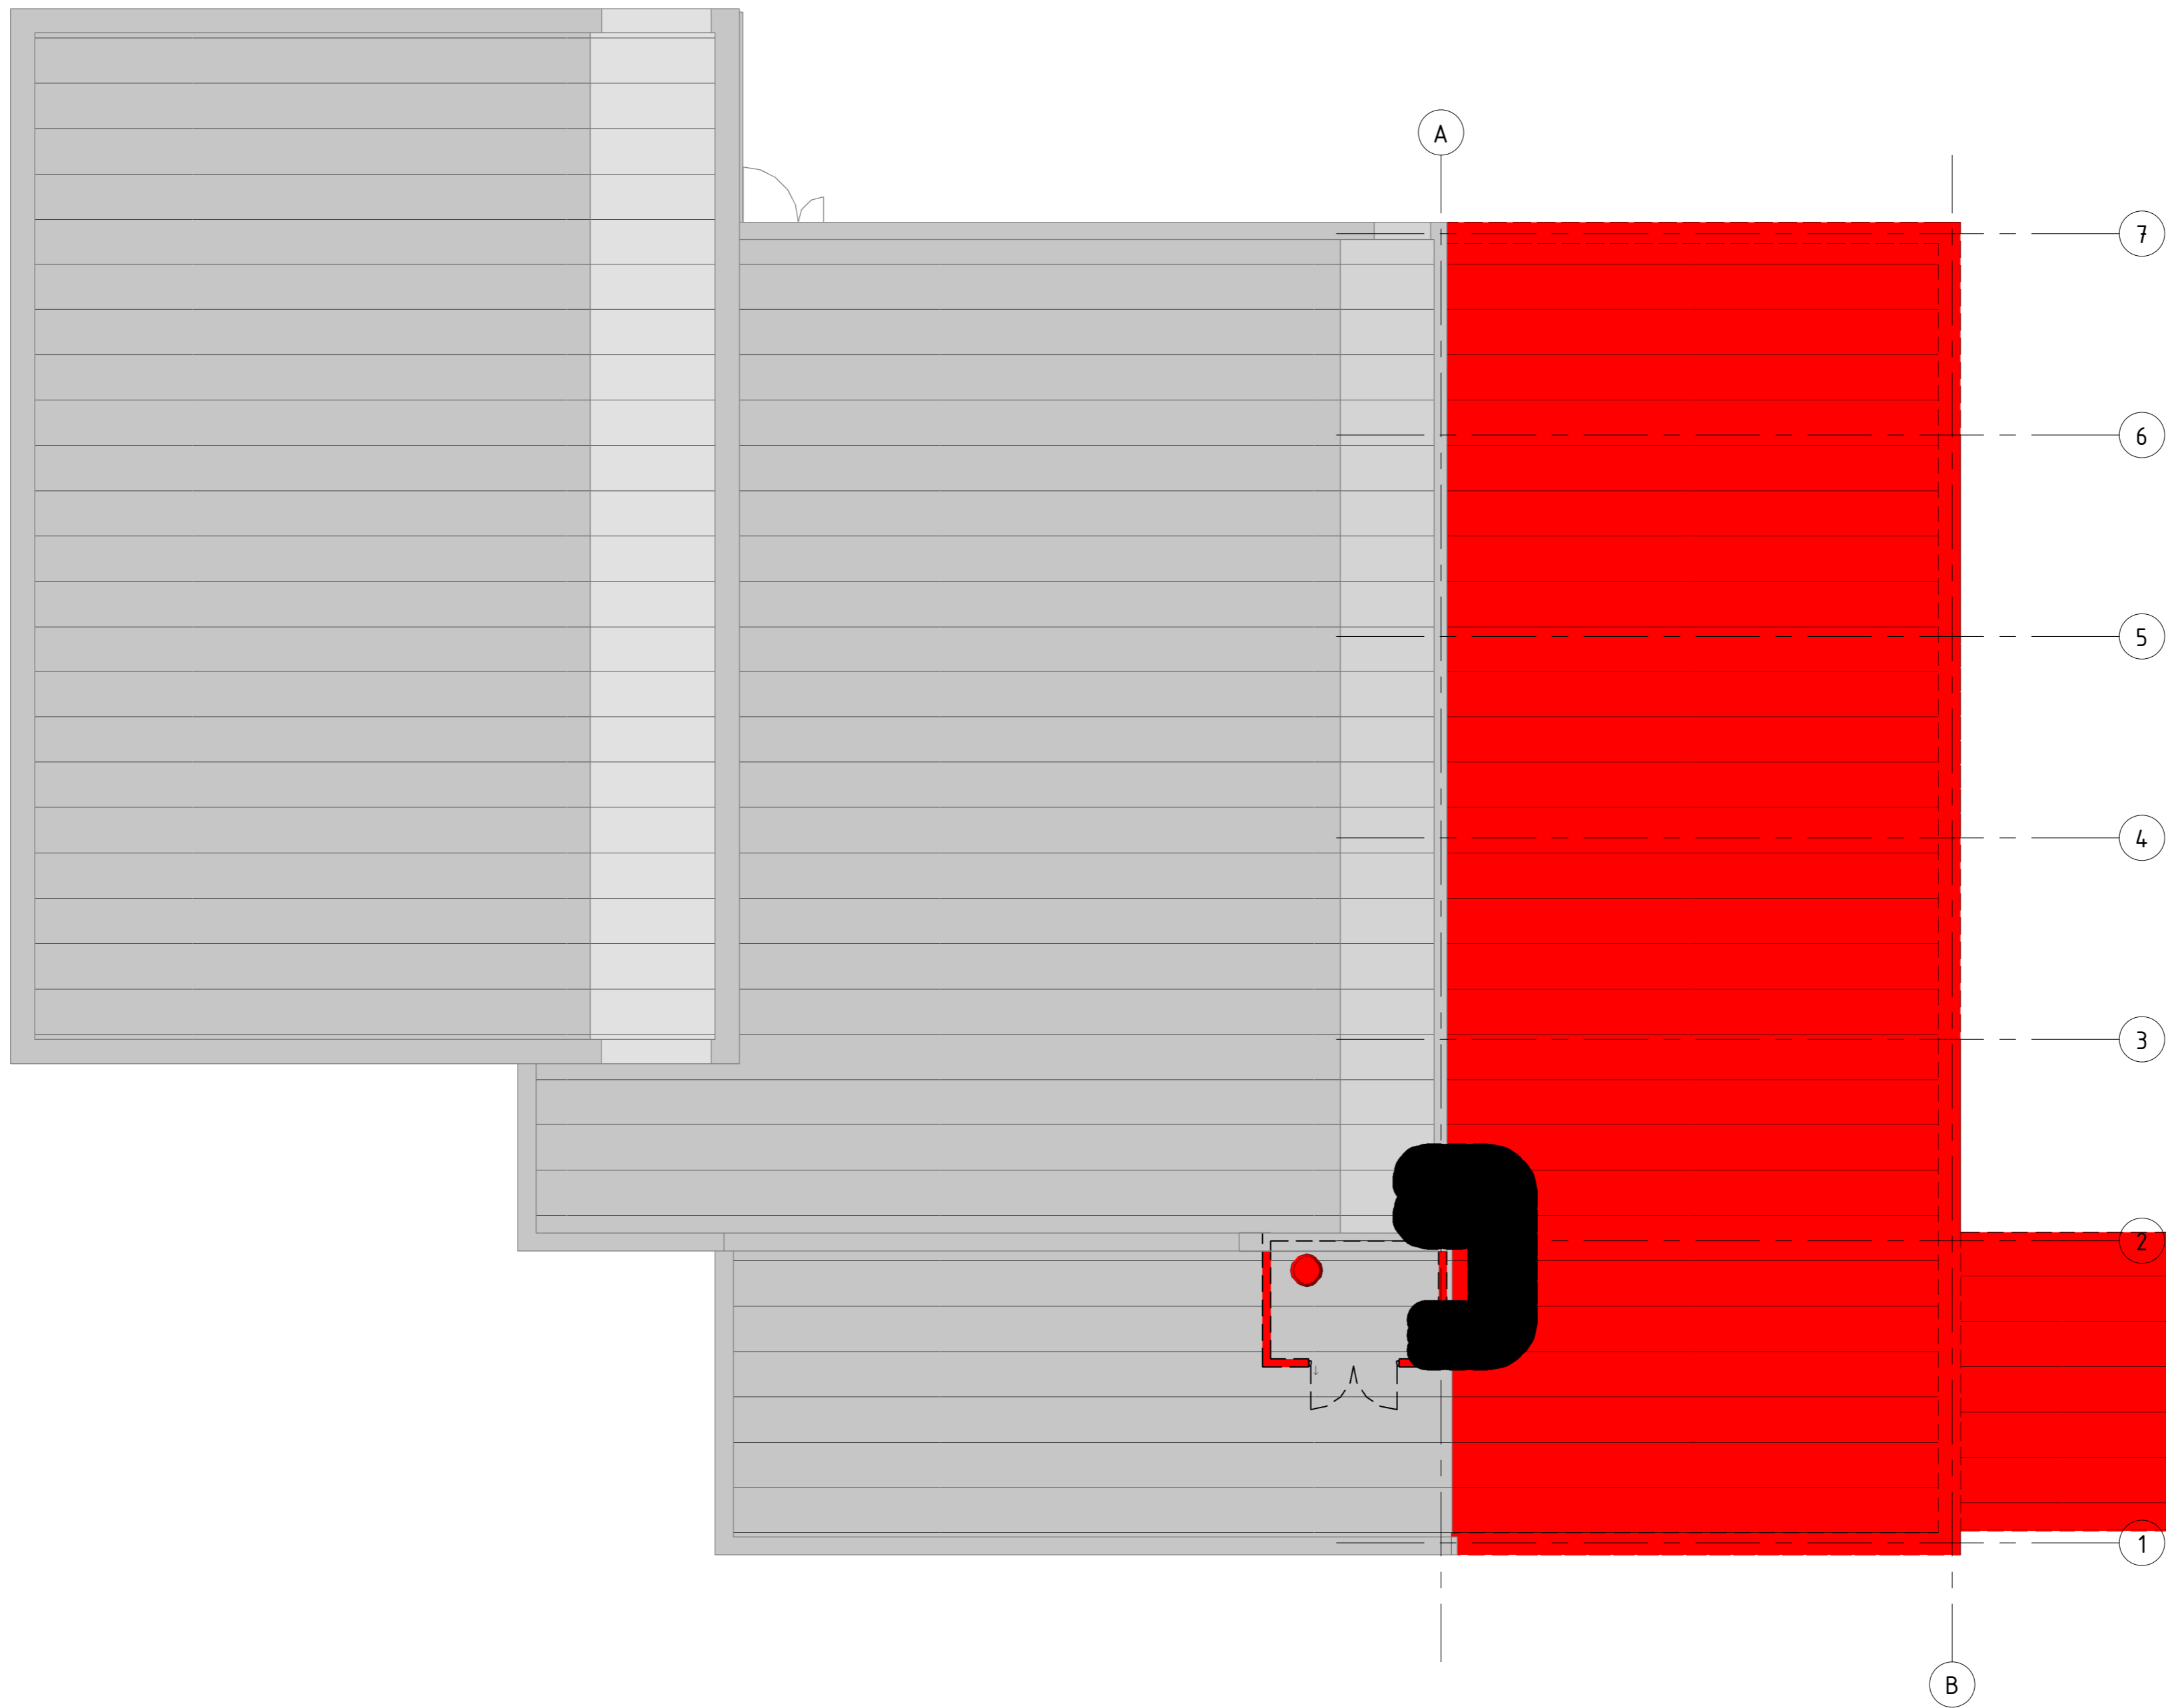

Rev	Dato	Tekst	Tegn.	Kontr.

Målestokk: 1 : 100	Tegningsnr.: A - 204	Rev.:
-----------------------	-------------------------	-------


PROSJEKTRÅD INNLANDET
RÅDGIVENDE INGENIØRER - KONGSVINGER
Jernbanegtg. 16, 2211 Kongsvinger, P. Boks 700, 2204 Kongsvinger
TLF: 628 82 820, E-post: post@prias.no

Oppdragsgiver:
Eidskog kommune


Prosjekt Gymsal Skotterud	Prosjektnr.: 2403
-------------------------------------	-----------------------------

Tegningsstatus
Tilbudstegning

Tegningsnavn
Tak- riveplan

Dato: 24.05.2024	Tegnet av: RØ	Kontrollert av: ØR	Format: A2	Rev. dato:
Målestokk: 1:100	Tegningsnr.: A - 204	Rev.:		

Rev	Dato	Tekst	Tegn.	Kontr.
Målestokk:	Tegningsnr.:		Rev.:	
1 : 100	A - 300			

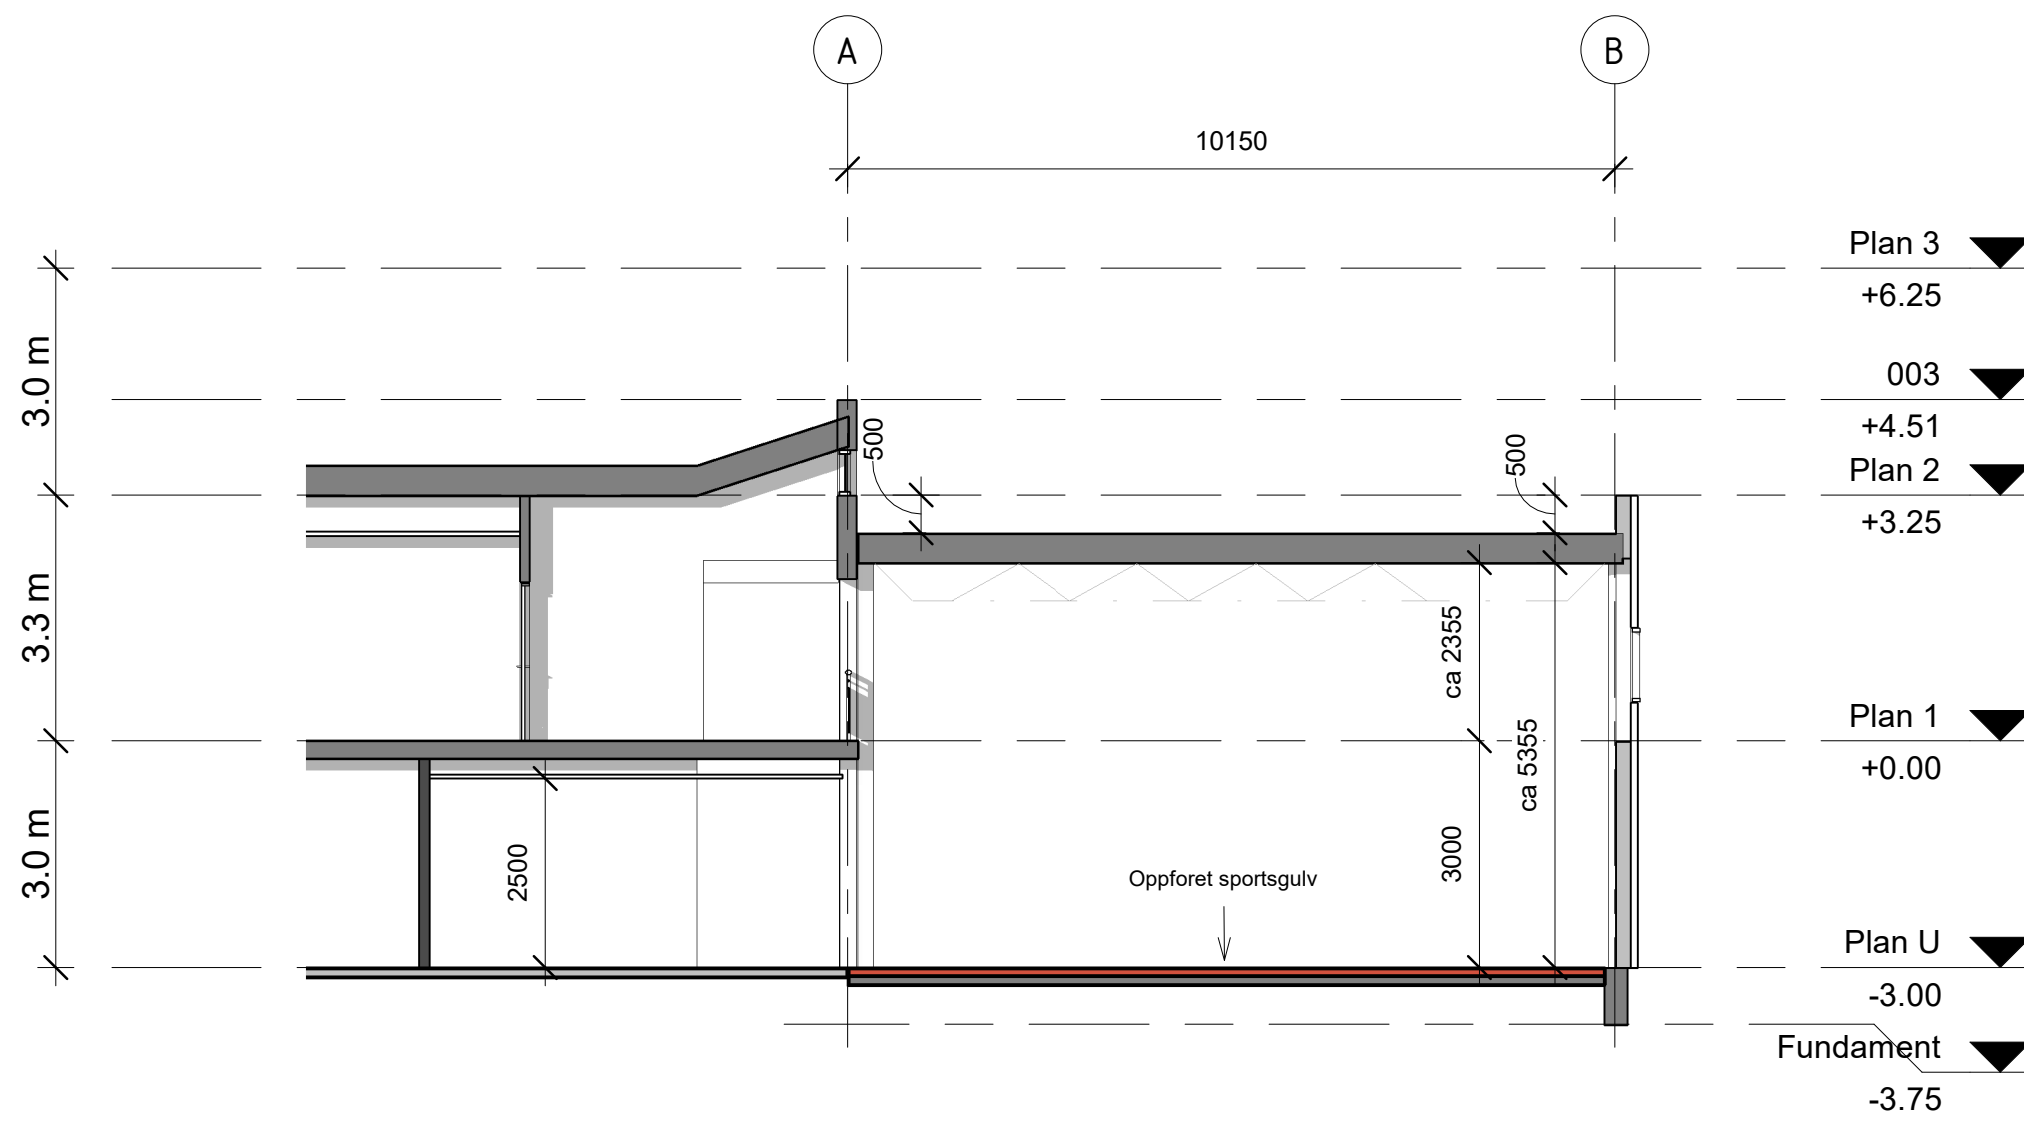


PROSJEKTRÅD INNLANDET
 RÅDGIVENDE INGENIØRER - KONGSVINGER
 Jernbanegt. 16, 2211 Kongsvinger, P. Boks 700, 2204 Kongsvinger
 TLF: 628 82 820, E-post: post@prias.no

Oppdragsgiver:
Eidskog kommune


Prosjekt: **Gymsal Skotterud** Prosjektnr.: **2403**

Tegningsstatus:
Tilbuds tegning


Tegningsnavn:
Snitt A

Dato: **24.05.2024** Tegnet av: **RØ** Kontrollert av: **ØR** Format: **A3** Rev. dato:


Målestokk: **1:100** Tegningsnr.: **A - 300** Rev.:

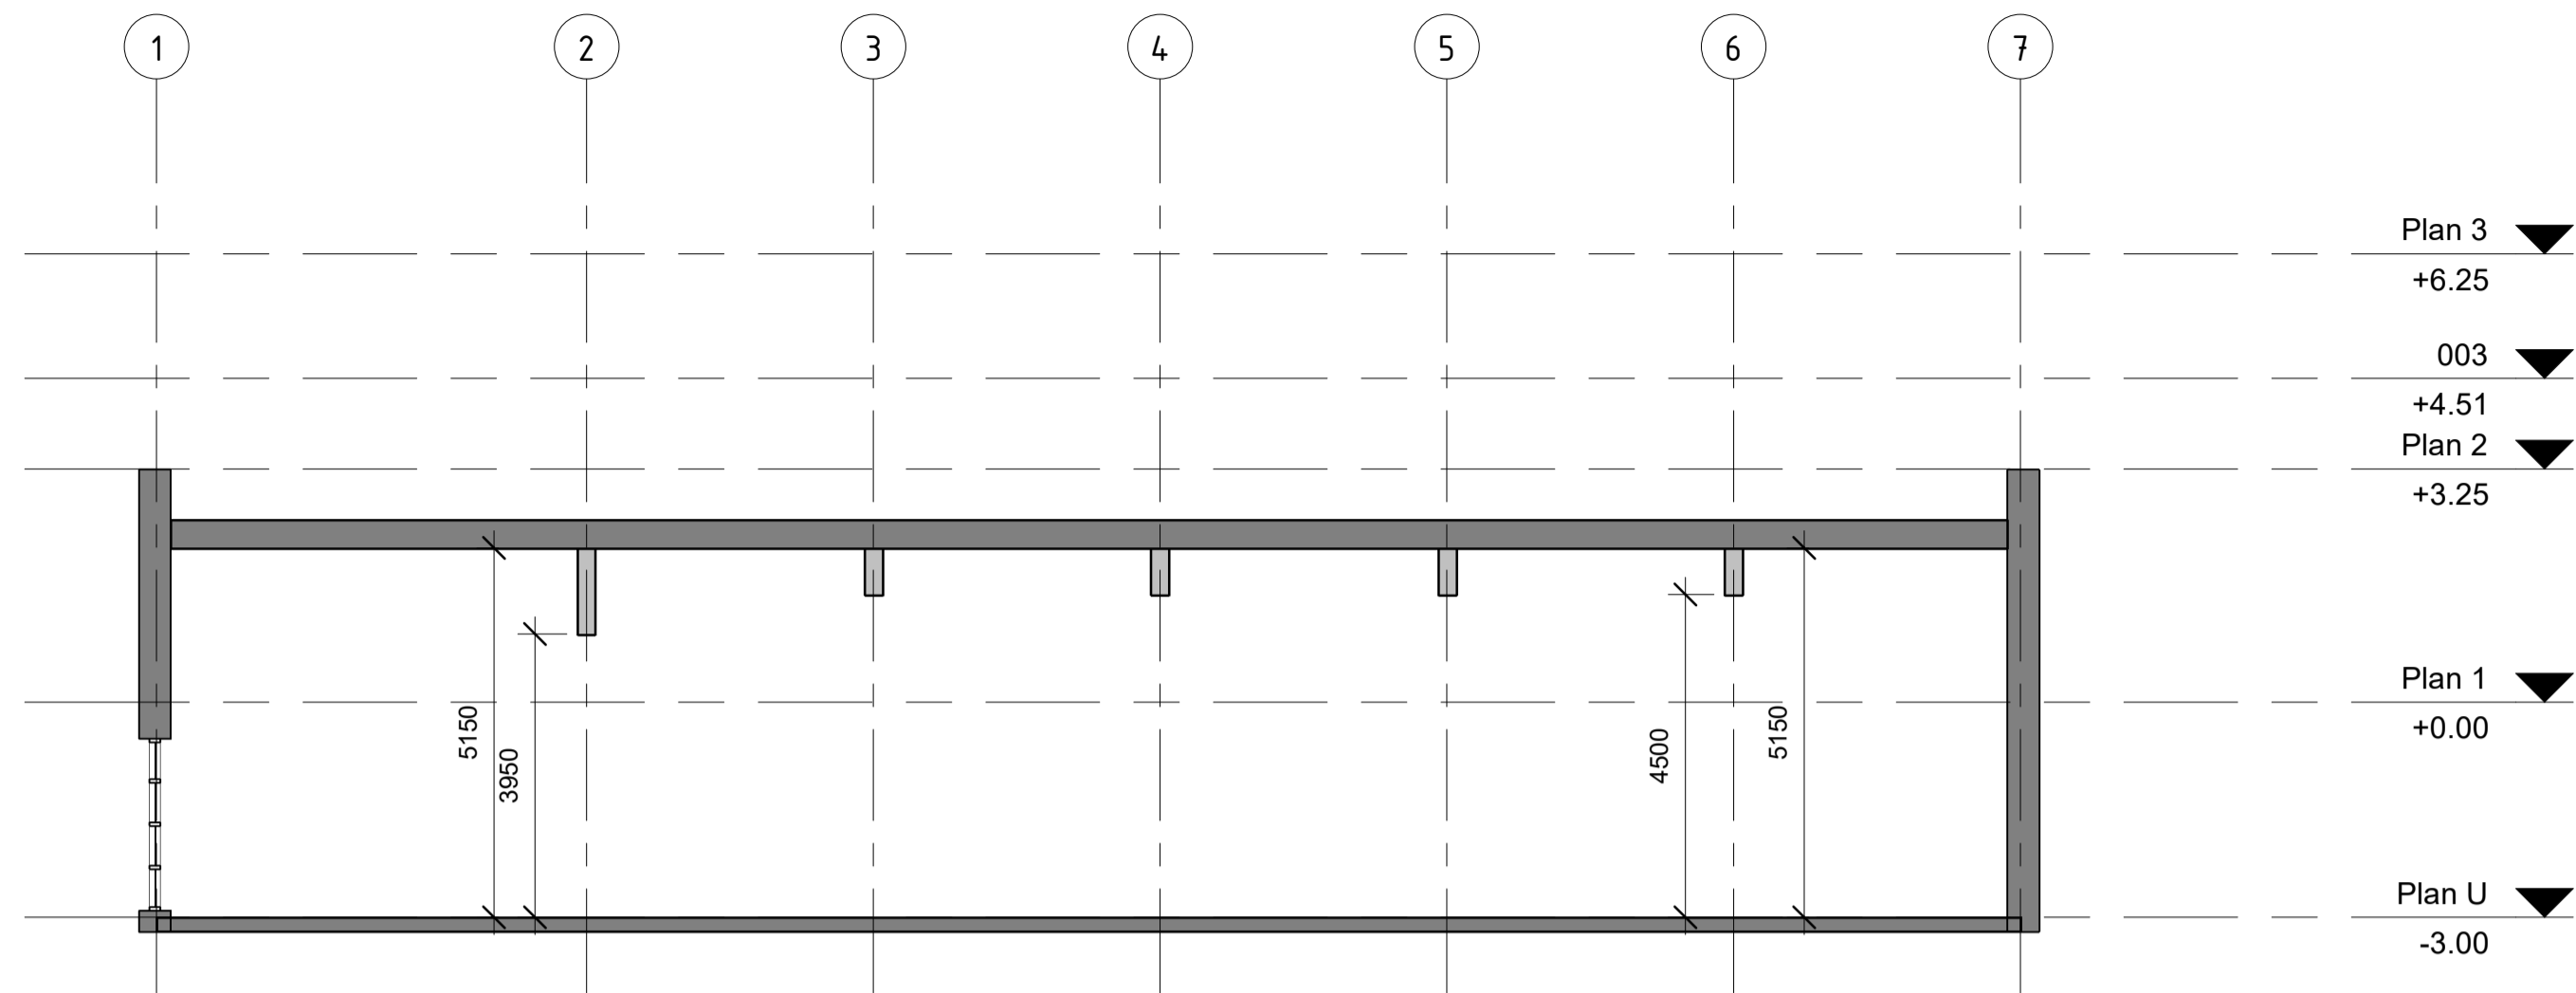


SNITT 1-EKS
1 : 100

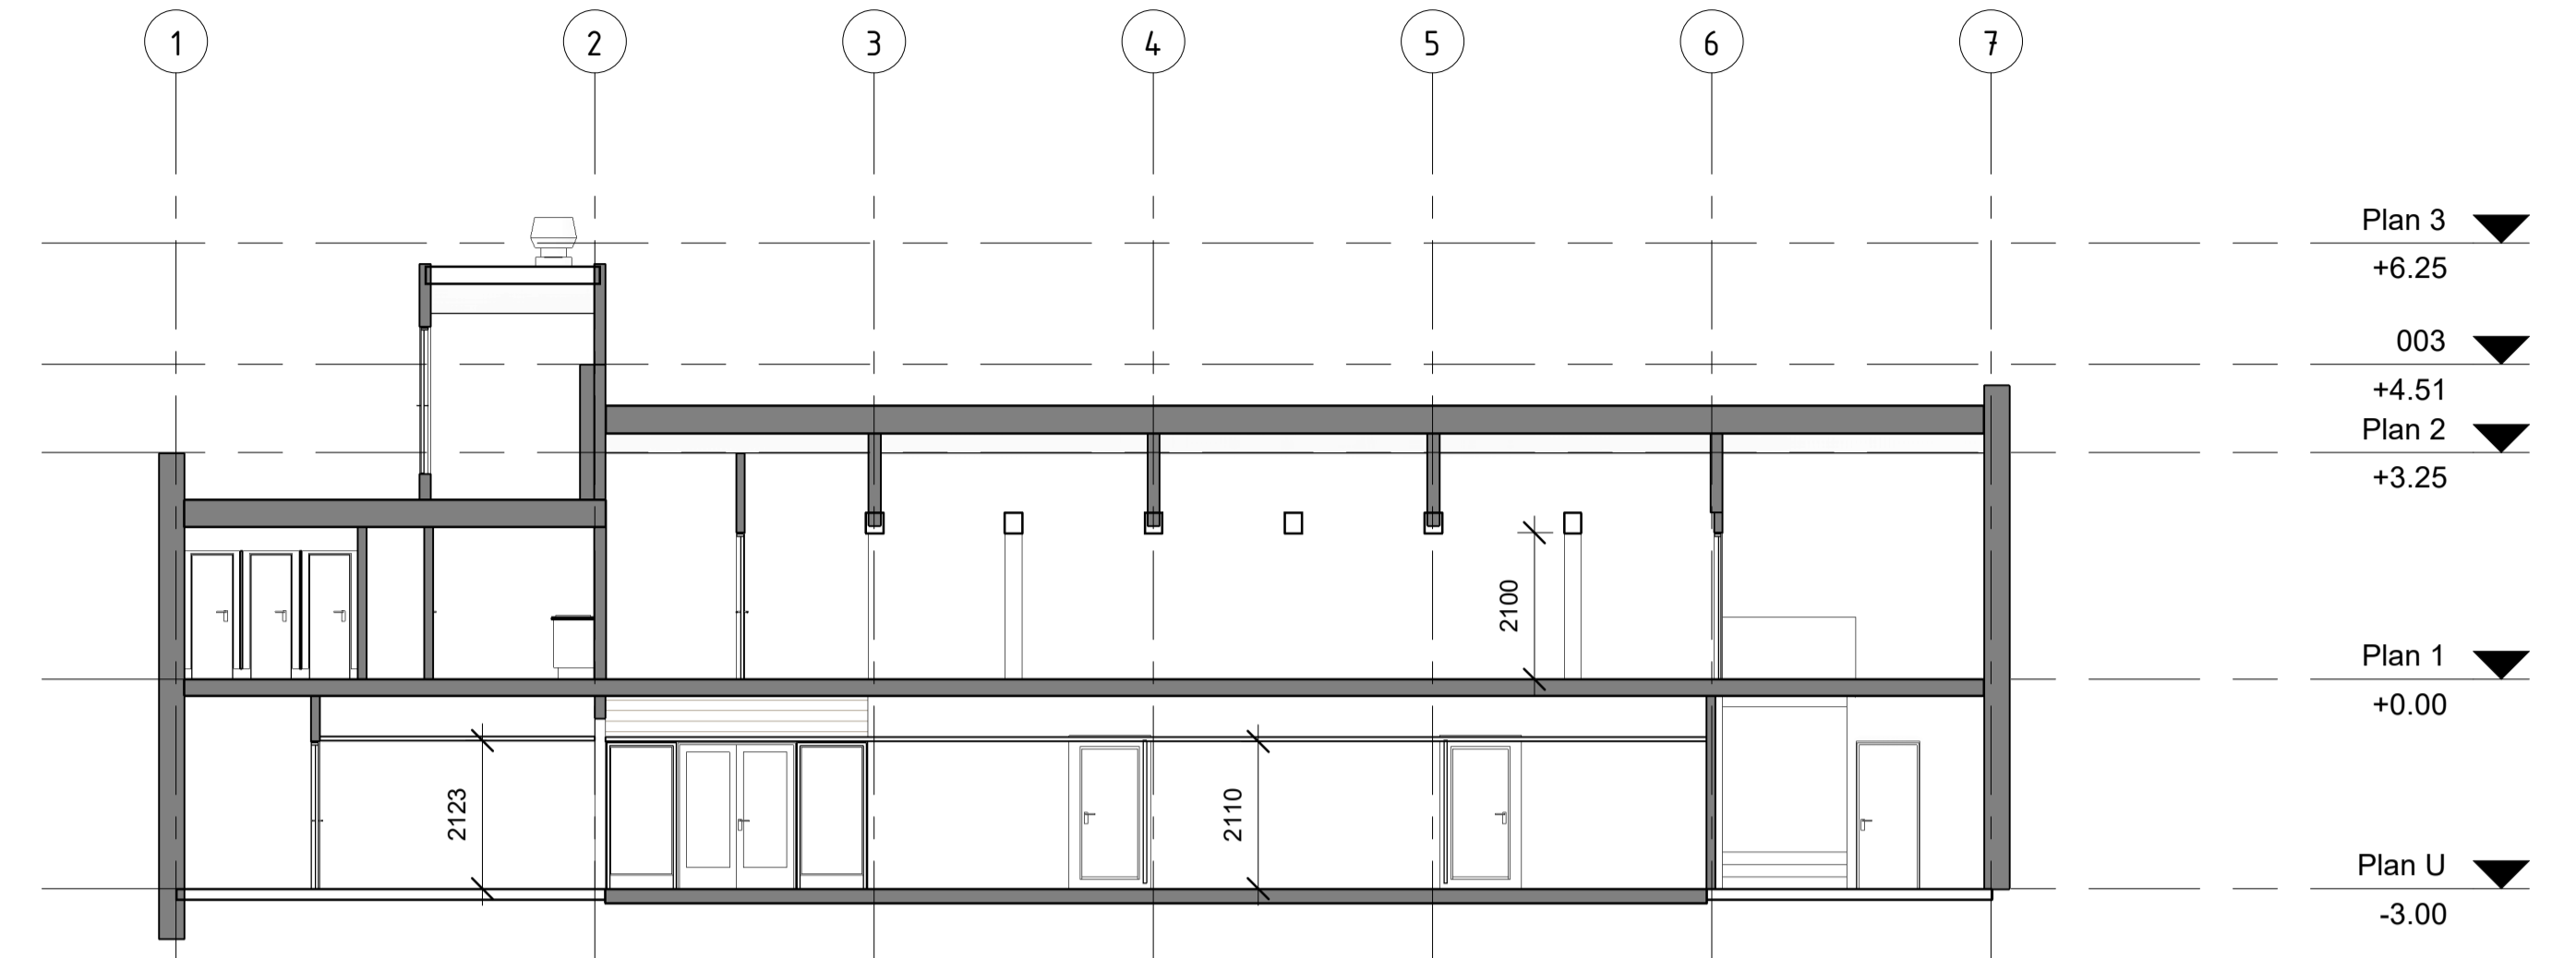

SNITT 2-EKS
1 : 100

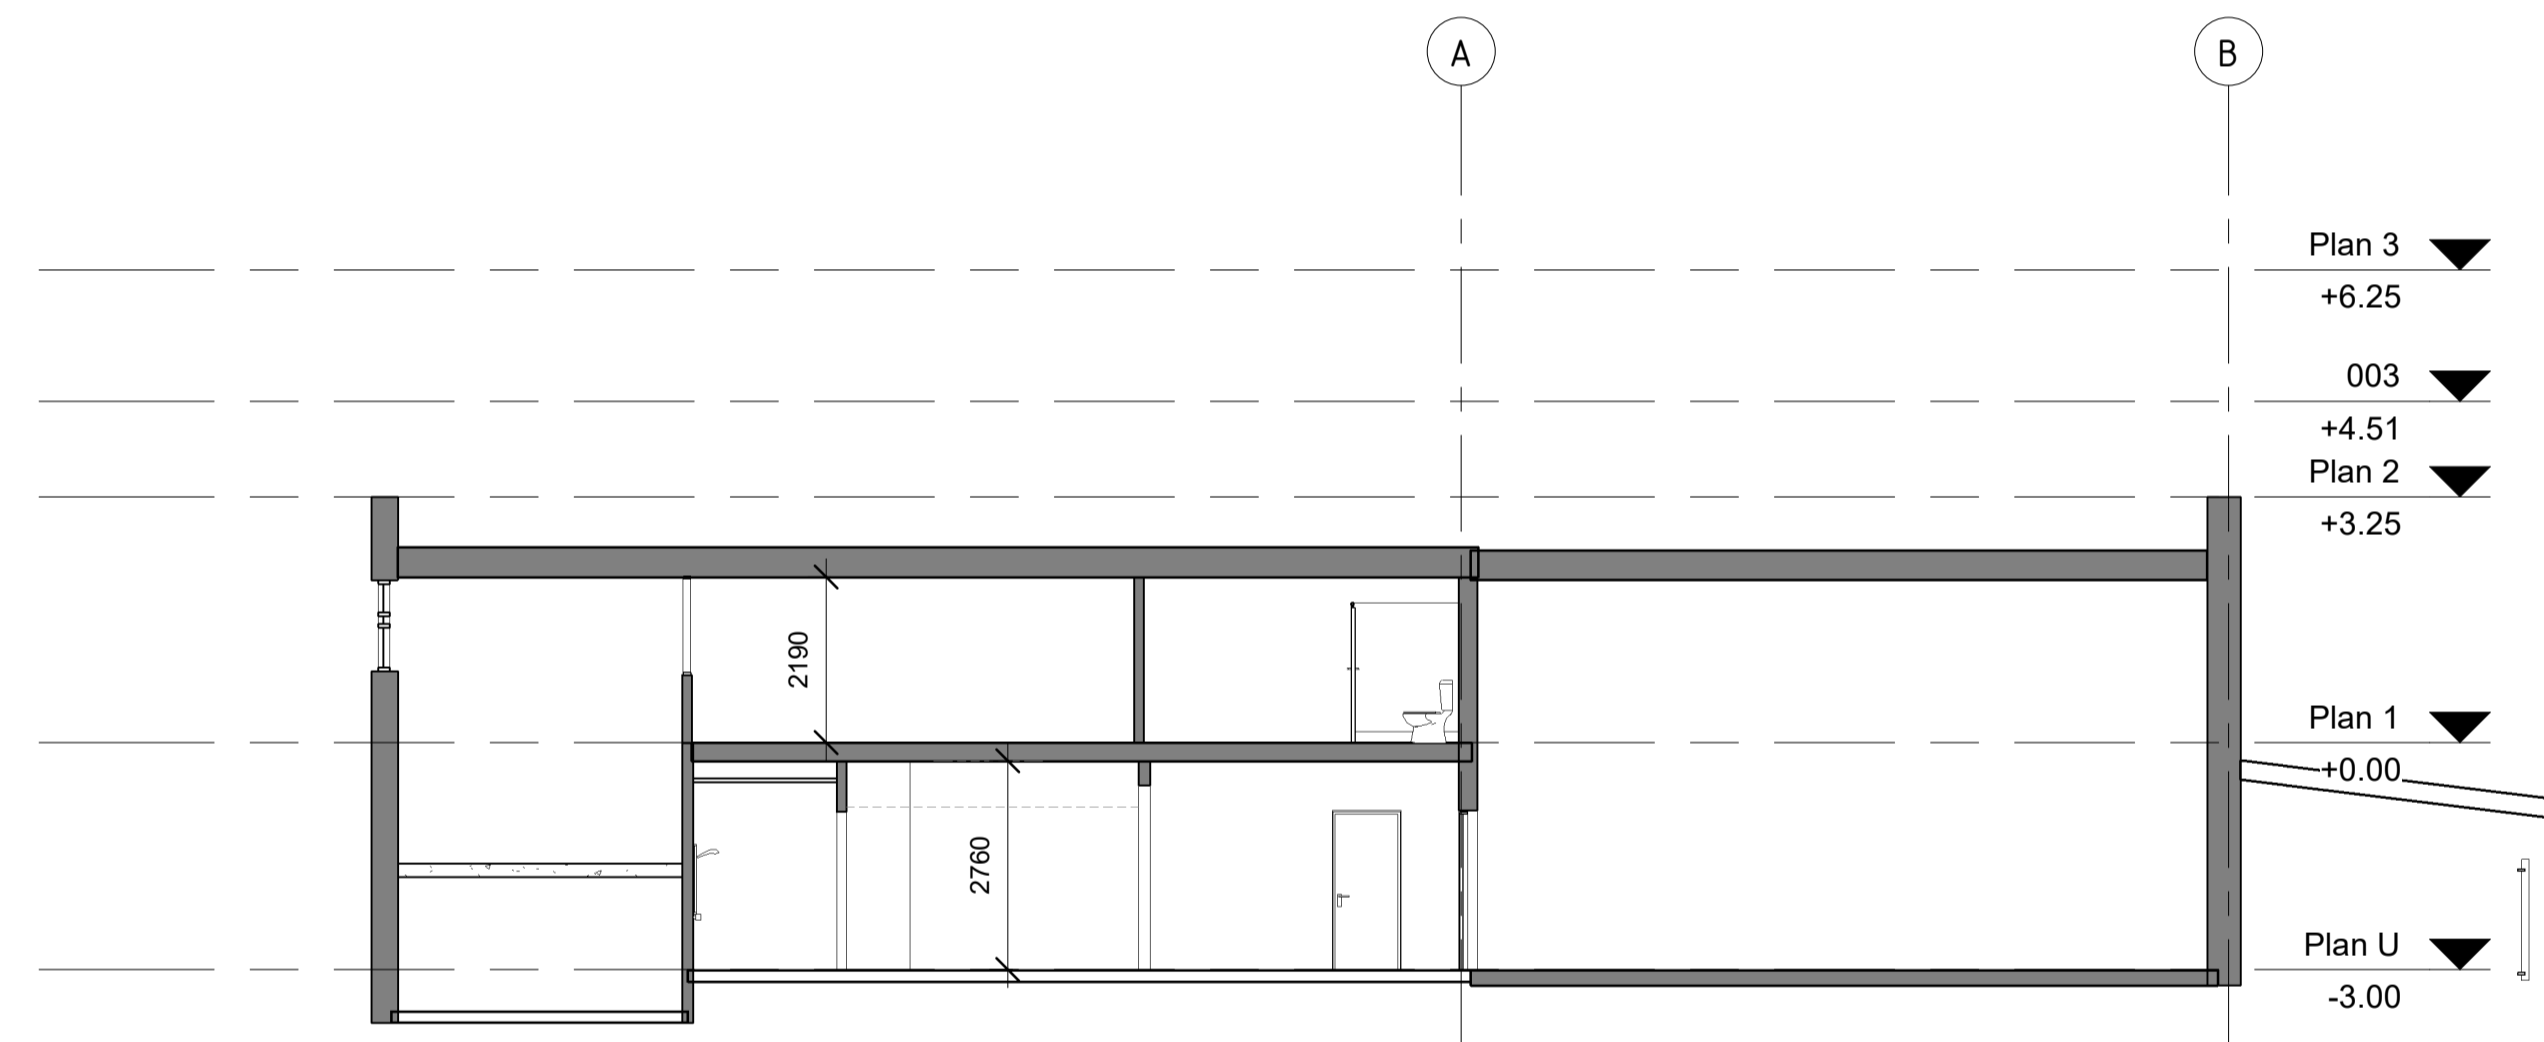

SNITT A-EKS
1 : 100

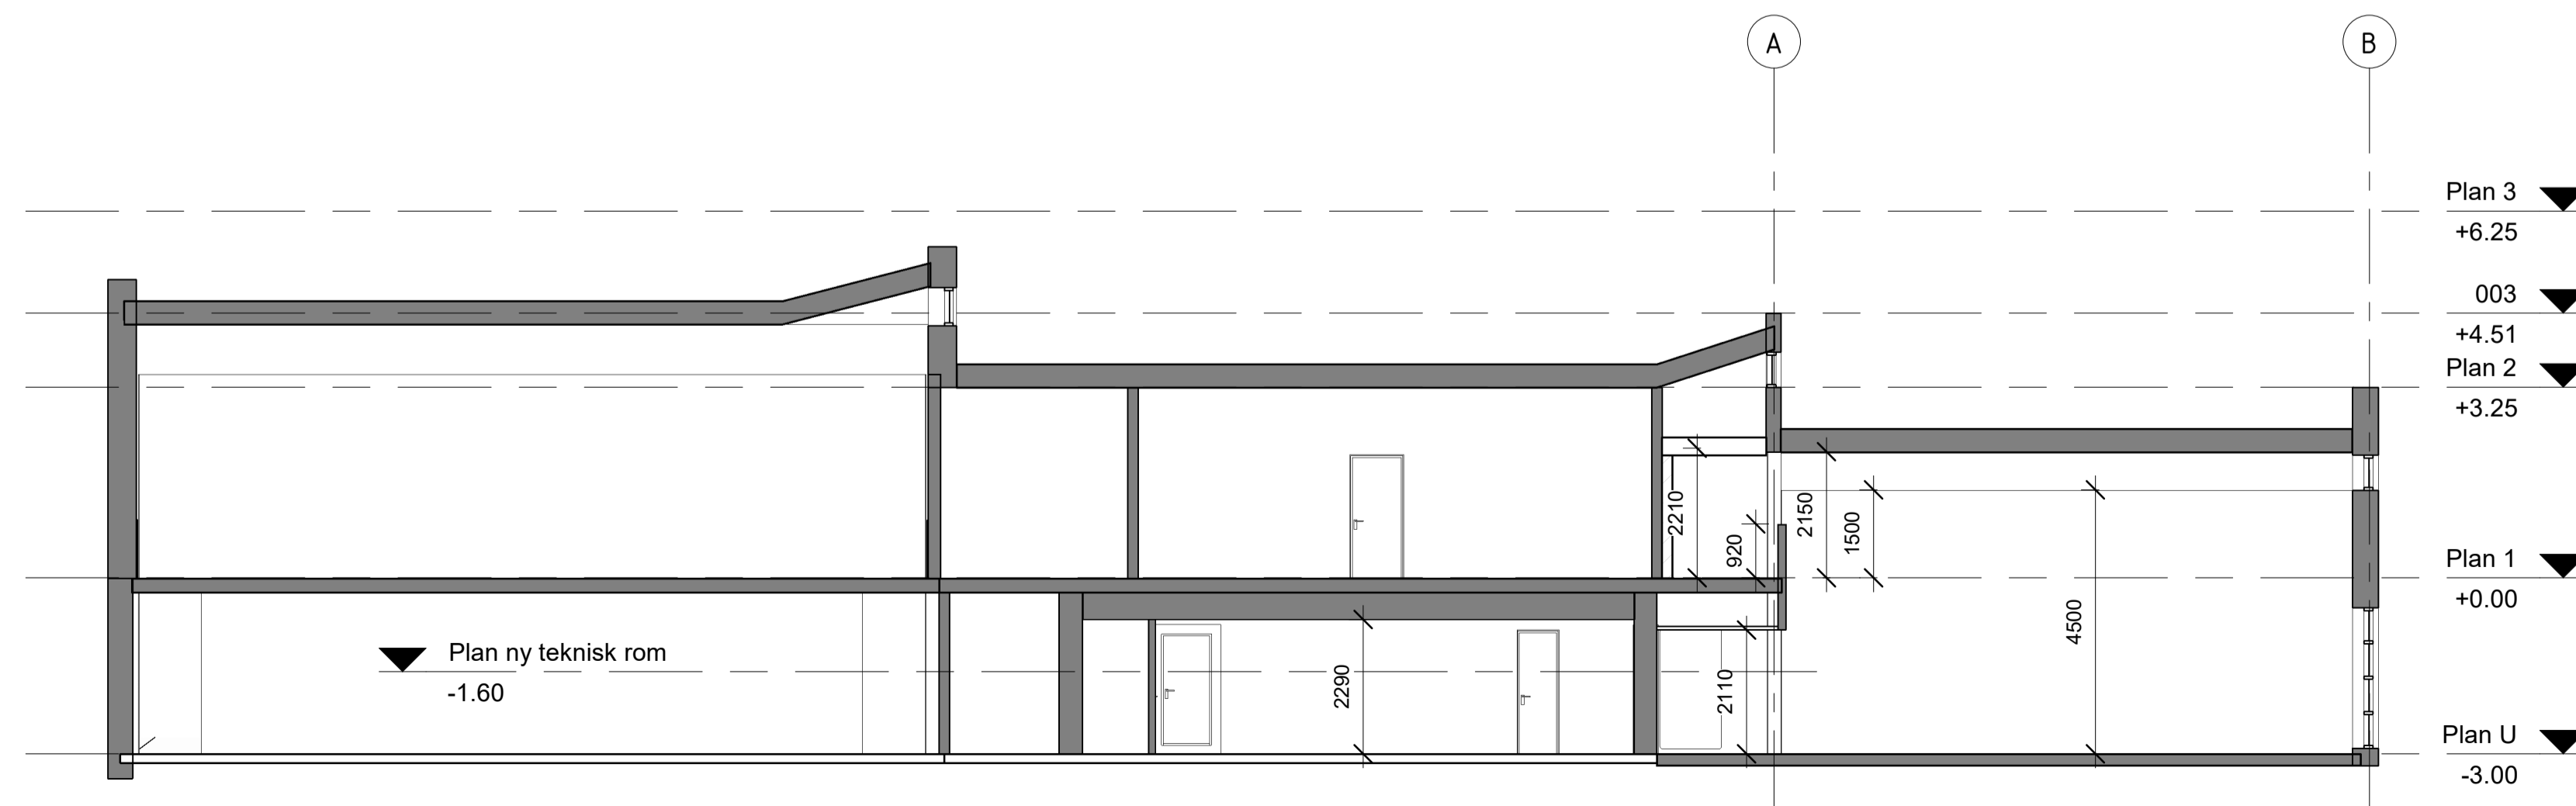

SNITT C-EKS
1 : 100

Rev	Dato	Tekst	Tegn	Kontroll

Målestokk: 1 : 100	Tegning: A - 301	Rev.:
-----------------------	---------------------	-------


PROSEKTRÅD INNLANDET
 BLANDINGS- OG ENKELTARBESKJEFTIGELSE
 Jernbaneg. 16, 2211 Kongsvinger, P. Boks 700, 2204 Kongsvinger
 TLF: 628 82 820, E post: post@prois.no


Oppdragsgiver:
Eidskog kommune

Prosjekt:
Gymsal Skotterud

Tegningens status:
Tilbuds tegning

Tegningens navn:
Eks. Snitt

Dato: 24.05.2024	Tegnet av: RØ	Kontrollert av: ØR	Format: A1	Rev. dato:
Målestokk: A - 301	Tegning: A - 301	Rev.:		

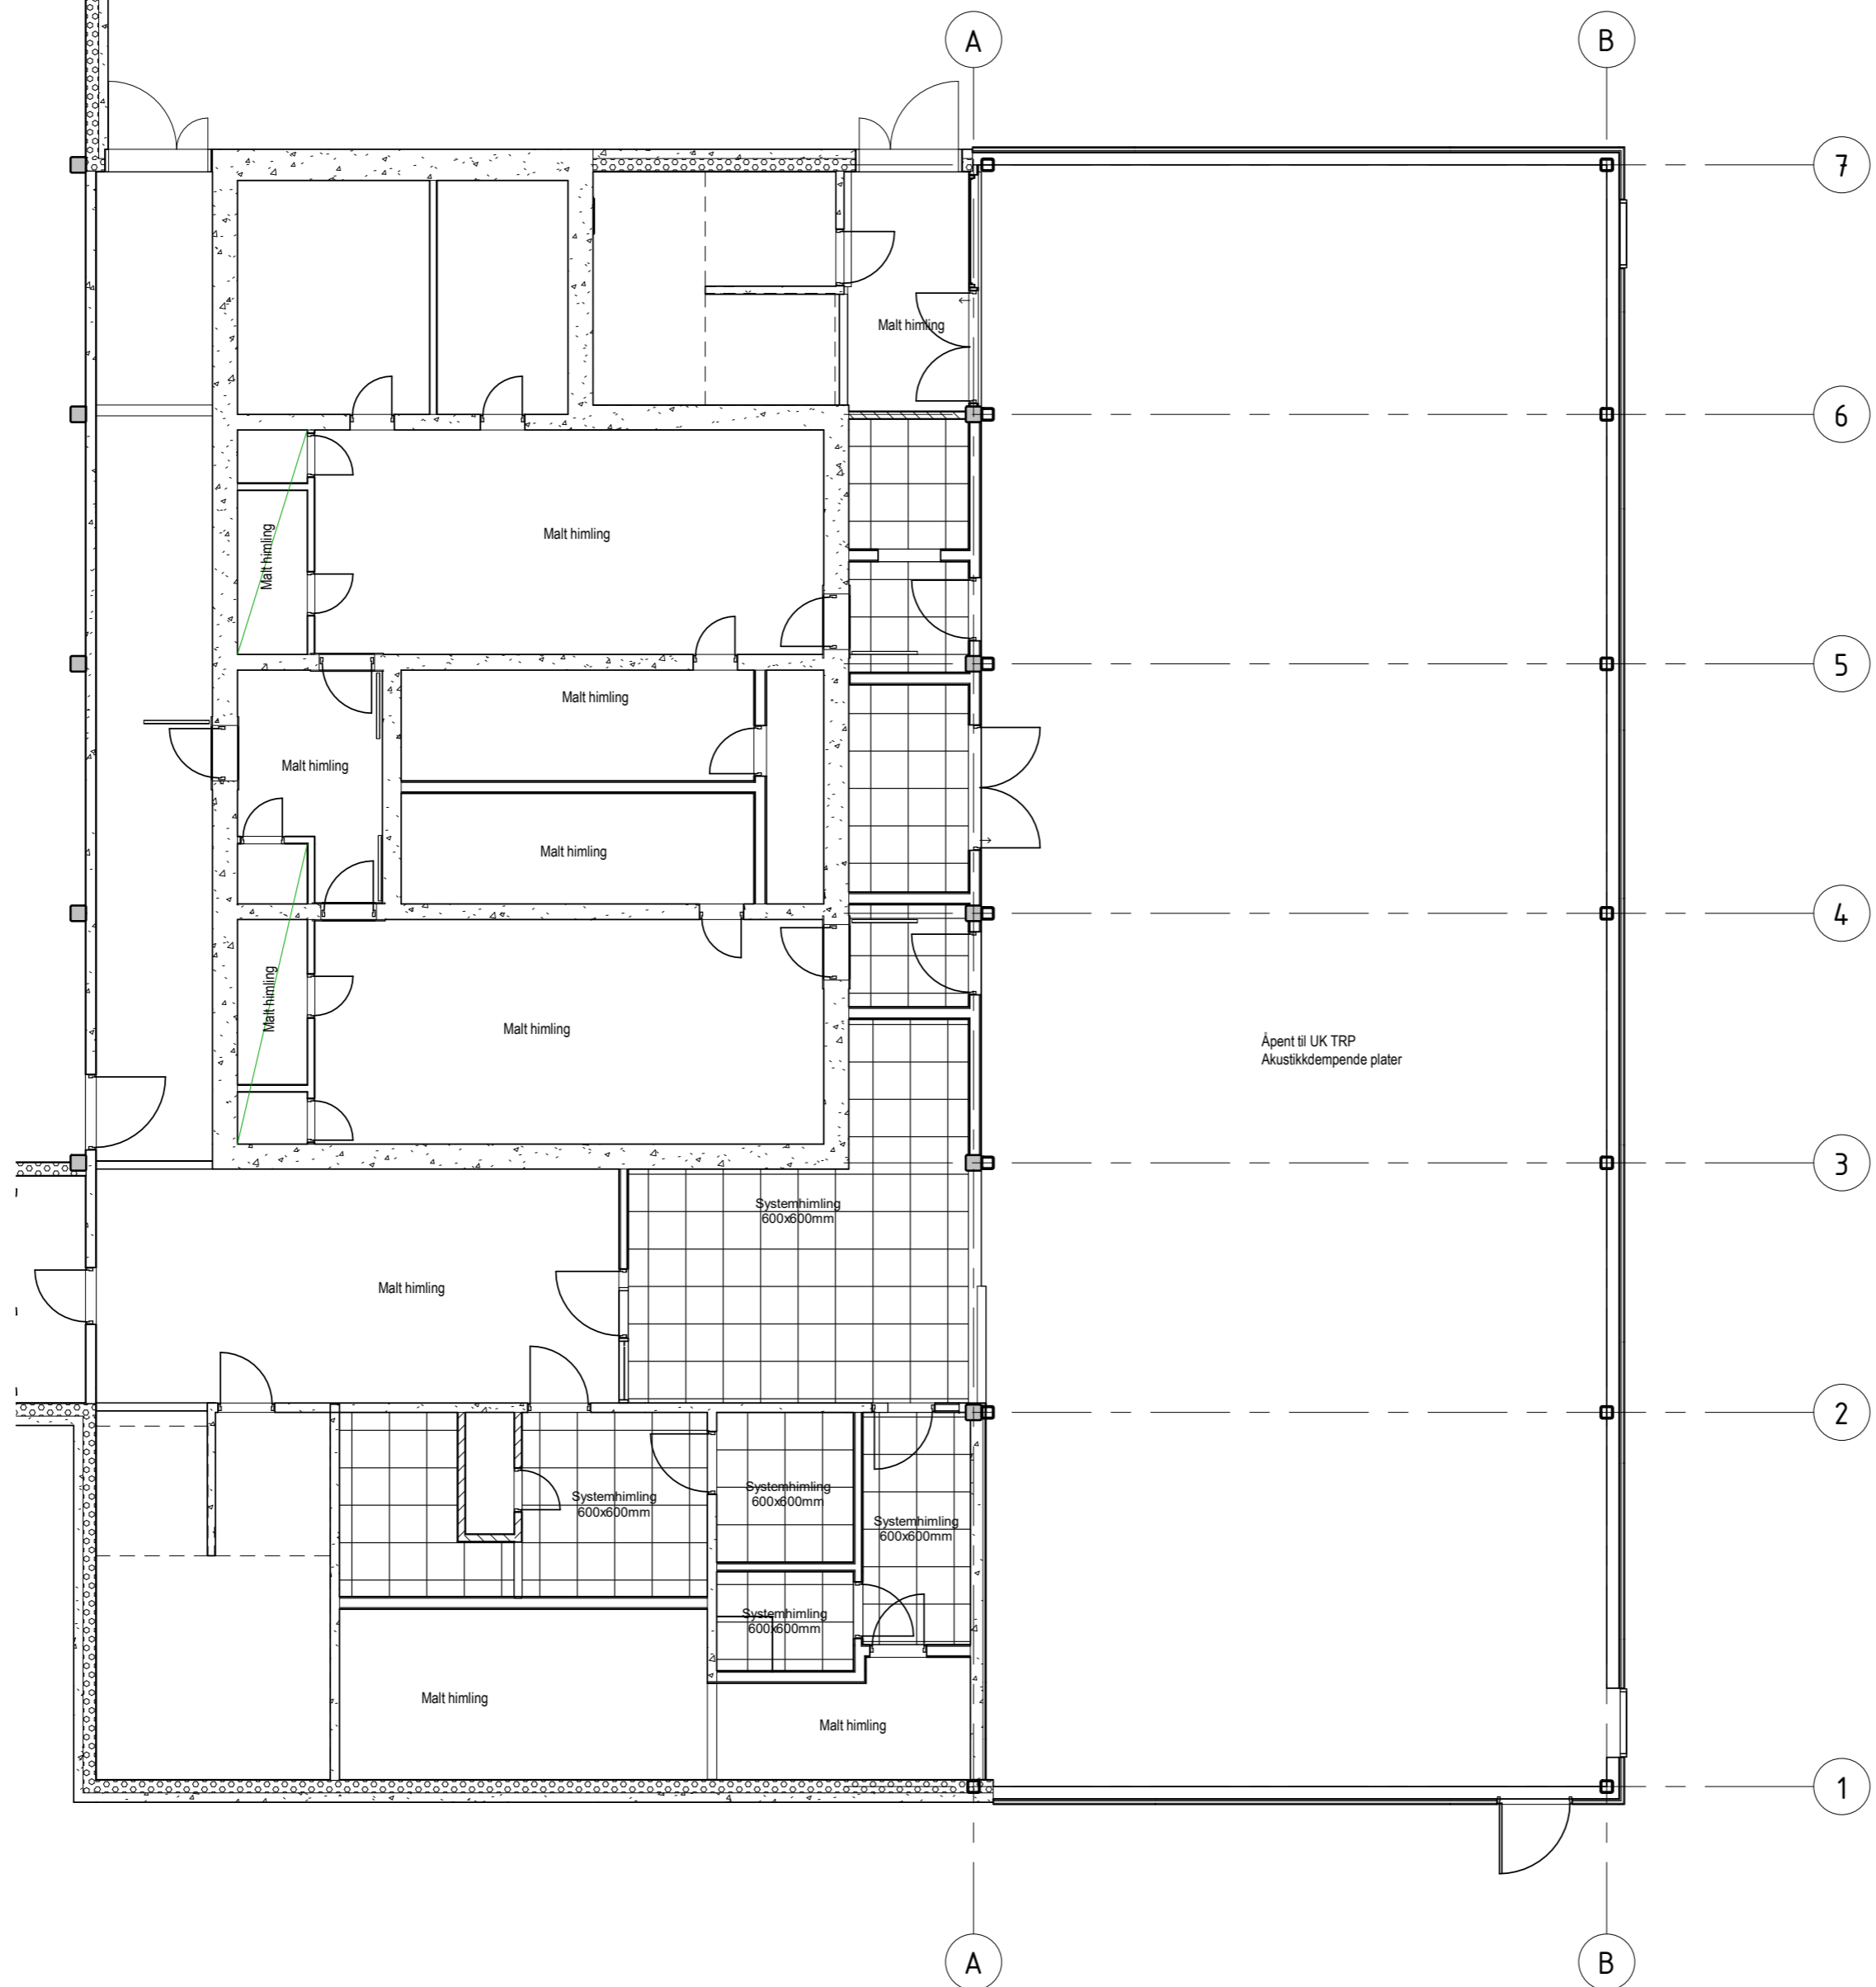

Rev	Dato	Tekst	Tegn.	Kontr.
Målestokk:	Tegningsnr.:		Rev.:	
1 : 100	A 400			


PROSJEKTRÅD INNLANDET
 RÅDGIVENDE INGENIØRER - KONGSVINGER
 Jernbanegt. 16, 2211 Kongsvinger, P. Boks 700, 2204 Kongsvinger
 TLF: 628 82 820, E-post: post@prias.no

Oppdragsgiver:
Eidskog kommune


Prosjekt: **Gymsal Skotterud** Prosjektnr.: **2403**

Tegningsstatus:
Tilbudsdtegning

Tegningsnavn:
Himlingsplan


Dato: **24.05.2024** Tegnet av: **RØ** Kontrollert av: **ØR** Format: **A2** Rev. dato:

Målestokk: **1:100** Tegningsnr.: **A 400** Rev.:

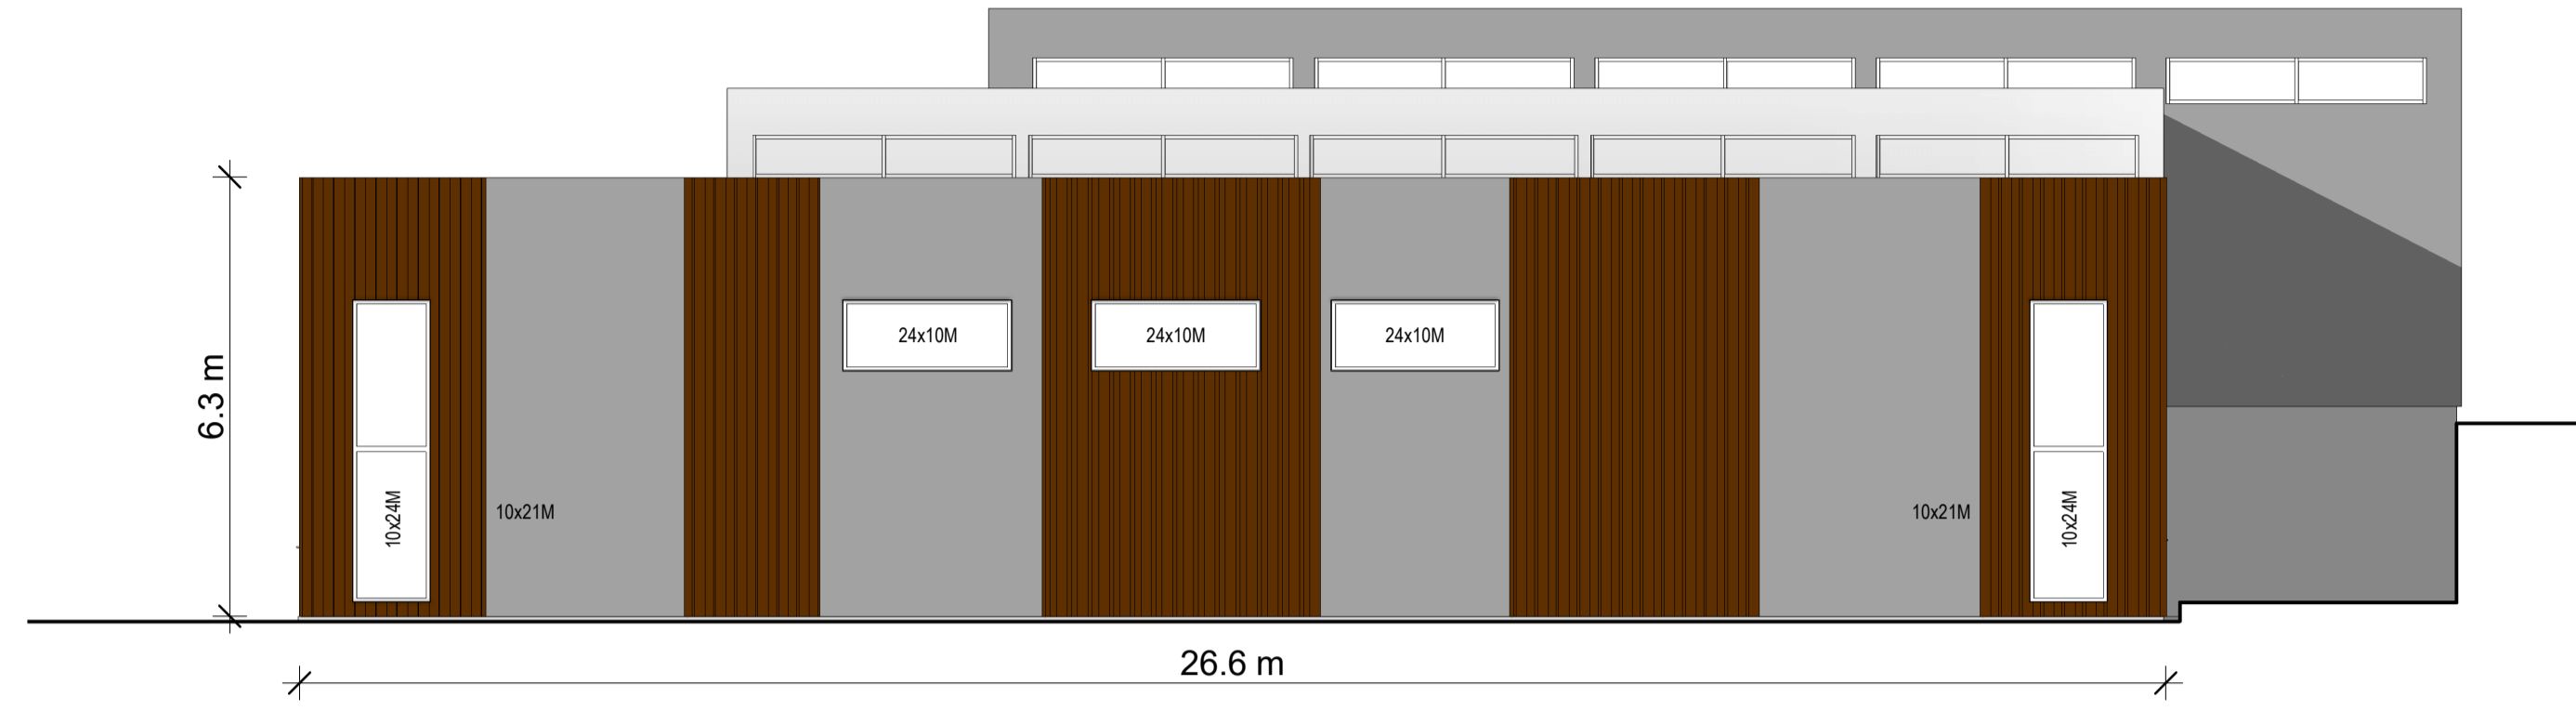


Fasade Øst NY
1 : 100

Kledning: Sementbaserte plater, stående dobbelfalset kledning

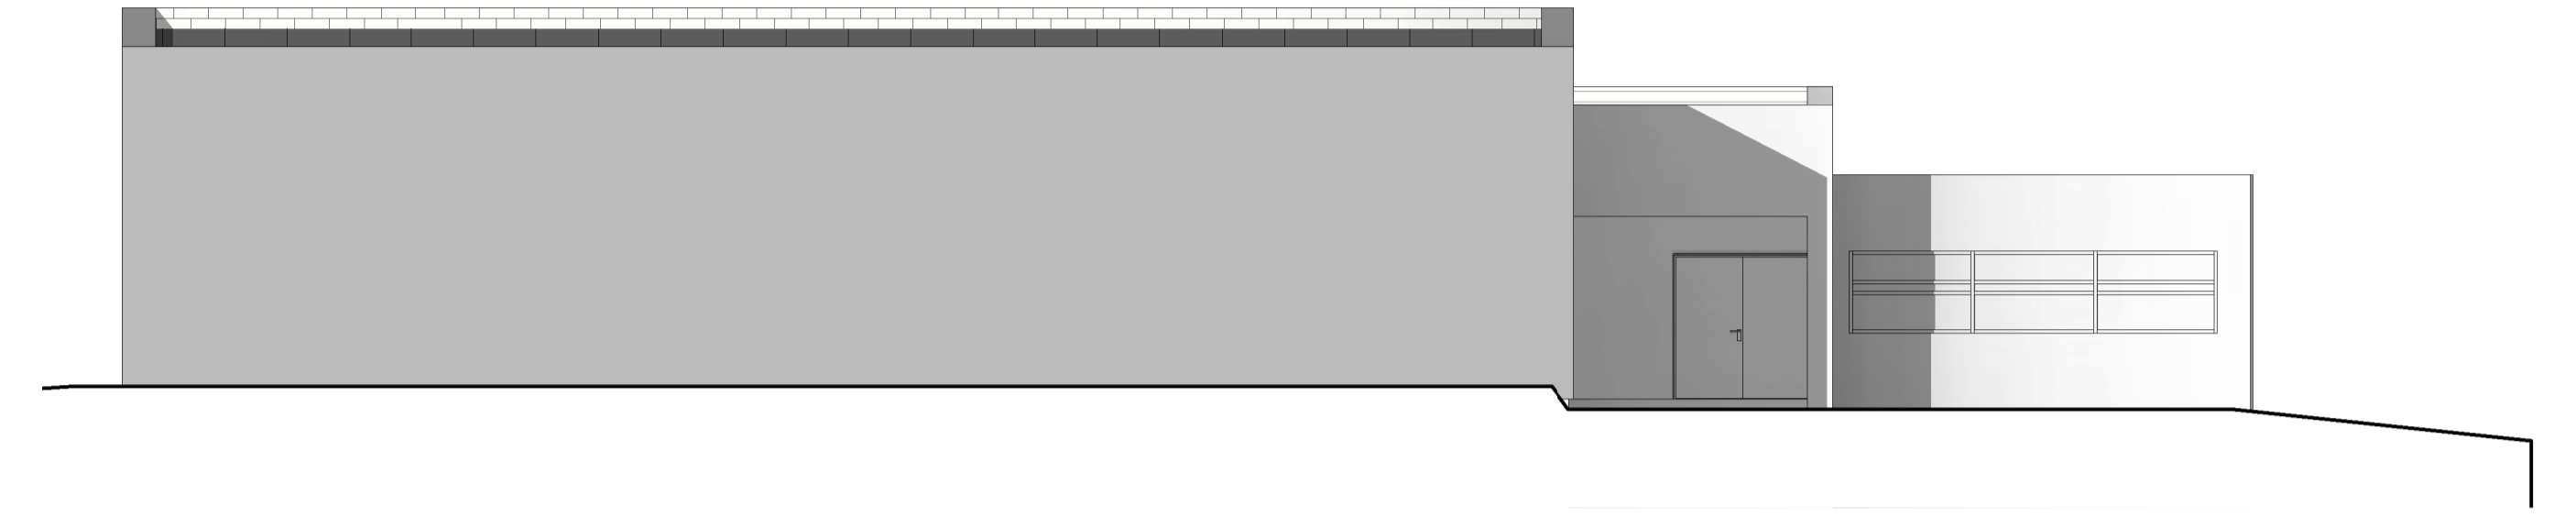

Fasade Vest NY
1 : 100

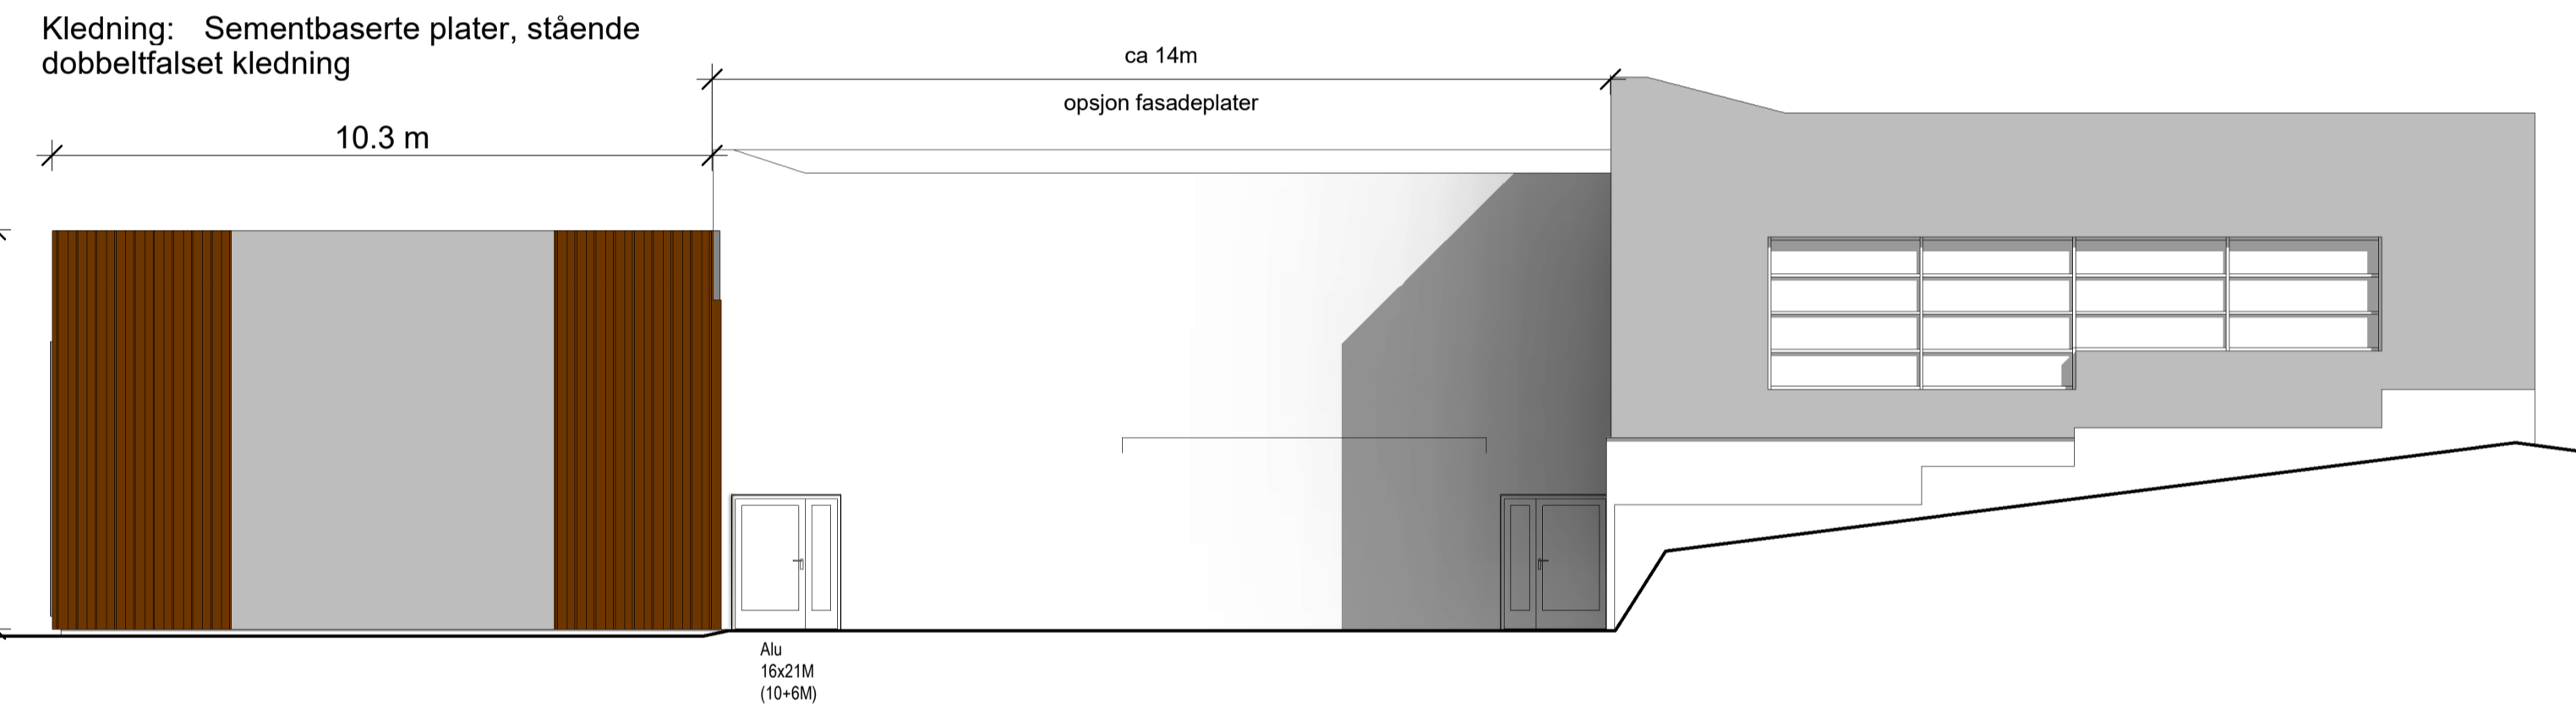

Fasade Nord NY
1 : 100


Kledning: Sementbaserte plater, stående dobbelfalset kledning

Alu
16x21M
(10+6M)

ca 14m
opsjon fasadeplater

Rev.	Dato	Tekst	Tegn.	Kont.
1				

Målestokk: 1 : 100	Tegningsnr.: A - 500	Rev.:
-----------------------	-------------------------	-------

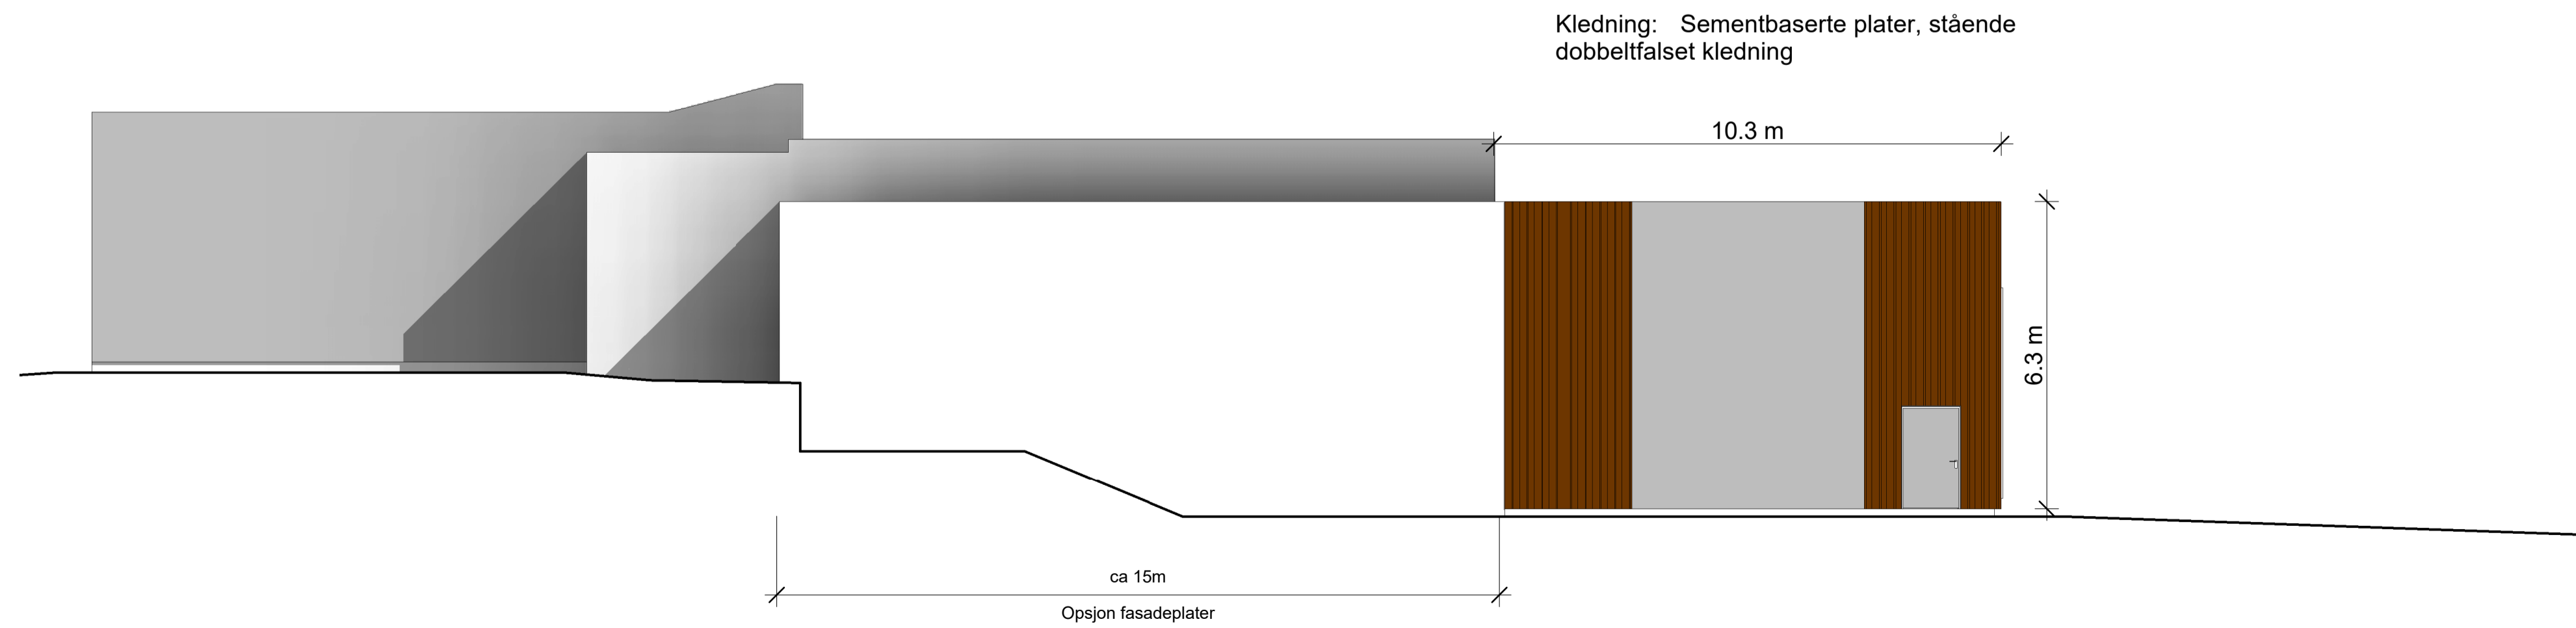

Fasade Sør NY
1 : 100

Kledning: Sementbaserte plater, stående dobbelfalset kledning

ca 15m
Opsjon fasadeplater

PROSEKTRÅD INNLANDET
BLANDTENSBEIERSVEIEN 8 - KONGSVINGER
Jernbaneg. 16, 2211 Kongsvinger, P. Boks 700, 2204 Kongsvinger
TLF: 628 82 820, E post: post@prois.no

Oppdragsgiver:
Eidskog kommune

Prosjekt:
Gymsal Skotterud Prosjektnr.: **2403**

Tegningsstatus:
Tilbuds tegning

Tegningsnavn:
Fasadekonsept

Dato: 24.05.2024	Tegnet av: RØ	Kontrollert av: ØR	Format: A1	Rev. dato:
Målestokk: 1:100	Tegningsnr.: A - 500	Rev.:		