



DENNE TEGNING OMFATTES AV LOV OM OPPHAVSRETT TIL ÅNDSVERK (ÅNDSVERKLOVEN) AV 12 MAI 1961.
 ENHVER DISPONERING AV ARKITEKTENS MATERIALE MÅ SKJE I HENHOLD TIL AVTALE MED ARKITEKTEN.

ALLE MÅL MÅ KONTROLLERES PÅ STEDET AV ENTREPRENØR FØR PRODUKSJON.
 EVENTUELLE TILPASNINGER AV VISTE LØSNINGER I UOVERENSSTEMMELSE MED TEGNING, AVKLARES MED ARKITEKT FØR PRODUKSJON.
 KONSTRUKSJONSLØSNINGER UTARBEIDES BASERT PÅ ARKITEKTENS TEGNINGER.
 ENTREPRENØREN SKAL PÅ GRUNNLAG AV TILBUDSTEGNINGER UTARBEIDE NØDVENDIGE PRODUKSJONS OG MONTERINGSANVISNINGER. DISSE TEGNINGENE SKAL FORELLEGES ARKITEKT FØR ENDELIG BESTILLING.

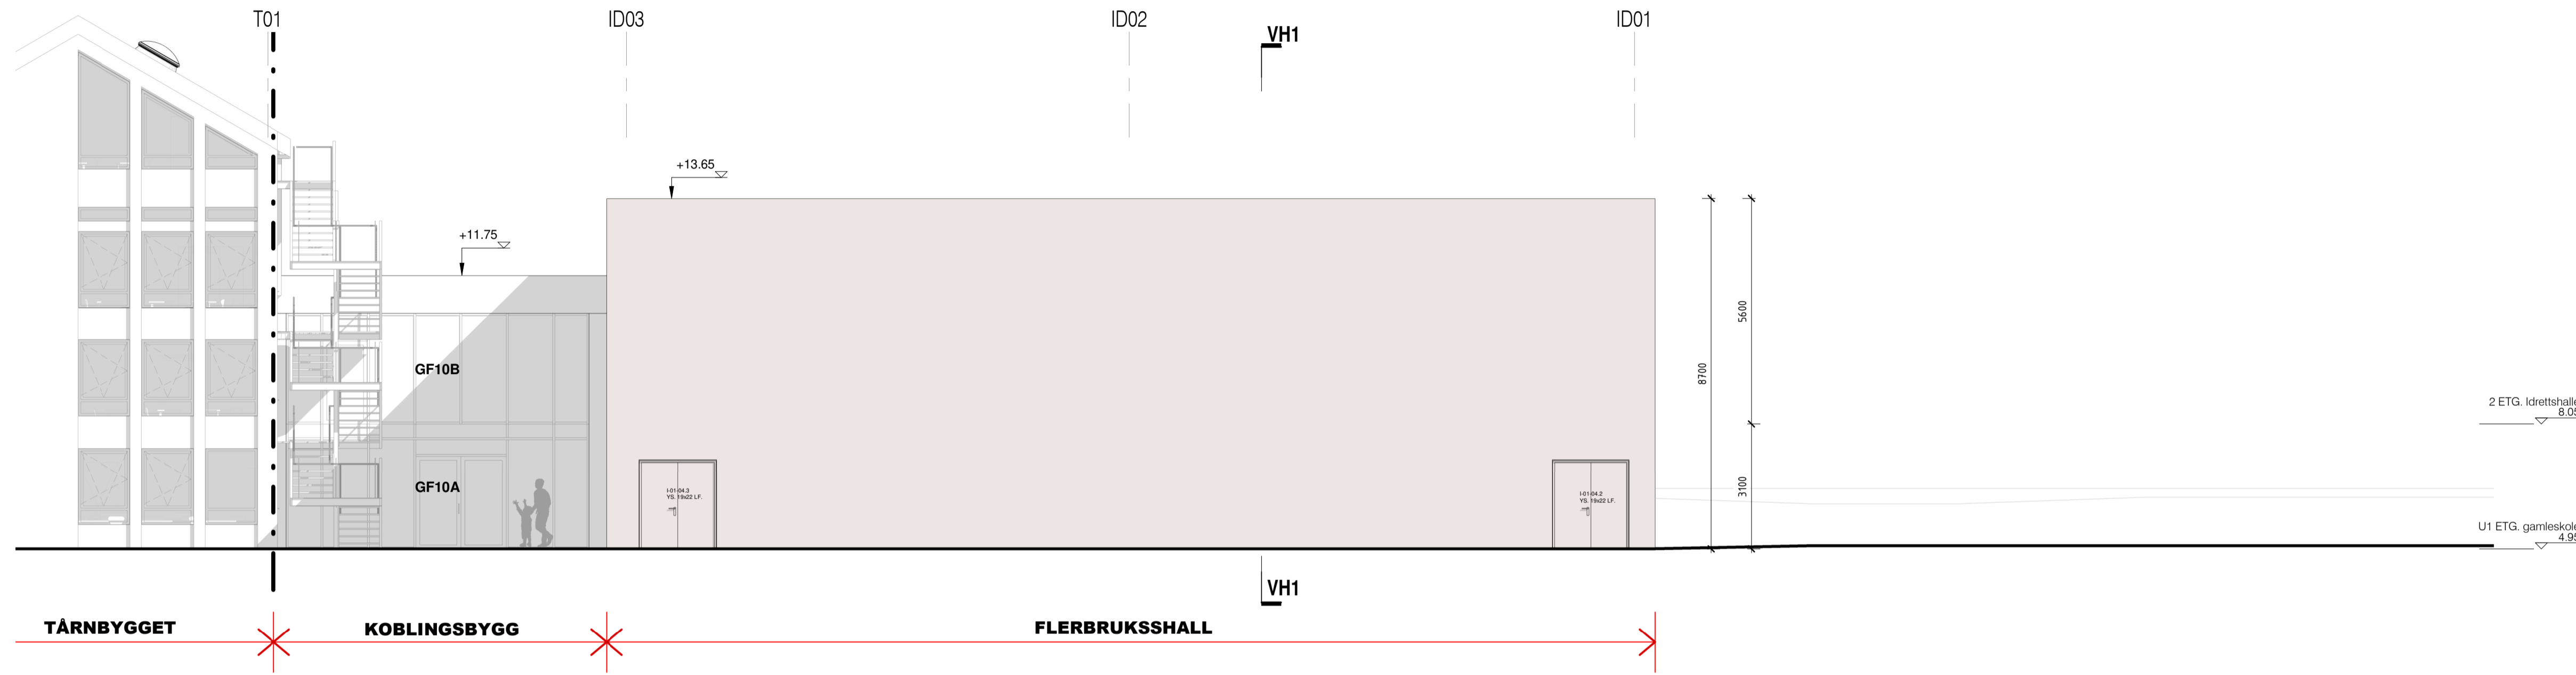

FASADE ØST - IDRETTSHALLEN

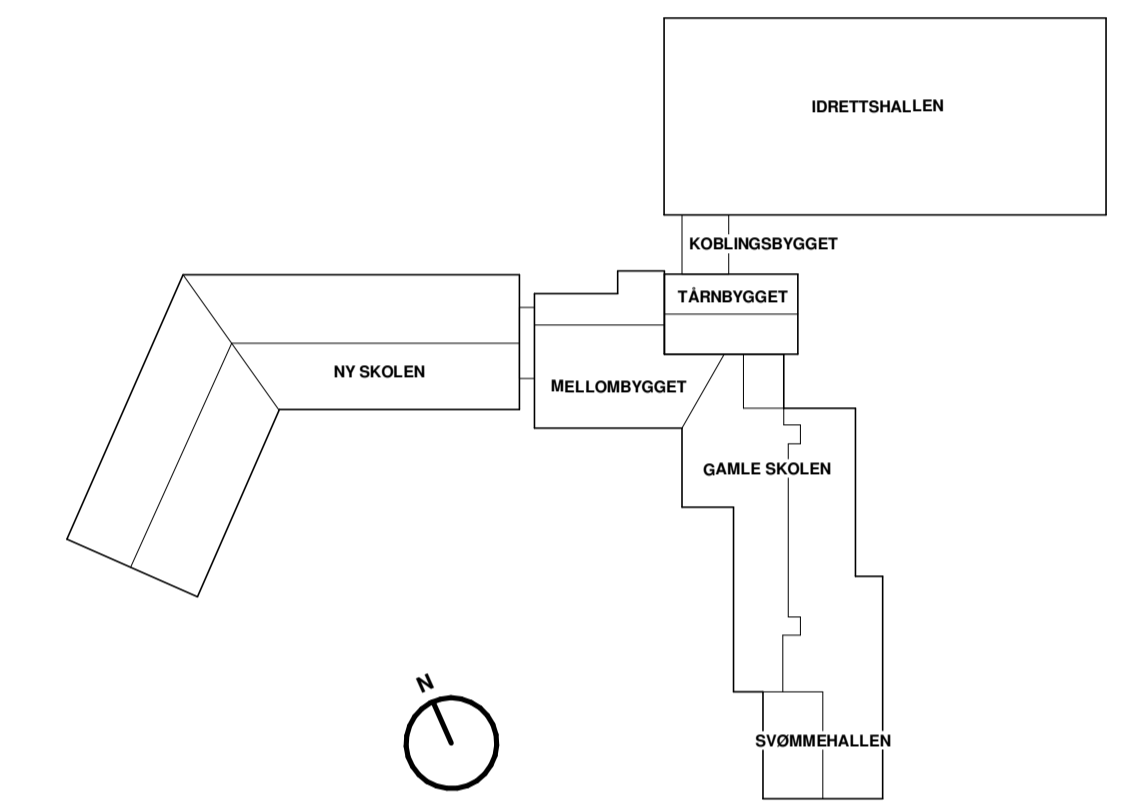

Prosjekt nr.:	Tegningsnr.:	Rev.:
201846	A.03.00.101	B 2

2	23.11.2023	DETALJPROSJEKT	SE	TAK
1	13.12.2022	NABOVARSEL / RAMMESØKNAD IDRETTSHALL	SE/SA	SE

Rev.	Dato	Tekst	Tegn.	Kontr.

- ARK
- LARK
- RIB
- RIBr
- RIE
- RIV
- RIAKU

Fase:
DETALJPROSJEKT




Prosjekt: Værøy Skole		
ARK: NSW	RIB: RAMBØLL	RIBr: RAMBØLL
RIB: RAMBØLL	RIV: RAMBØLL	LARK: GULLIK GULLIKSEN

Tegningsnavn: **FASADER ØST OG NORD - IDRETTSHALL**
 Entreprenør: _____
 Byggherre: **VÆRØY KOMMUNE**

Dato:	Målestokk:	Format:	Tegnet av:	Kontrollert av:	Siste rev. dato:
01.12.2022	1:100	A1	SA/SE	SE	23.11.2023

Prosjekt nr.:	Tegningsnr.:	Rev.:
201846	A.03.00.101	B 2

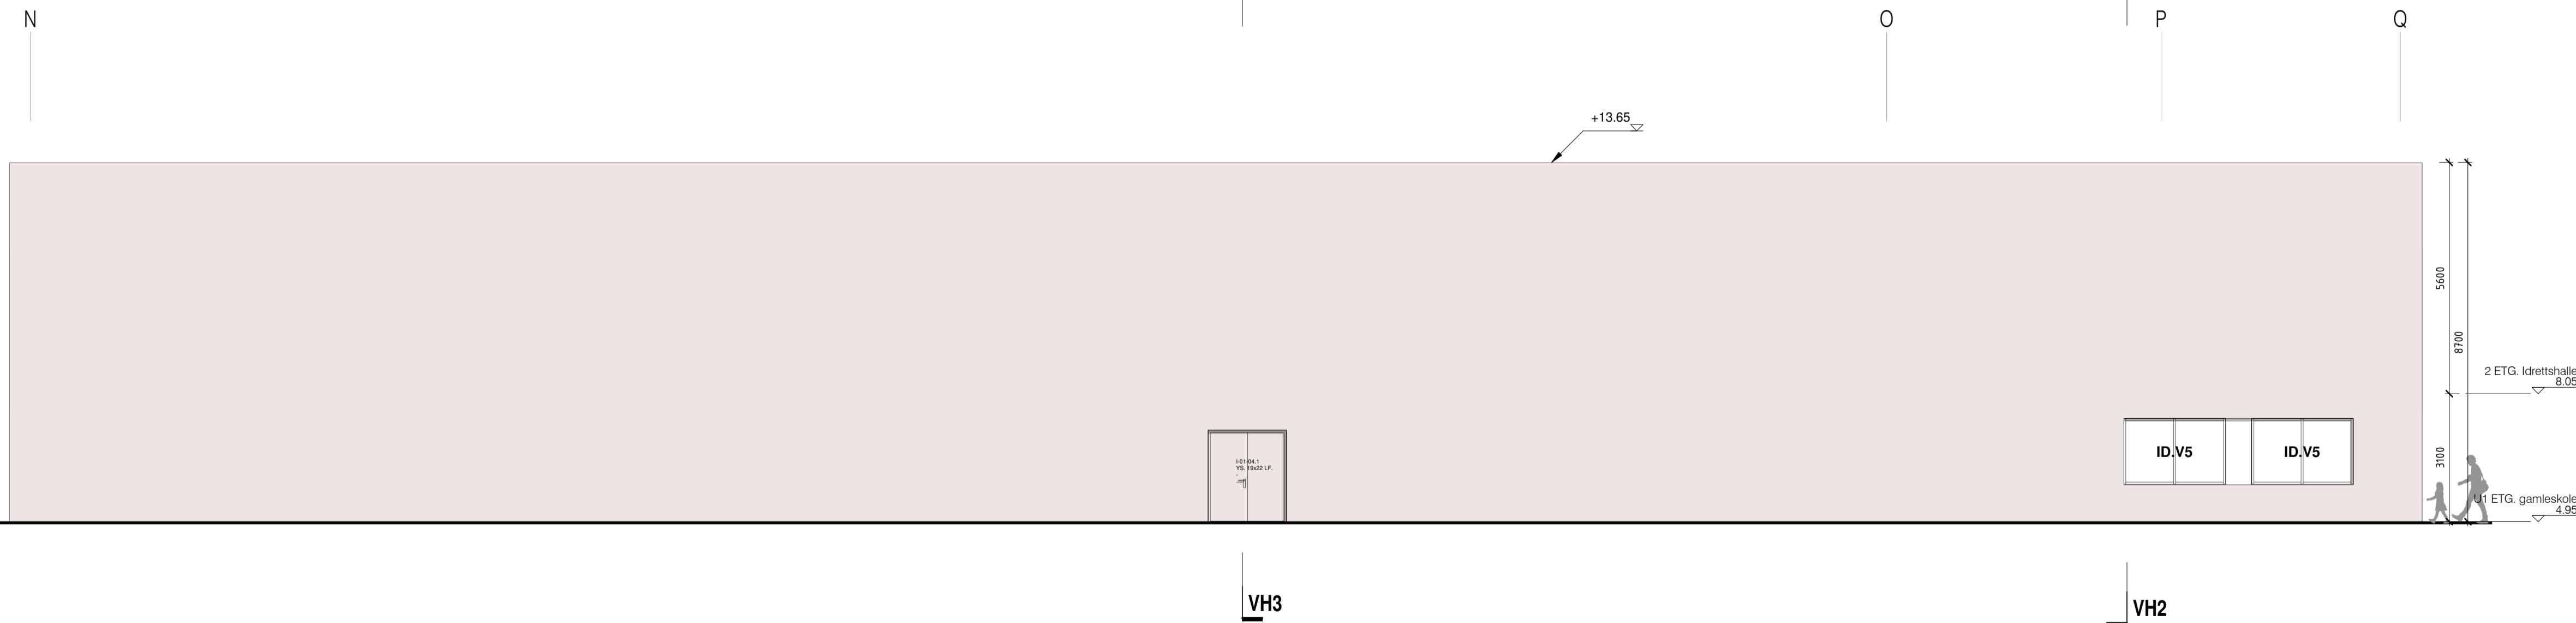

FASADE NORD - IDRETTSHALLEN