



SNITT A-A
150
0 0,5 1 2,5 m
1:50

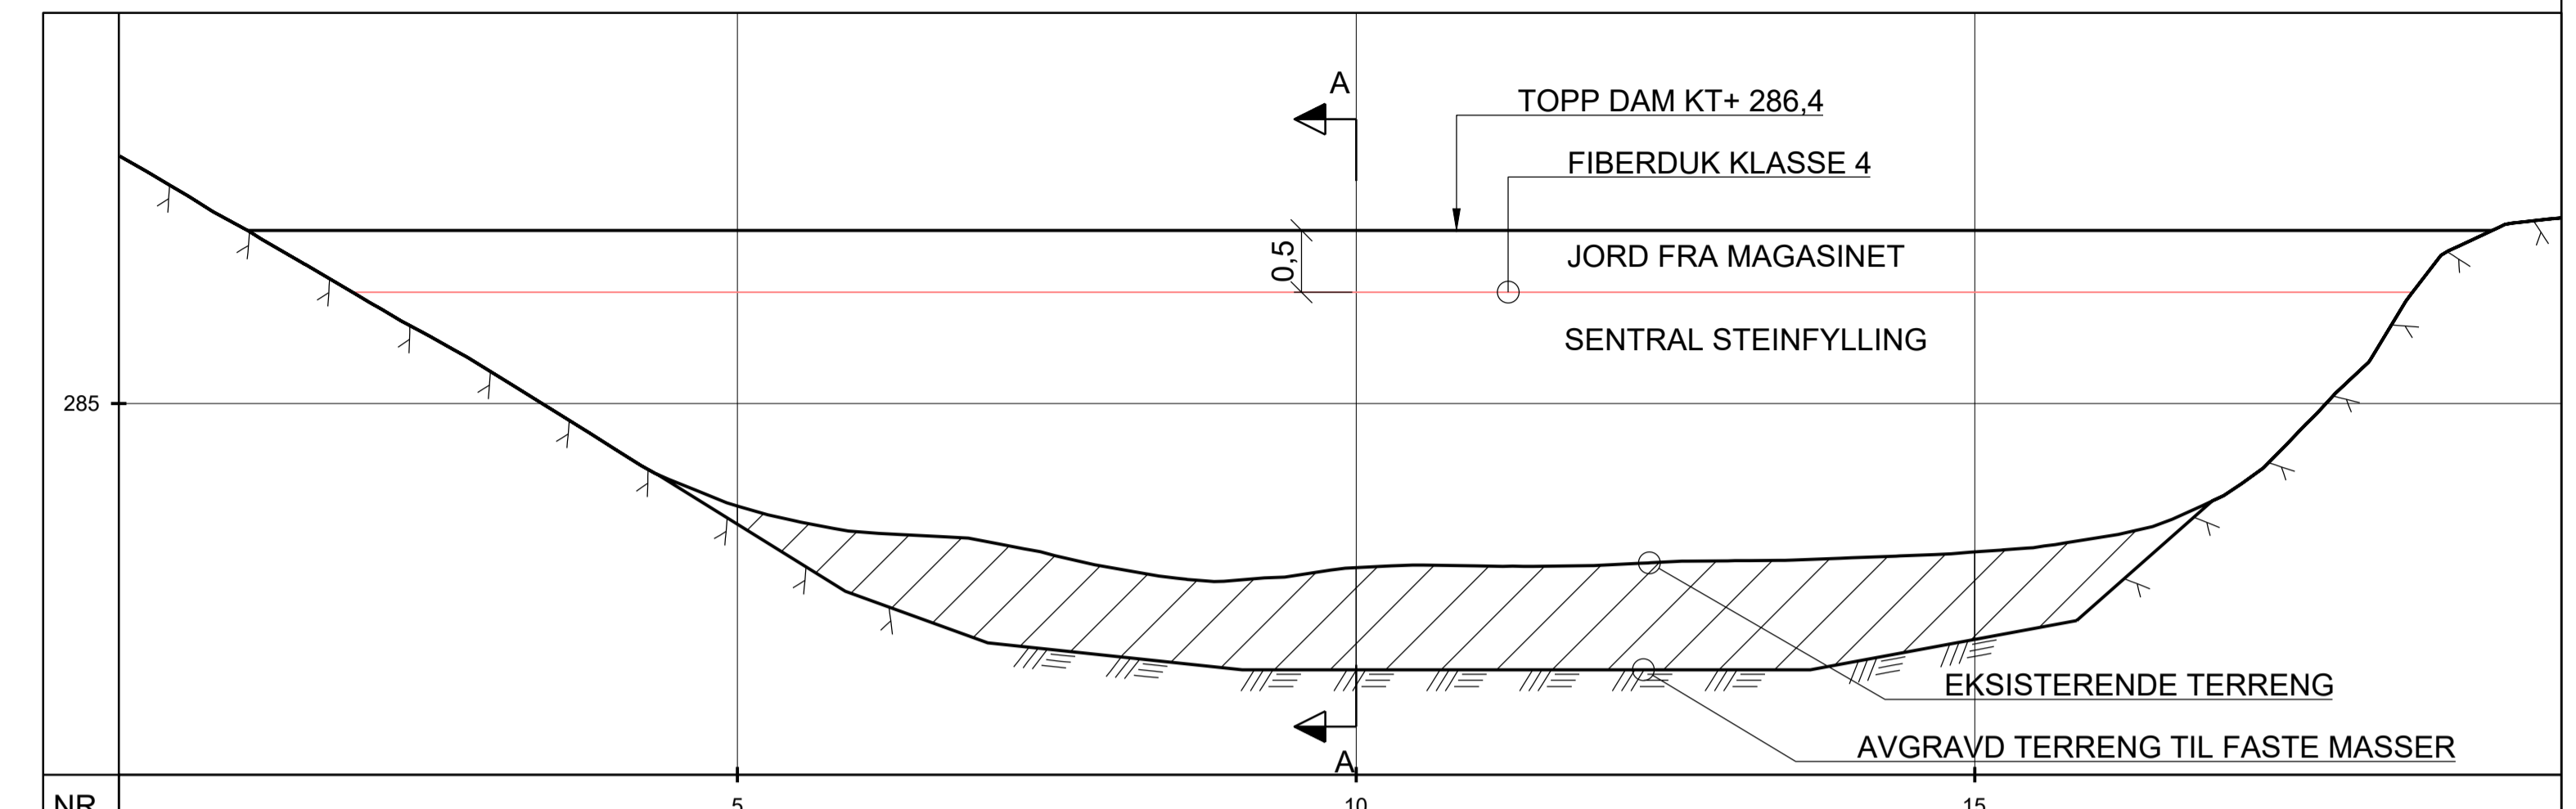

LENGDESNIITT B-B
150

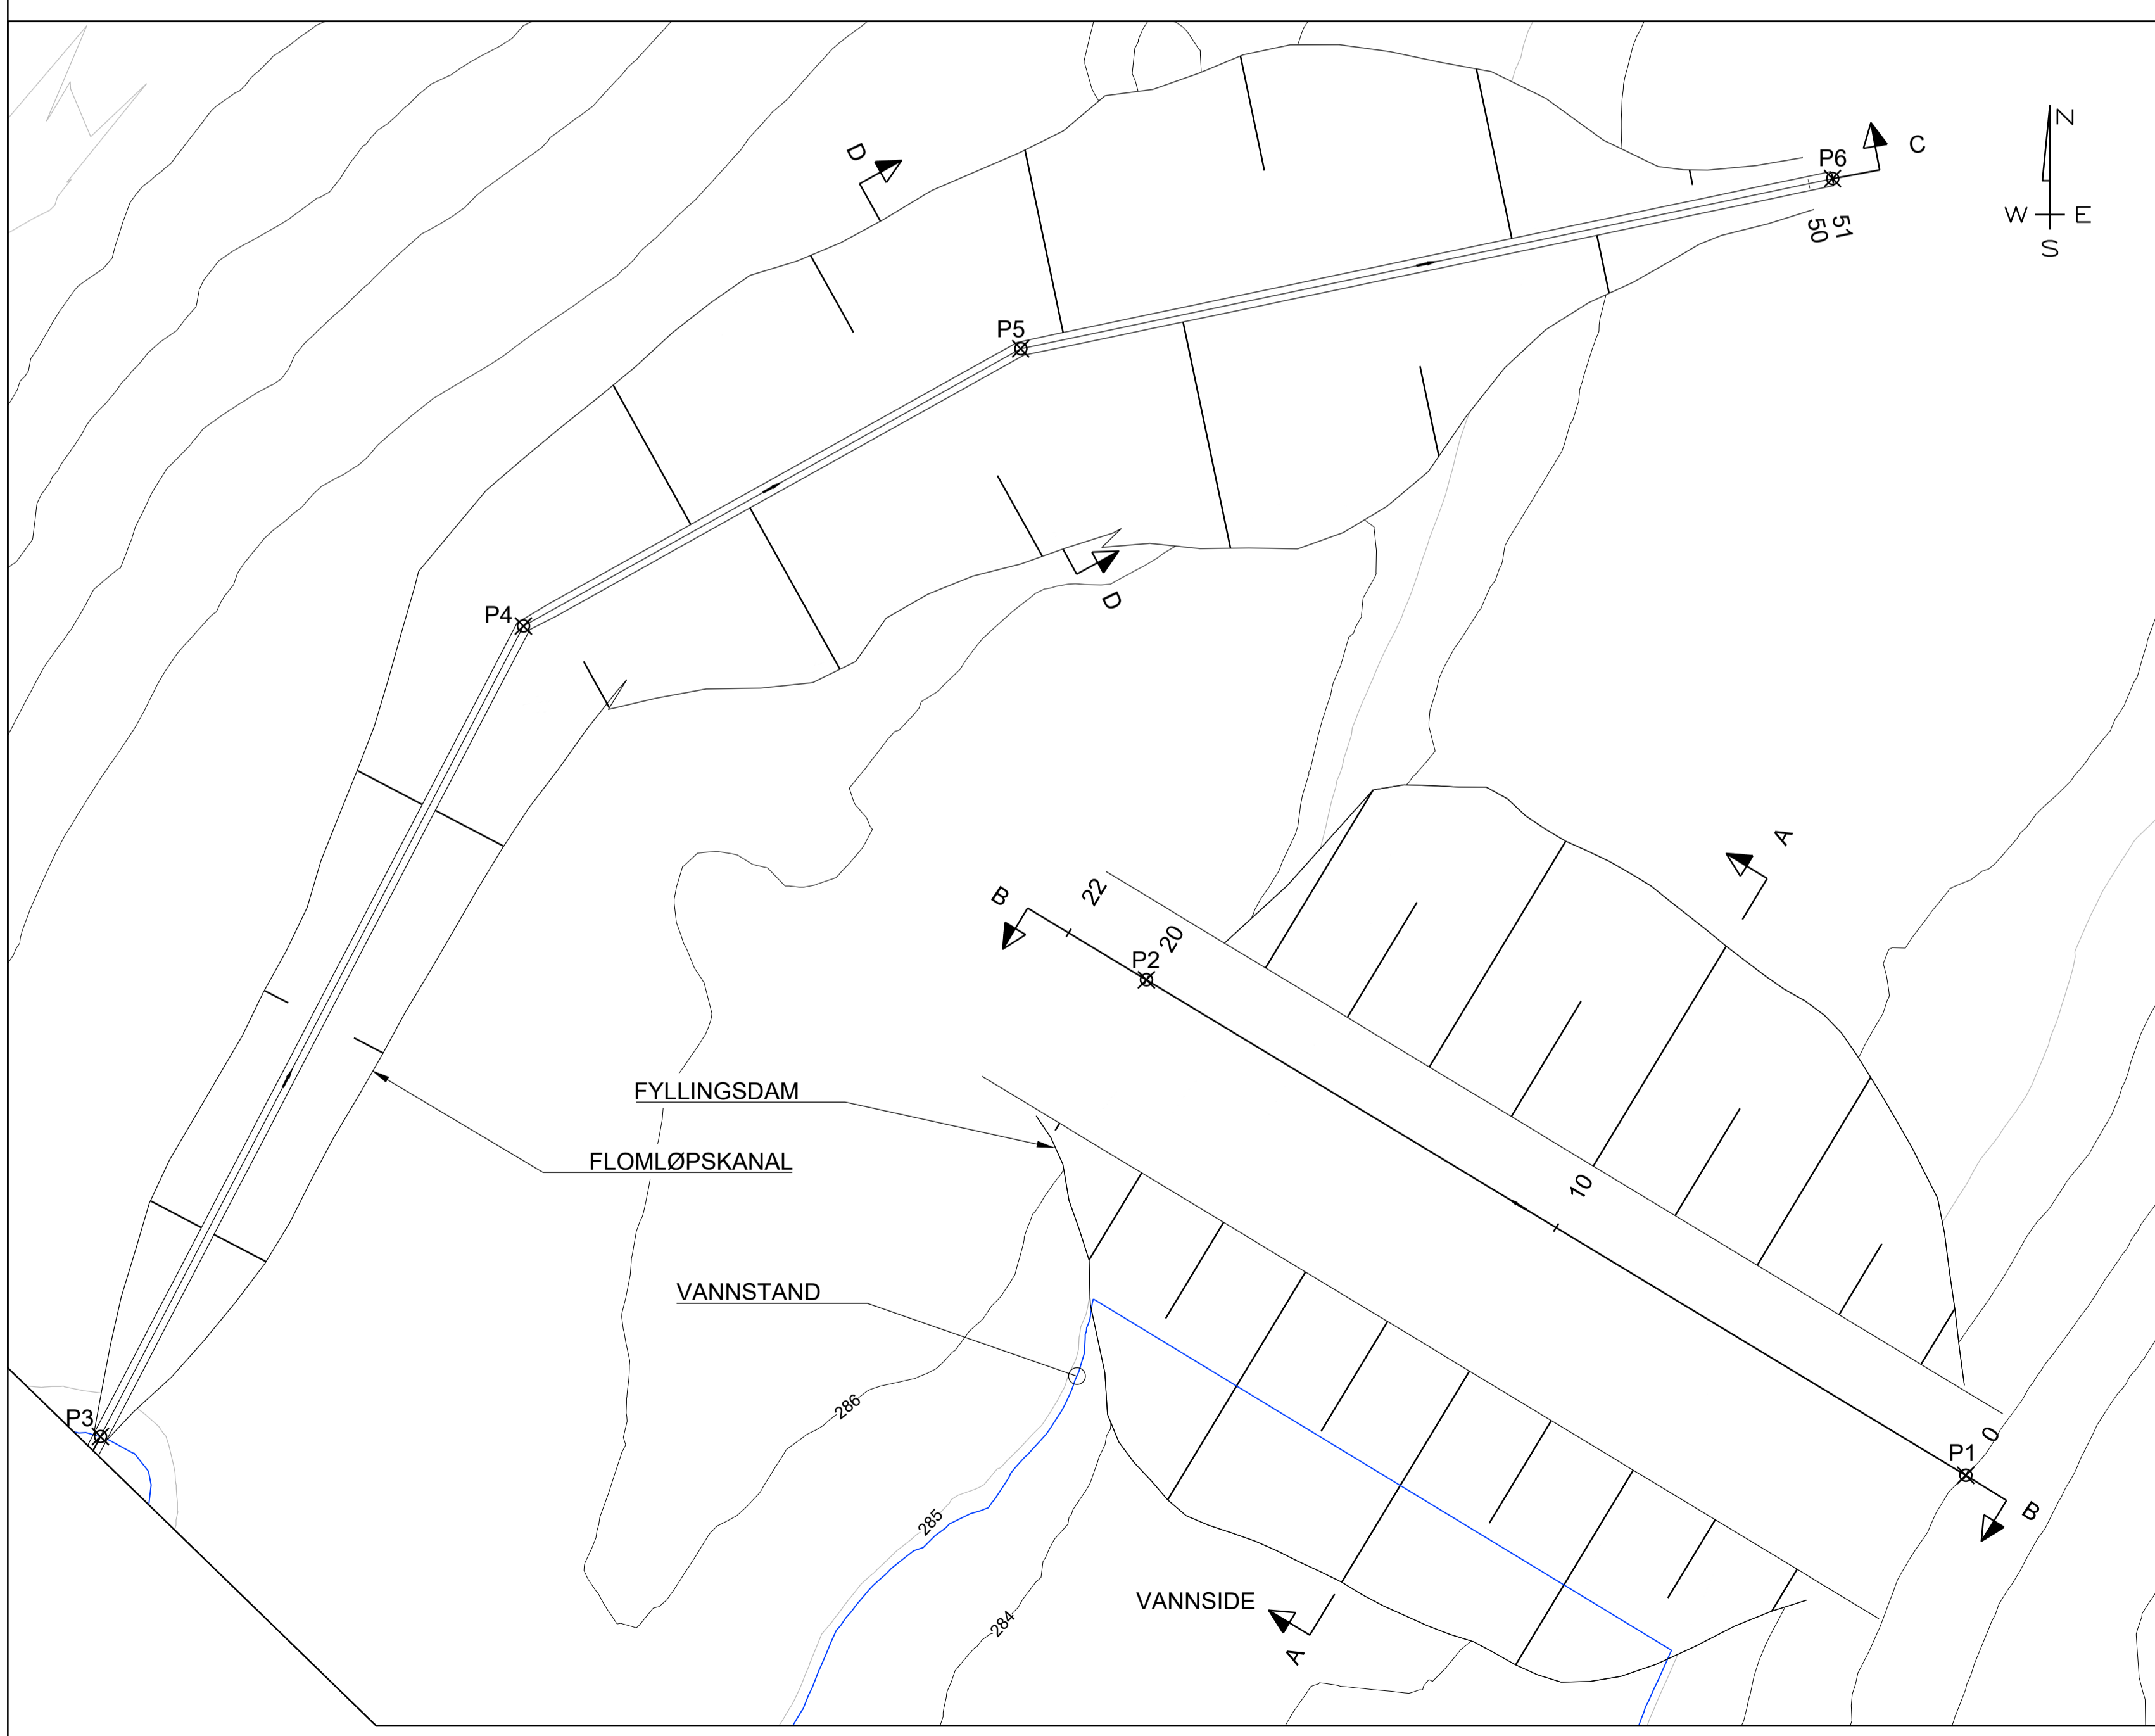

PLAN
1:100
0 1 2 5 m
1:100

ANMERKNINGER

- HORIZONTALT DATUM OG PROJEKSJON: EUREF89 UTM SONE 33 (EPSG 25833). VERTIKALT DATUM: NN2000 (EPSG 5941)

HENVISNINGER

- 1024.0873-160 FLOMLØP
- 1024.0873-300 AREALBRUKSPLAN

STIKNINGSDATA

SENTERLINJE DAM (CL):
P1: N / Ø - 74.30818,26 / 513127,41
P2: N / Ø - 74.30828,60 / 513119,29
ENDELIG DAMPLASSERING BESTEMMES ETTER AVGRAVING I SAMRÅD MED BYGGHERRE

Status	Rev.	Ending	Utført	Kontr.	Ansv.	Dato
SALTDAL KOMMUNE			SSS	ØH	SSS	29.02.2024
ØVRE MØLNVATNET DAM			Målestokk	1:50	Format	A1
PLAN OG SNITT			Oppdragsleder:	Anastasia Margenfeld		
			Oppdragsnr.	10240873		
SWECO			Disiplin:	Løpenummer:	Status:	Rev.
SWECO Norge AS FORNEBUVEIEN 11, 1327 LYSAKER T.LF. 67 12 30 00 FAX. 67 12 38 40			B	150	B	00