



PROFIL NR	1800	1825	1850	1875	1900	1925	1950	1975	2000	2025	2050	2075	2100	2125	2150	2175																																				
HOR. KURV.	R=150		R=∞				R=50		R=∞	
BREDDDEUTV.	
PROFIL H.	264,00	264,68	264,73	265,67	265,56	266,66	267,49	267,34	268,35	268,46	269,17	269,30	269,93	270,64	271,31	271,82	271,96	272,47	272,99	273,62	273,49	273,99	275,00	275,00	276,18	277,50	278,13	277,51	278,02	278,52	279,02	279,52	280,03	280,53	281,03	281,54	282,04	282,54	283,04	283,54	284,04	284,54	285,04	285,54	286,04	286,54	287,04	287,54	288,04	288,54	289,04	289,54
TERRENG H.	264,00	264,68	264,73	265,67	265,56	266,66	267,49	267,34	268,35	268,46	269,17	269,30	269,93	270,64	271,31	271,82	271,96	272,47	272,99	273,62	273,49	273,99	275,00	275,00	276,18	277,50	278,13	277,51	278,02	278,52	279,02	279,52	280,03	280,53	281,03	281,54	282,04	282,54	283,04	283,54	284,04	284,54	285,04	285,54	286,04	286,54	287,04	287,54	288,04	288,54	289,04	289,54

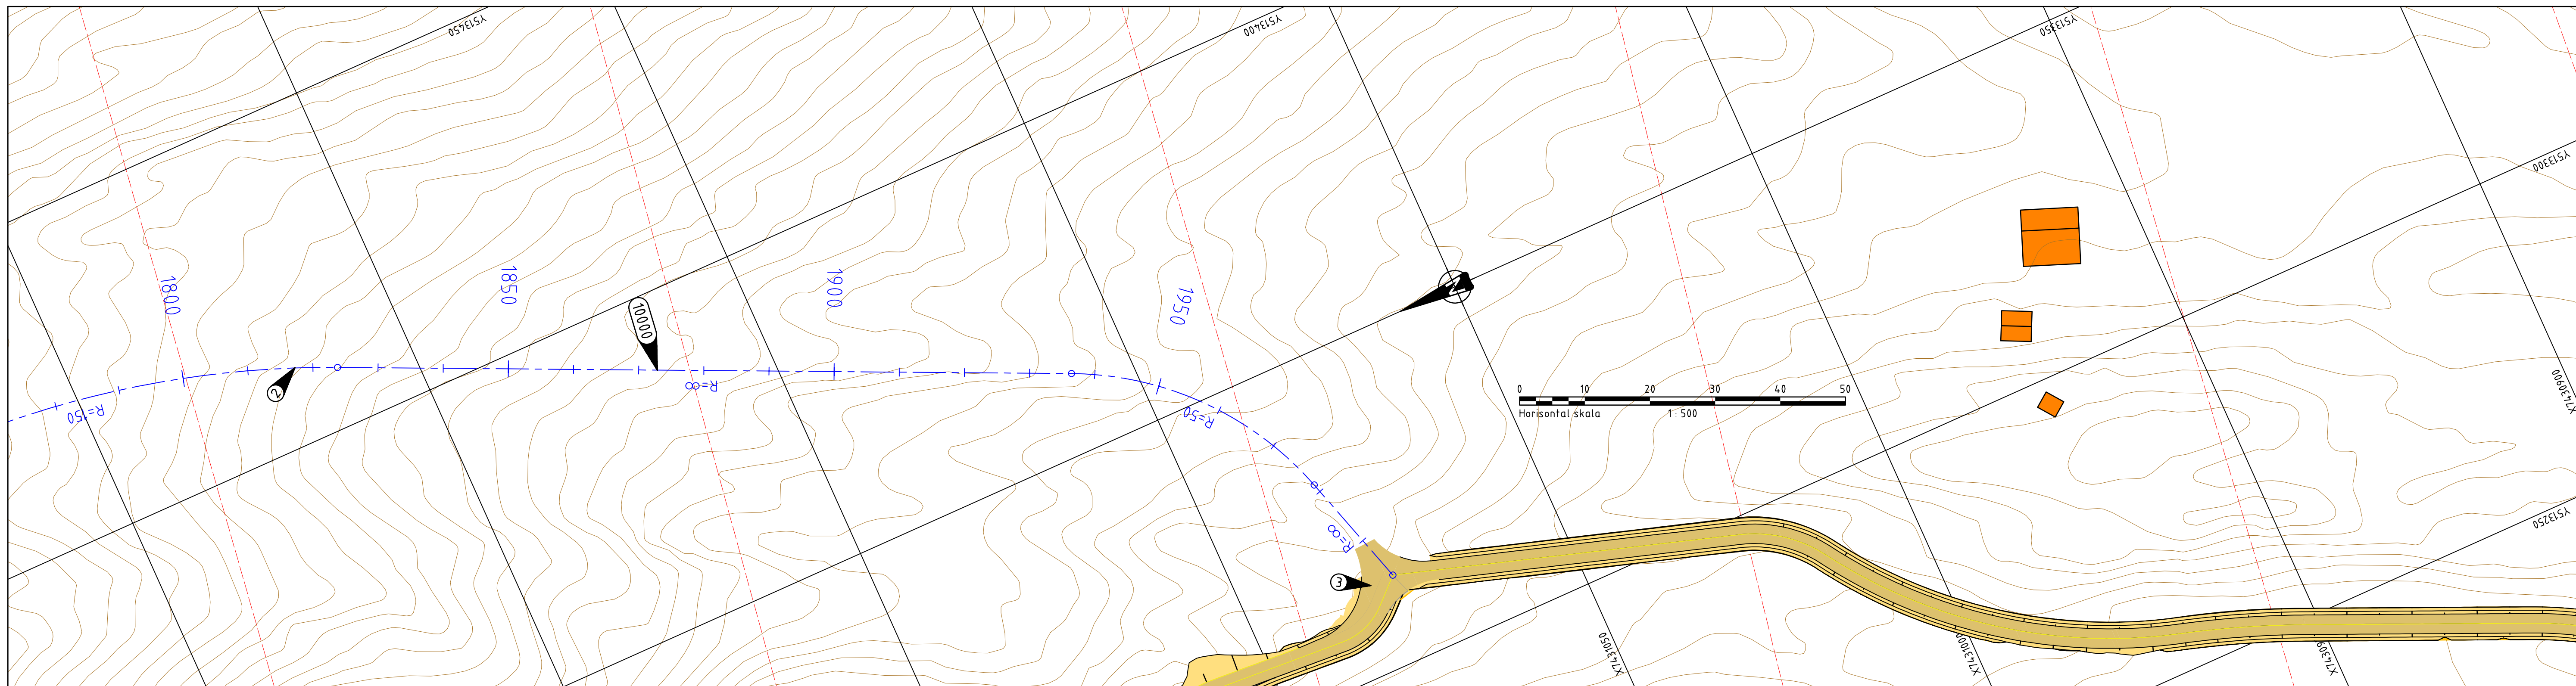

- ① Ingen vertikalforsterkning på lengdeprofilen.
  - ② Skogsveg er etablert omtrentlig langs linje 10000, kvalitet antas dårlig
  - ③ Adkomstveg og anleggsveger etableres, se tegning C001, C002, D100 og D101
- Kartgrunnlag er av usikker kvalitet, kartlegging av nødvendige utbedringer på veg må tas i sammenheng med befaring. Dimensjonerende kjøretøy vurderes ut i fra geometri til vegen, vegen kan i dag anses som skogsvei. Se tegning B001 for oversikt over veger.

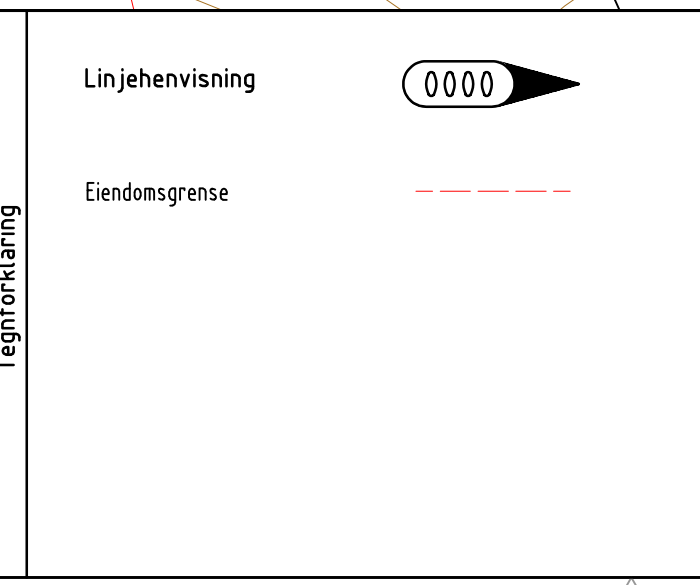

<b>Prosjektnavn:</b>	Rådgivertjenester - Riving av Molndammen	<b>Tegningsdato</b>	04.06.2024
<b>Oppdragsgiver:</b>	Saltådal Kommune	<b>Prosjektleder</b>	Ingrid Soraaas
<b>Plan- og profiltegning</b>		<b>Prosjektnummer</b>	10240873
<b>Eksisterende veg</b>		<b>Målestokk</b>	1:500
<b>Tilkomsveg - Molndammen</b>		<b>Koordinatsystem</b>	UTM33
<b>Veg 10000, Pr. 1800-1990</b>		<b>Vertikalsystem</b>	NN2000
		<b>Arkformat</b>	A1
		<b>Statuskode</b>	B
		<b>Fagkode</b>	Y
		<b>Tegningstatus</b>	Anbudstegning
		<b>Revisjon</b>	00
<b>Utført av</b>	nocasa	<b>Godkjent av</b>	noanma
<b>Kontrollert av</b>	nodau	<b>Tegningsnr</b>	C105

