


PROFIL NR. 0	15	30	45	60	75
HOR.KURV.	R=∞	R=∞	R=-20 R=30	R=∞	R=11 R=∞
PROFIL H.	292,00	292,28	292,22	292,16	292,13
TERRENG H.	292,00	292,28	292,22	292,16	292,13

PROFIL NR. 0	15	30	45	60	75	90	105	120
HOR.KURV.	R=∞	R=∞	R=15	R=∞	R=∞	R=20	R=∞	R=∞
PROFIL H.	291,26	291,20	291,13	291,07	291,00	287,00	287,00	287,00
TERRENG H.	291,26	291,20	291,13	291,07	291,00	287,00	287,00	287,00

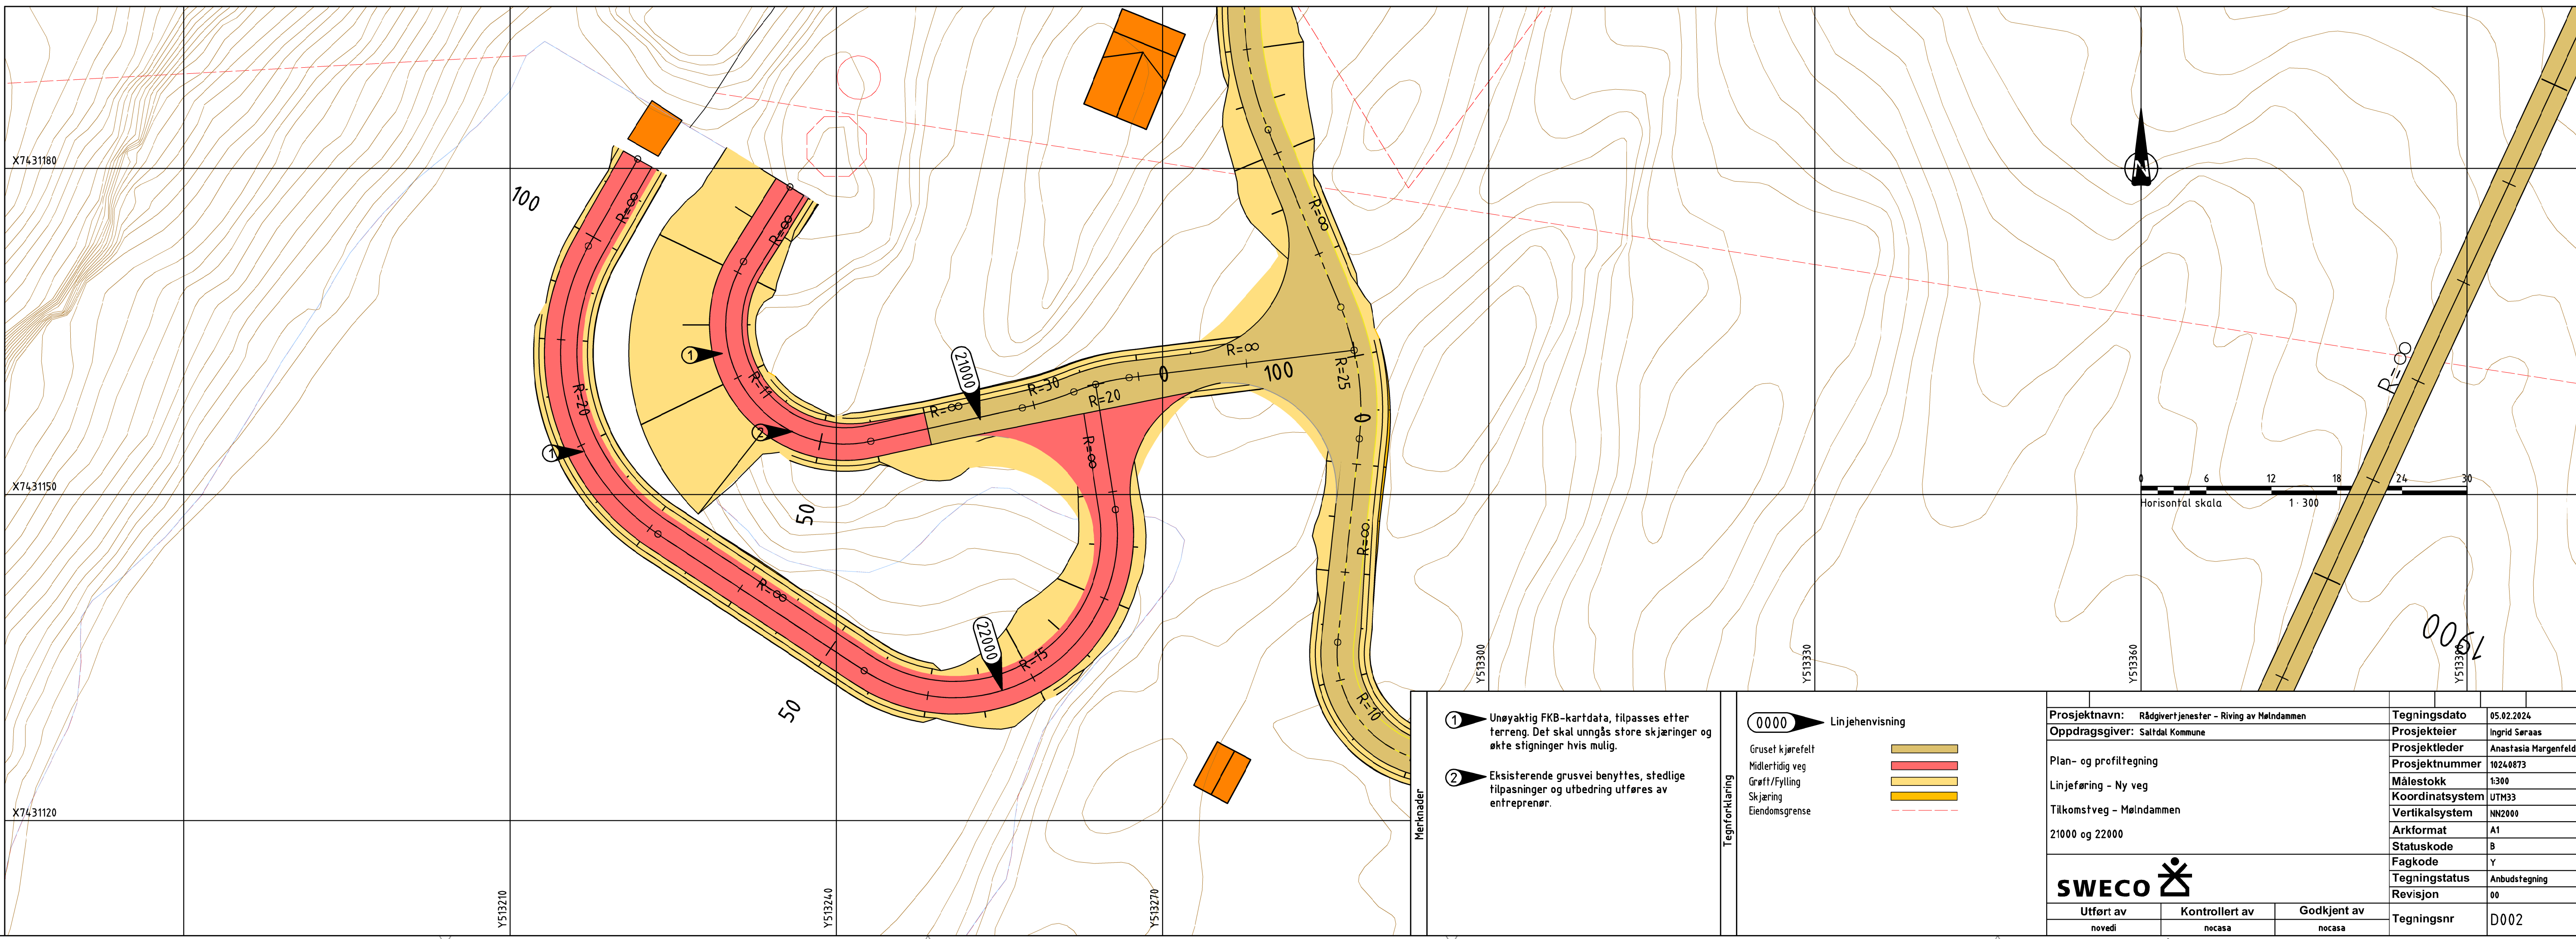

① Uneyaktigt FKB-kartdata, tilpasses etter terrenng. Det skal unngås store skjæringer og økte stigninger hvis mulig.

② Eksisterende grusvei benyttes, stedlige tilpasninger og utbedring utføres av entreprenør.

**0000** Linjehensvisning

- Gruset kjerefelt
- Midlertidig veg
- Graff/Fylling
- Skjæring
- Eiendomsgrense

Prosjektnavn:	Rådgivertjenester - Riving av Melndammen	Tegningsdato:	05.02.2024
Oppdragsgiver:	Saltdal Kommune	Prosjektleder:	Ingrid Saraas
Plan- og profiltegning		Prosjektnummer:	10240873
Linjeføring - Ny veg		Målestokk:	1:300
Tilkomstveg - Melndammen		Koordinatsystem:	UTM33
21000 og 22000		Vertikalsystem:	NN2000
		Arkformat:	A1
		Statuskode:	B
		Fagkode:	Y
		Tegningstatus:	Anbudstegning
		Revisjon:	00
		Tegningsnr:	D002