

Nr. 10.

SALTDAL KOMMUNE  
REVISJON DAM MÖLLVATN  
TILBUDSGRUNNLAG  
MAGASIN FØR OPPDEMNING  
KART 1: 2.000. SEPT. 1911

**BILAG 5**


Kart

over

Mölnjtjern


med omgivelser

Målestok 1:2000.

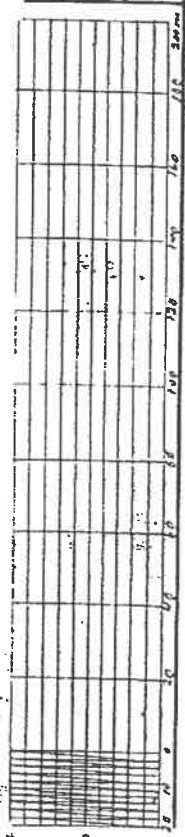

Ekvidistance 2m.

De virkelige Høider faars ved Tillegg av 82,0 meter

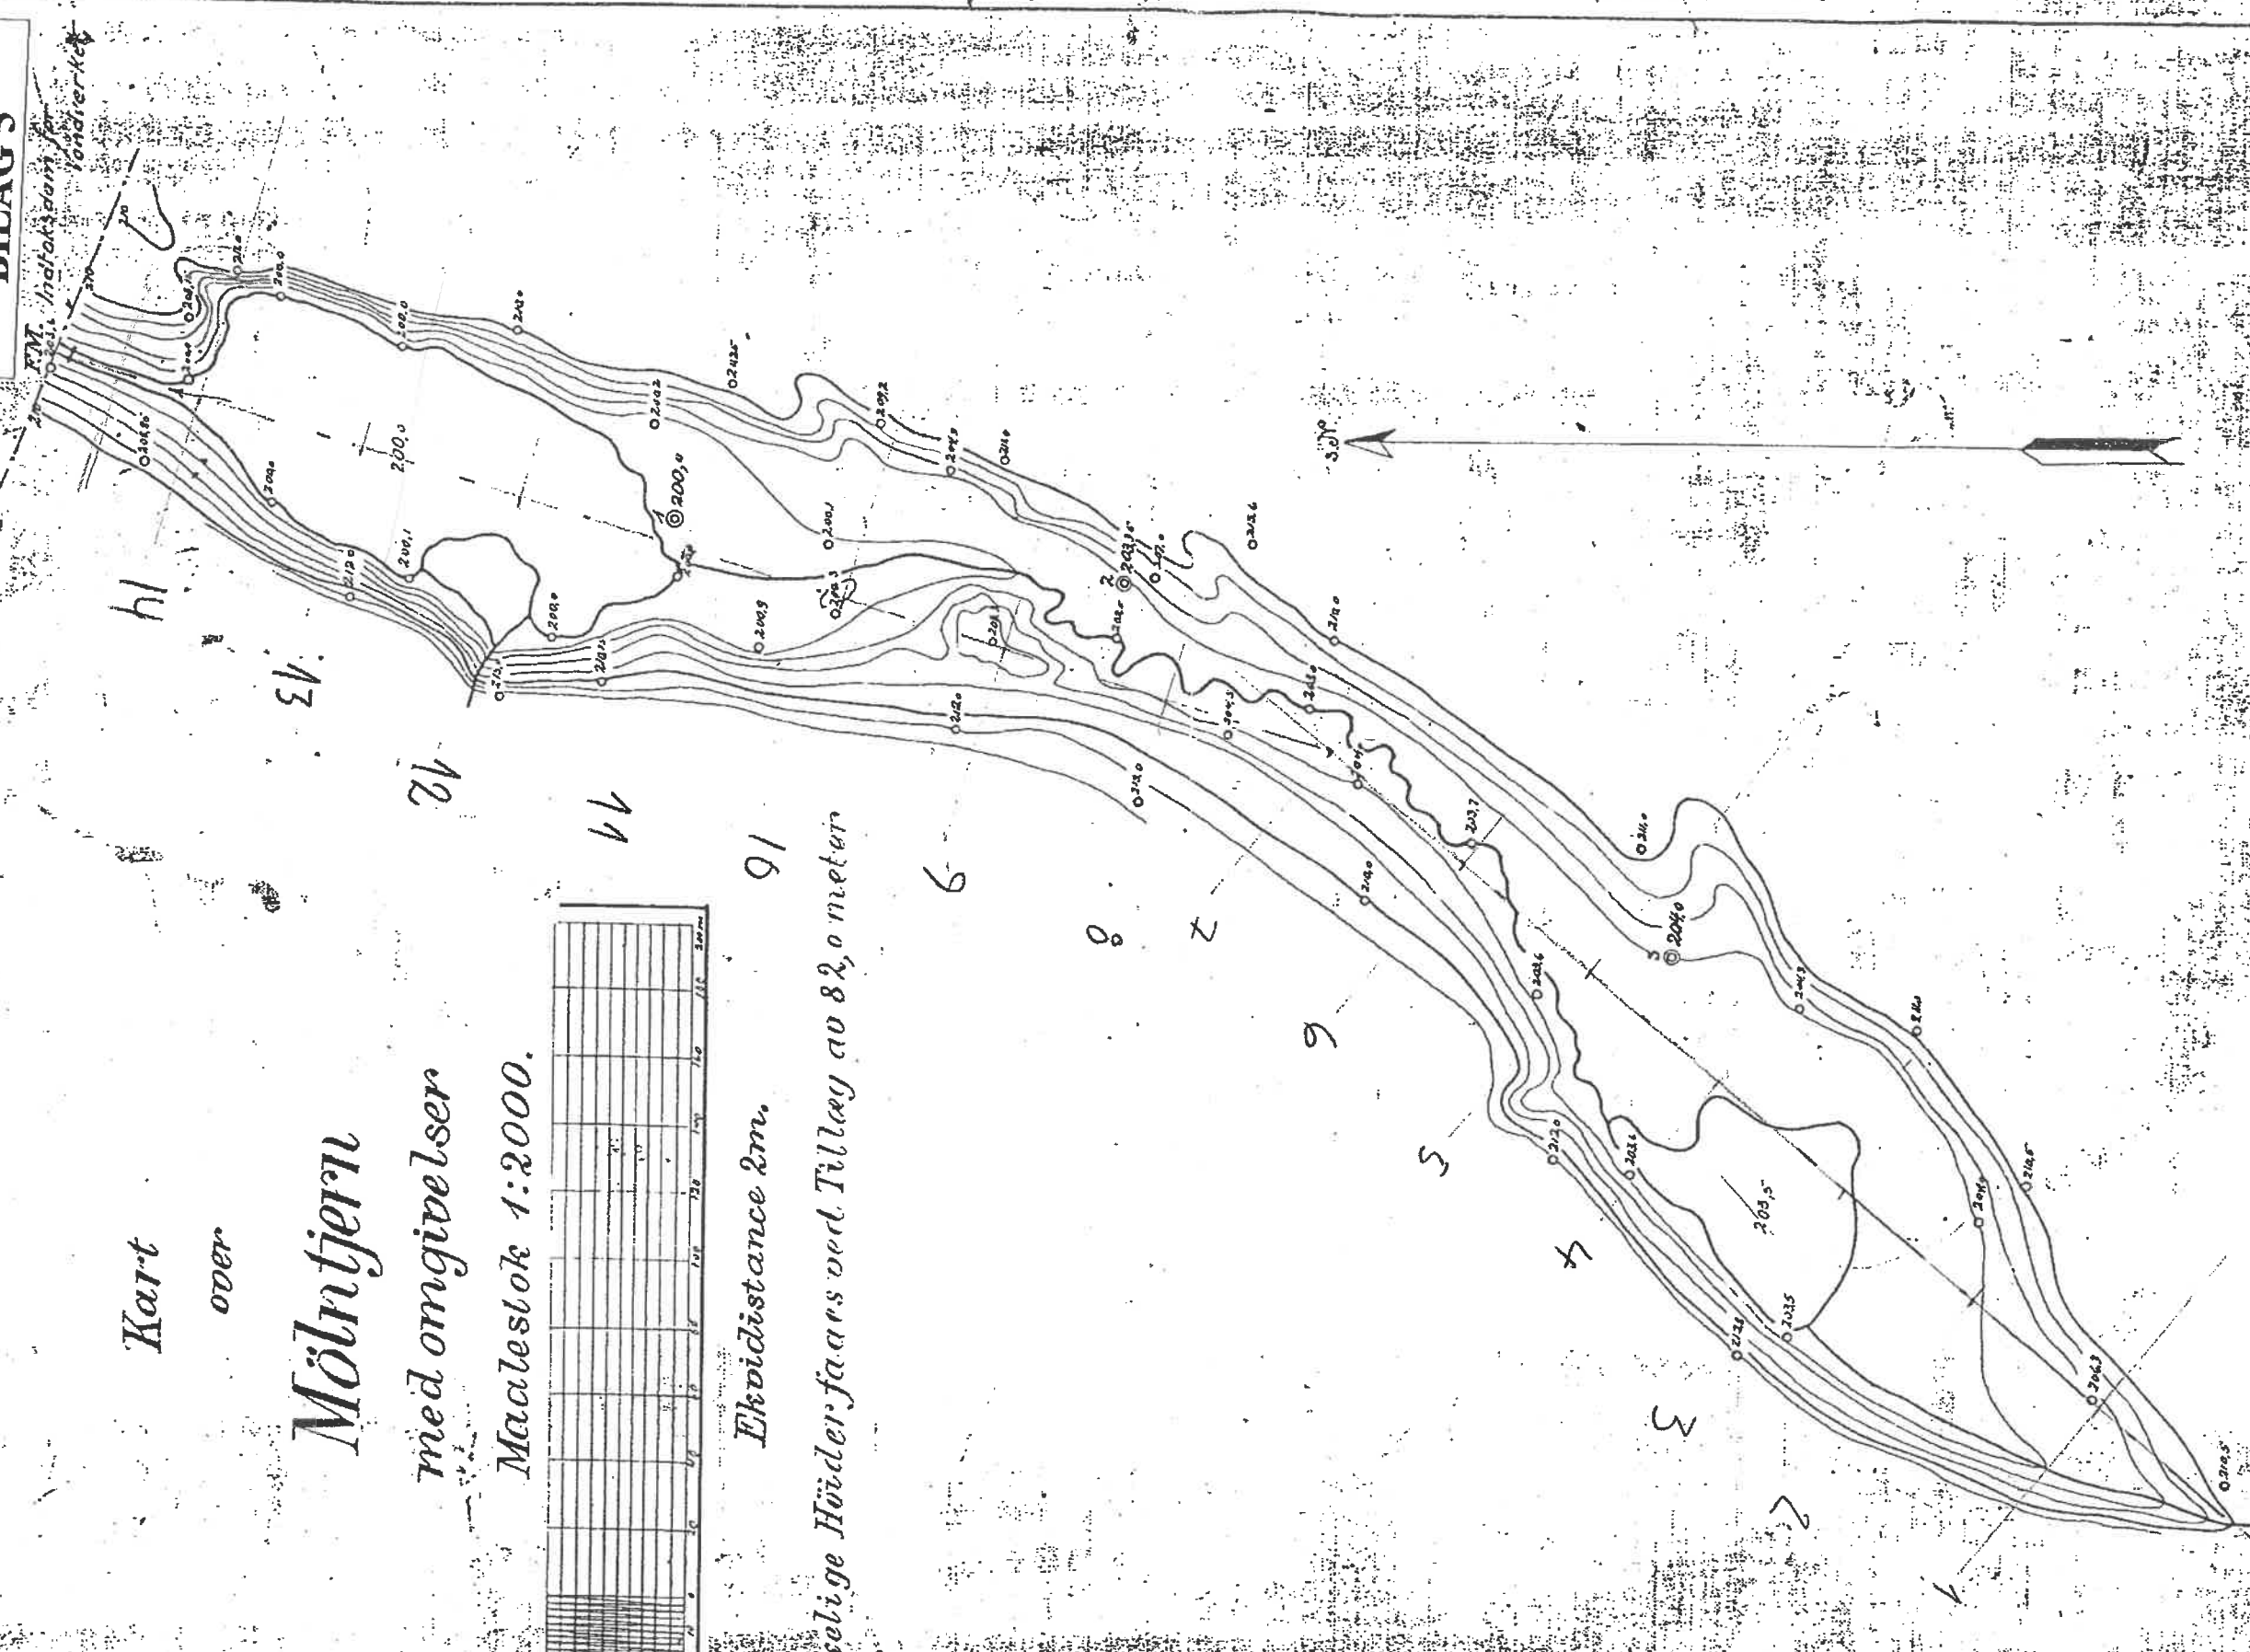

Opptat 2. Sept ember 1911 av  
Nordenfjeldske Opptatningstonior  
J. Karham