
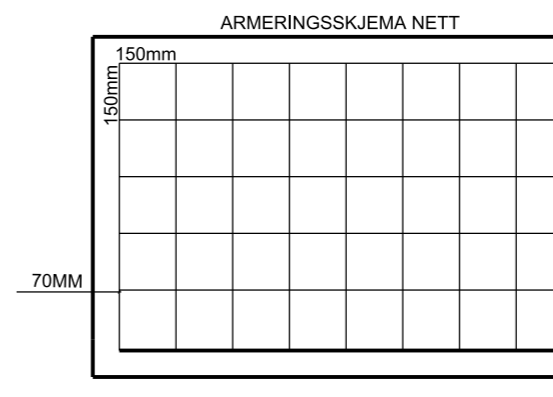



220

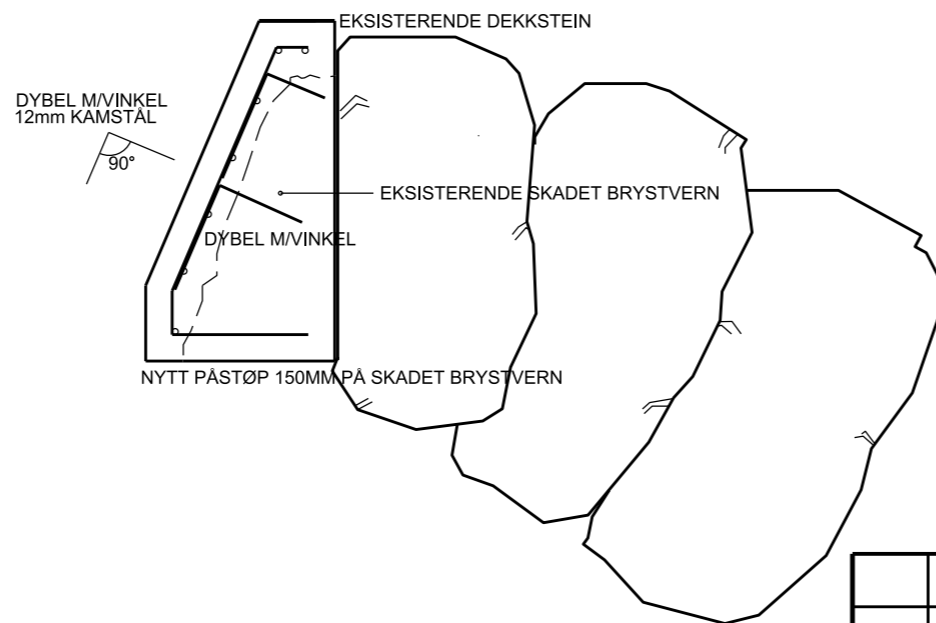

Rev.	Ant.	Beskrivelse	Sign.	Dato	Godkj.

**PRINSIPPSKISSE ARMERING DEKKE OG BRYSTVERN**

<p>WARDØ</p> <p>FINNMARK</p> <p><b>SVARTNES SØR</b></p>	Tegn.	TEJ
	Målt av.	
	Godkj.	
	Dato	2024 0611

 <p><b>KYSTVERKET</b> POSTBOKS 1502, 6025 ÅLESUND SENTRALBORD: 07847 POST@KYSTVERKET.NO</p>	Målestokk	1:20	Arkstørrelse	
	Tegn. nr.	<b>C001</b>		Arkivnr.