


# 2. etg.

Blestervegen 5

Blestervegen 7

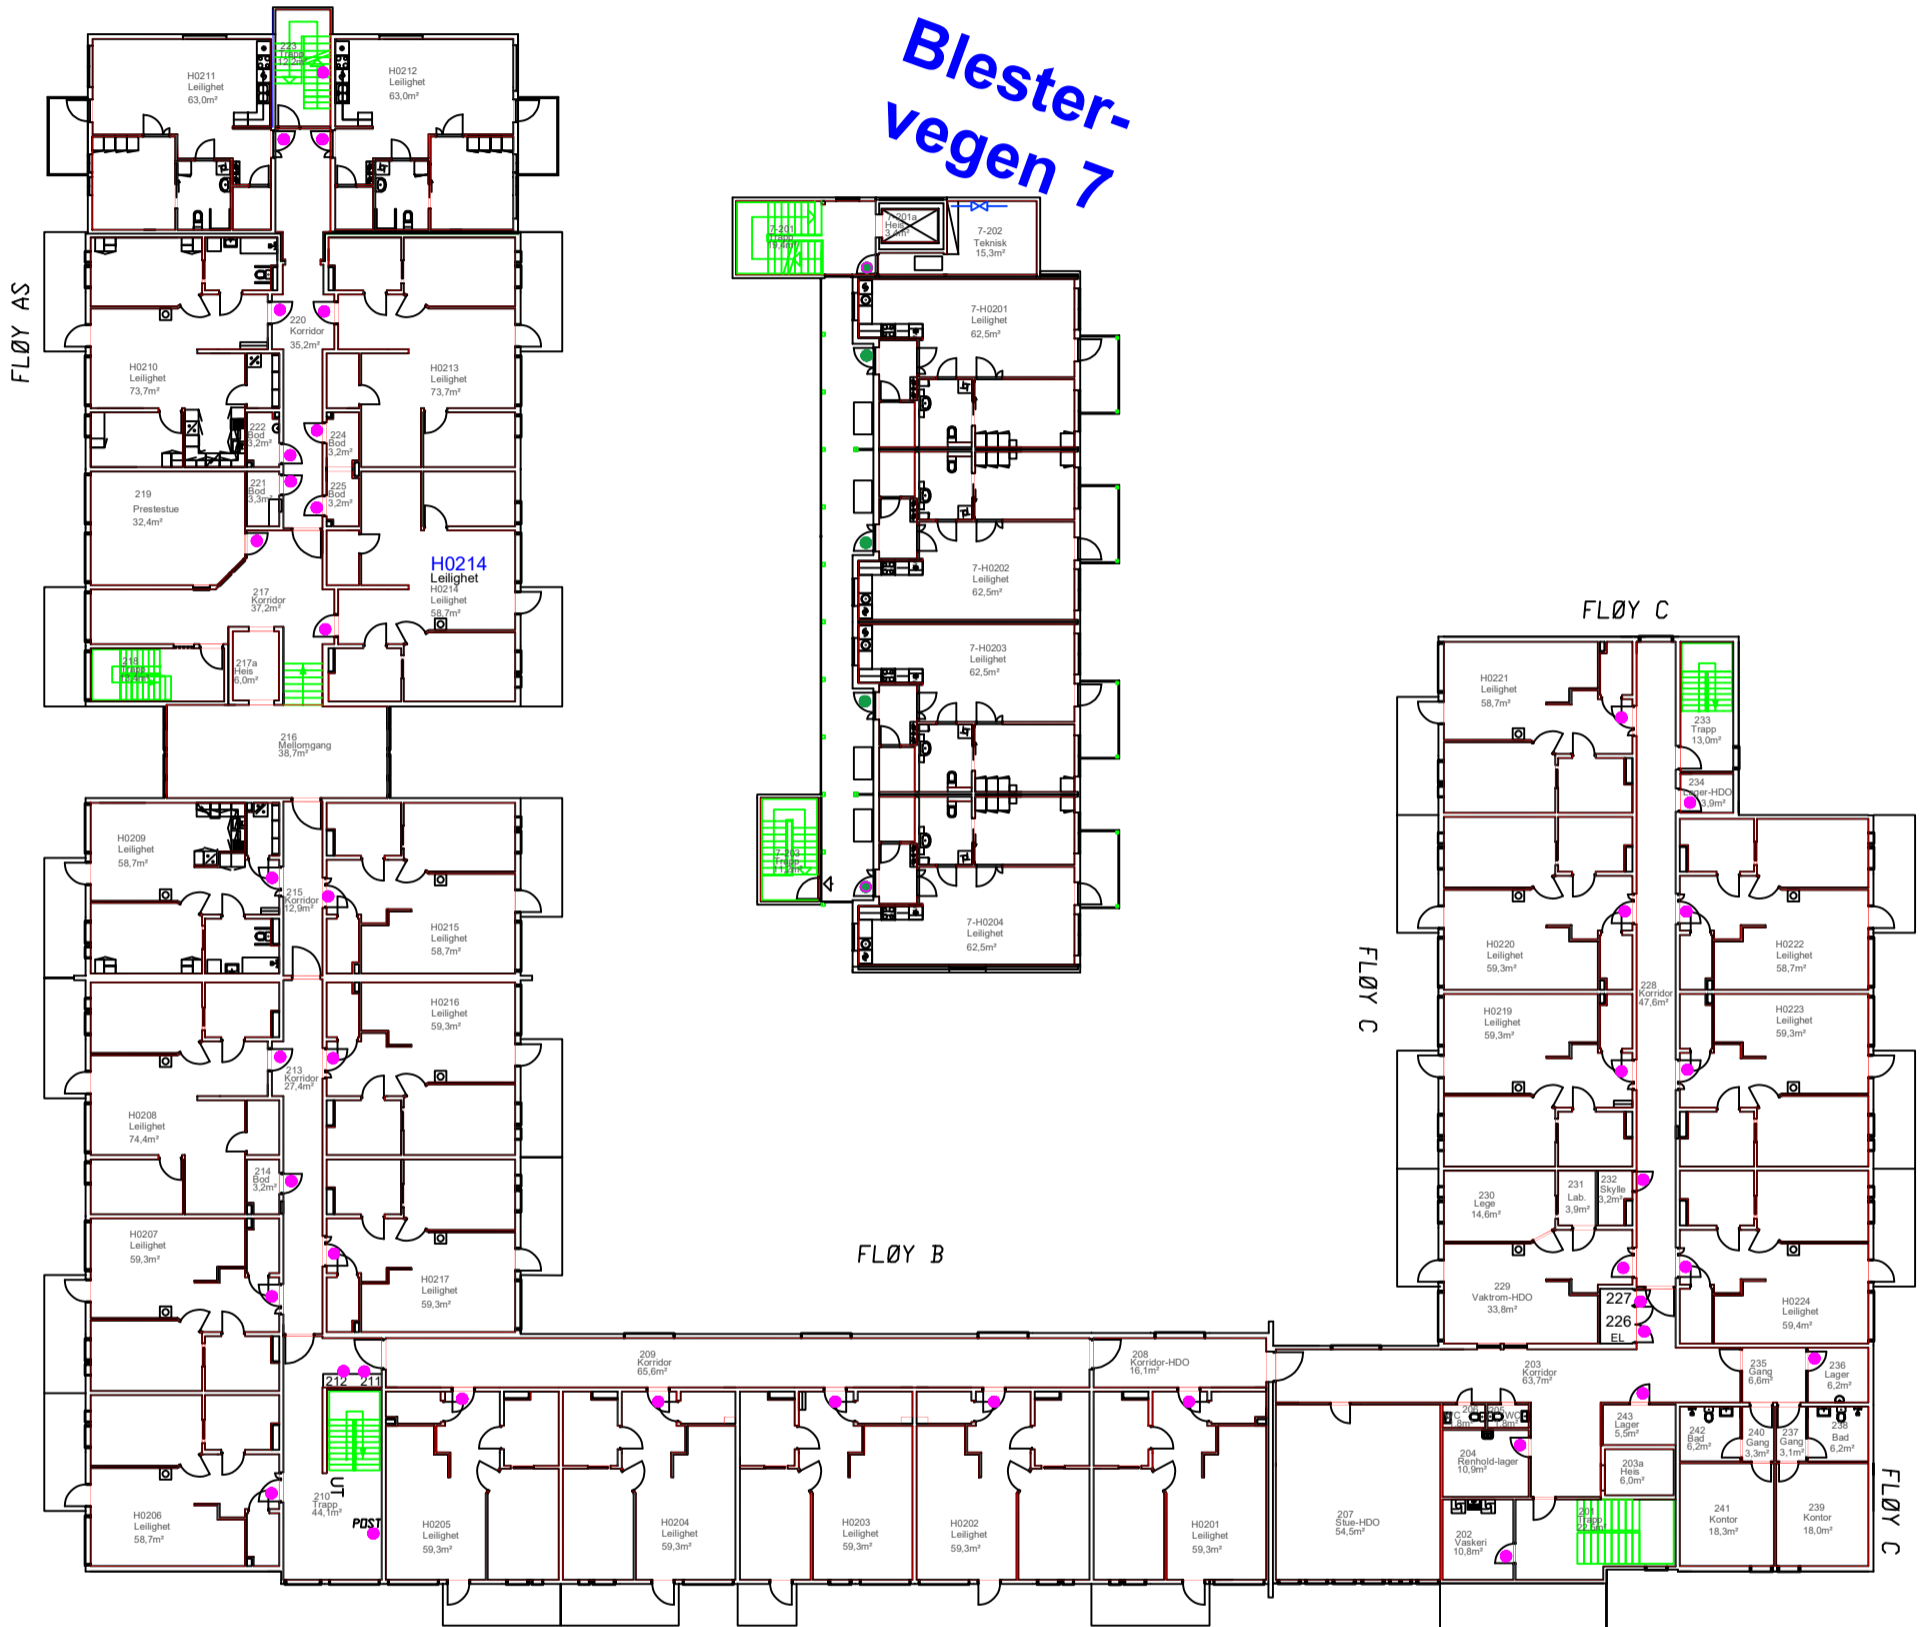

Skårsetlia Bo & servicesenter  
Blestervegen 5 og 7  
Plan 2