


S-a S-c S-d S-e

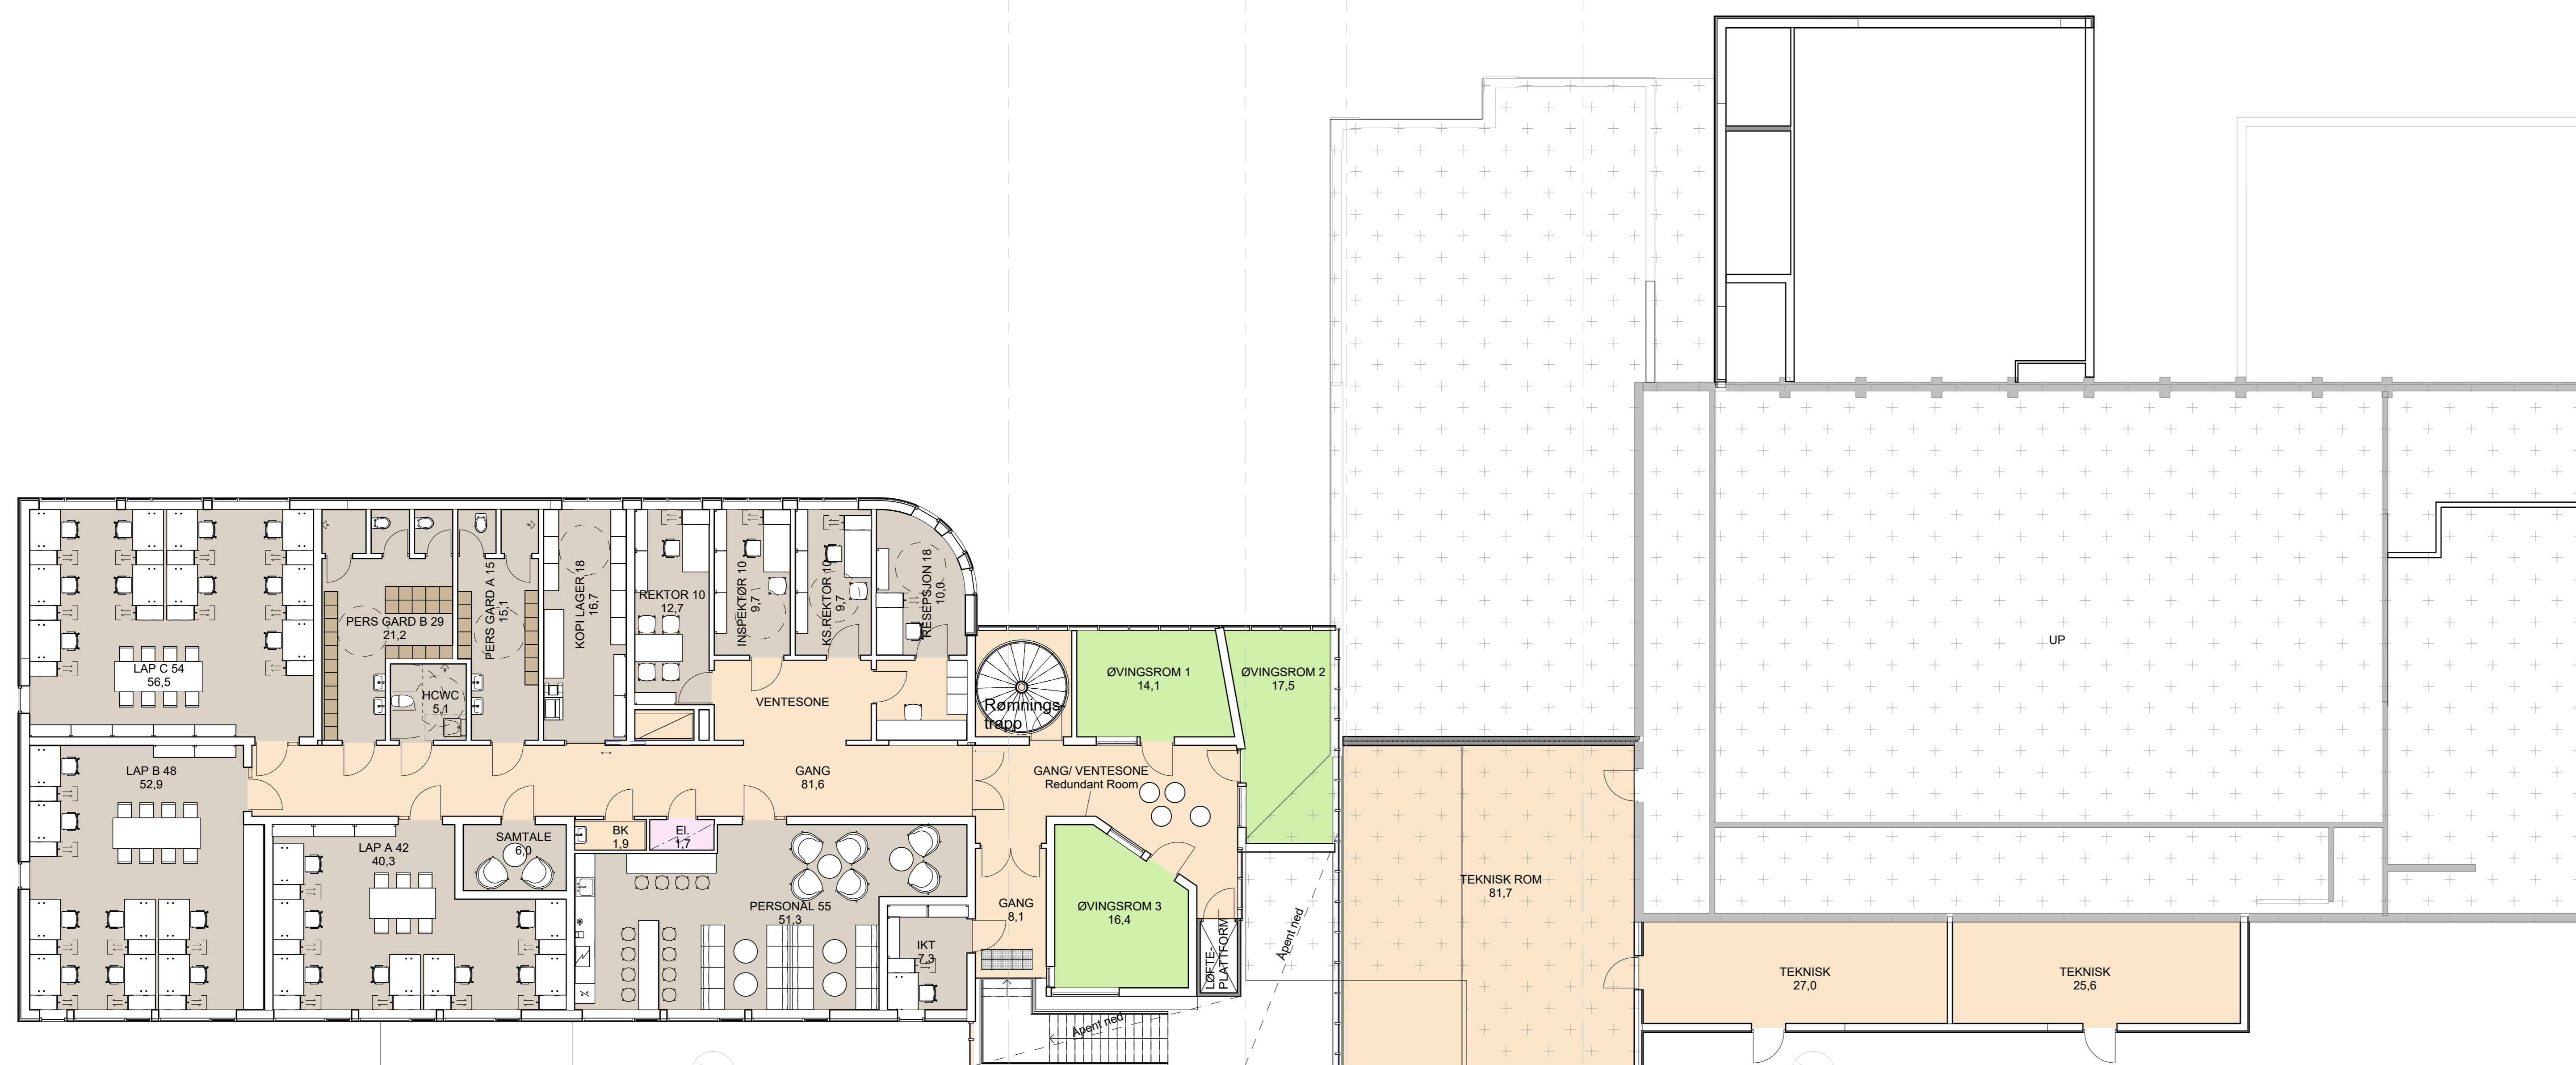

S11

S11

S10

S10

S9

S9

S8

S8

S7

S7

S6

S6

S-a S-c S-d S-e

- BIBLIOTEK
- DRIFT
- ELEVTJENESTEN
- FELLESFUNKSJONER
- KULTURSKOLEN
- MELLOMTRINNET
- PERSONALAREAL
- SFO
- SMÅTRINNET
- SPESIELT LÆRINGSAREAL
- TILRETTELAGT
- TRENINGSENTER
- UNGDOMSTRINNET
- OS SAMFUNNSHUS

- EKSISTERENDE VEGGER
- NYE VEGGER

Tegningsnummer: A-23-02-01-BT1  
 Revisjon: 01

01 14-05-2024 FORPROSJEKT	birber	ertvin
Dette dokumentet er utarbeidet av Norconsult Norge AS som del av det oppdrags som fremgår nedenfor. Opphavsretten tilhører Norconsult AS. Dokumentet må bare benyttes til det formål som oppdragsavtalen beskriver, og må ikke kopieres eller gjøres tilgjengelig på annen måte eller i større utstrækning enn formålet tillater.	Utarbeidet	Fagkontroll
<b>OS KOMMUNE</b>		Målestokk (gjelder A0)
		<b>1 : 100</b>
<b>NYE OS SKOLE, FORPROSJEKT</b>		
<b>MØBLERINGSPLAN 2. ETASJE BT 1</b>		
Norconsult	Oppdragsnummer: 52302416	Tegningsnummer: A-23-02-01-BT1
Revisjon	01	01

© Norconsult Norge AS 2024