




SNITT 1 - 1

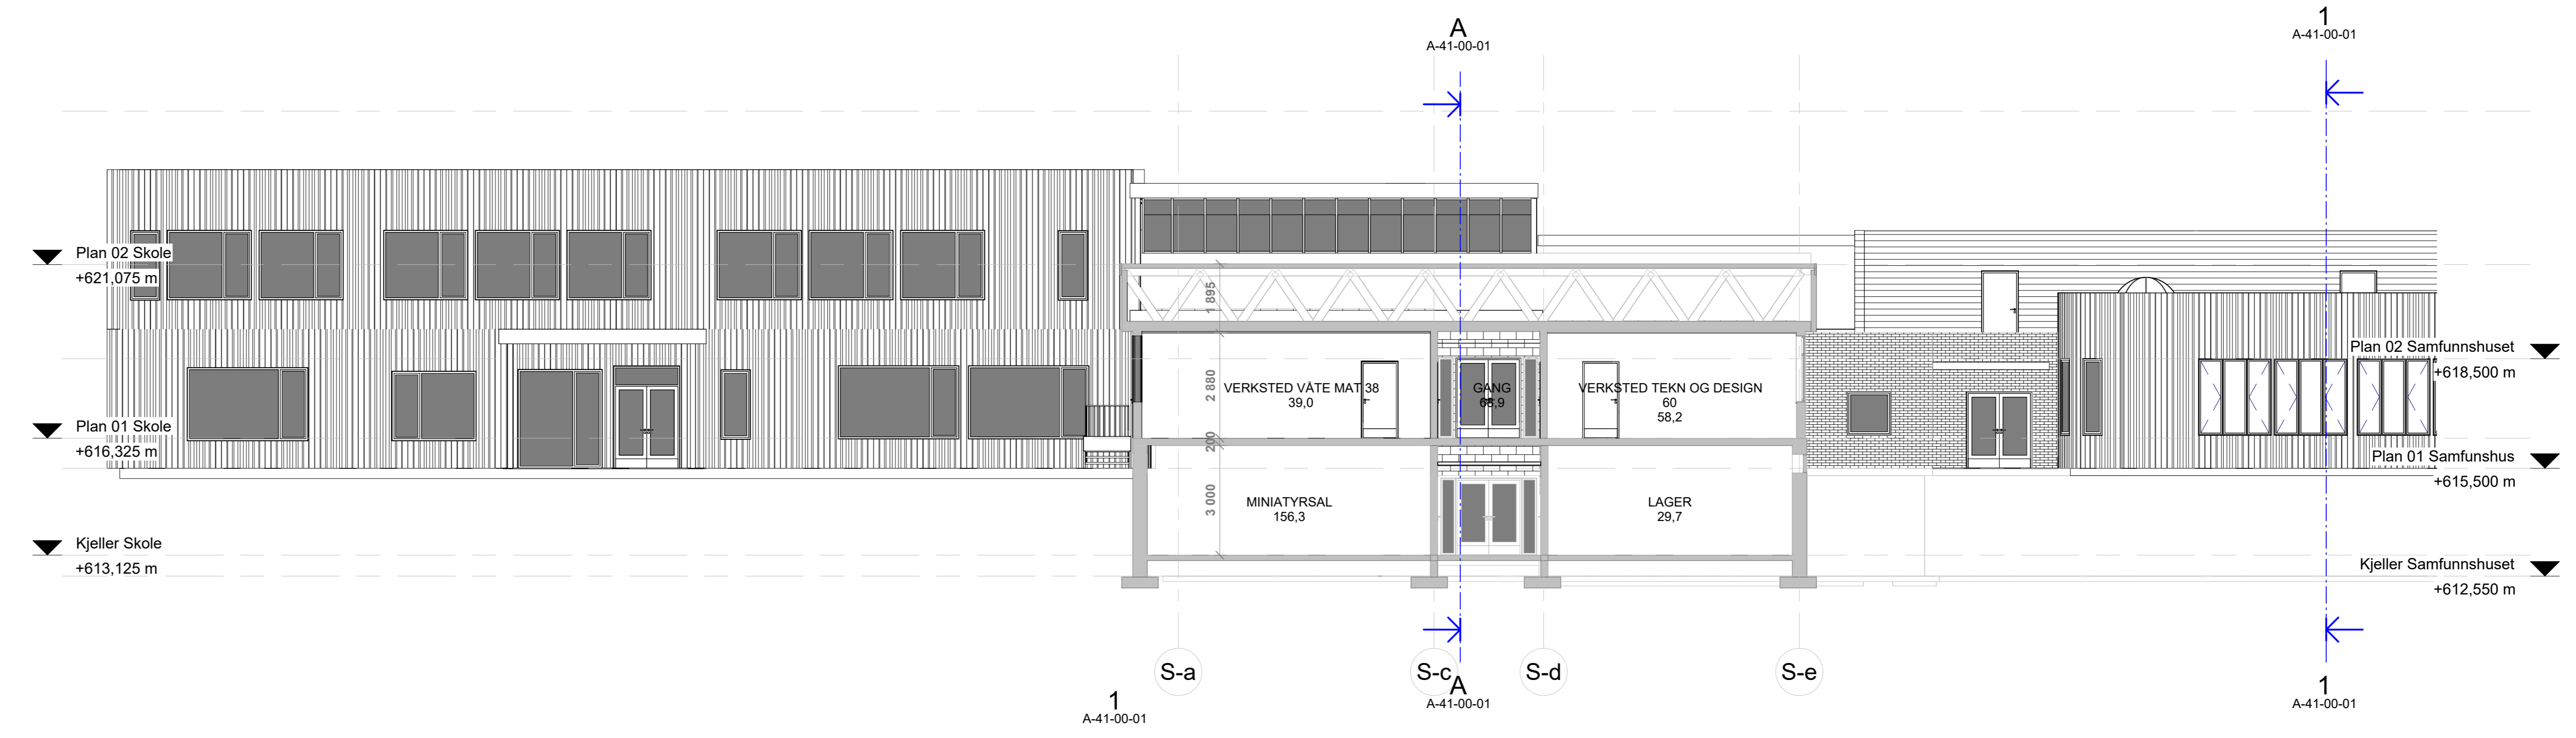

SNITT 2 - 2

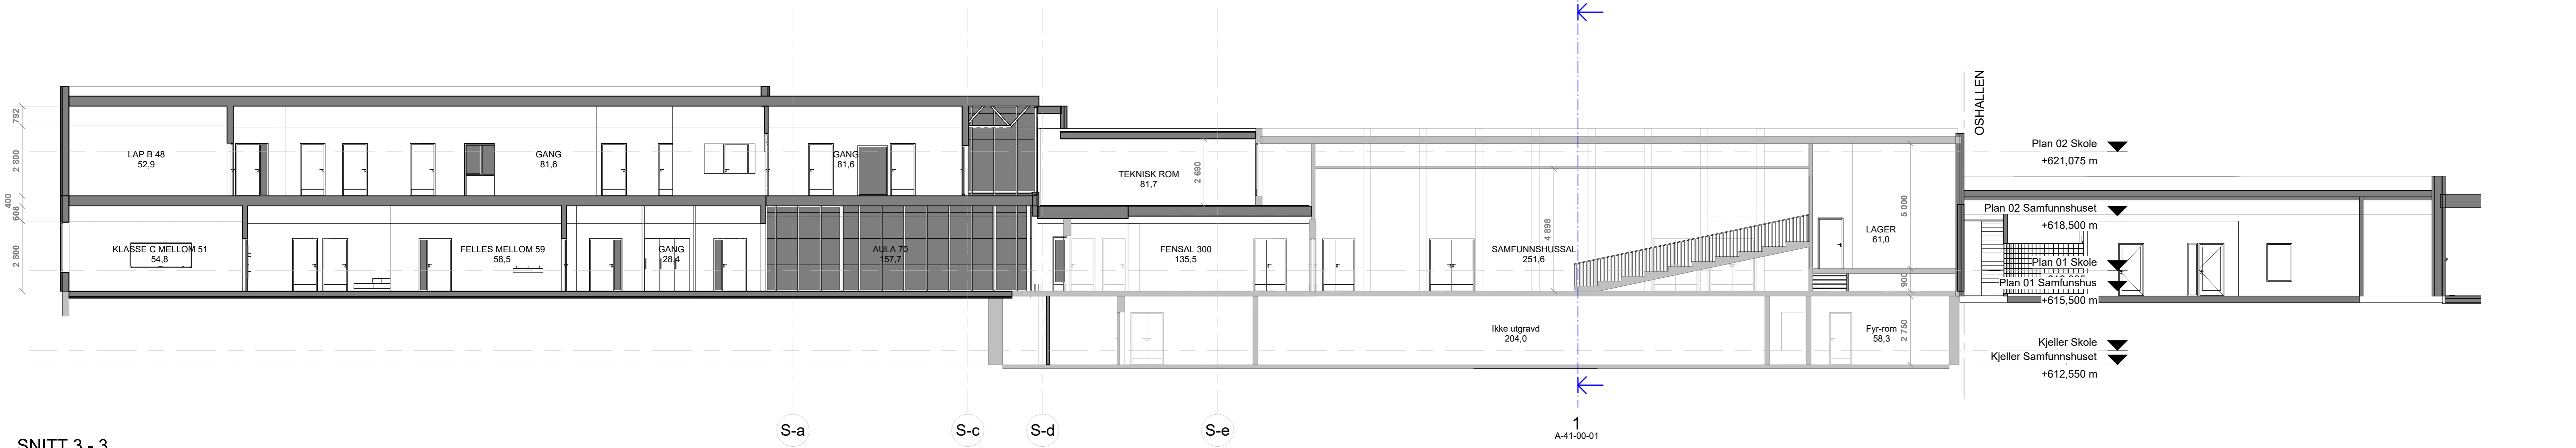

SNITT 3 - 3

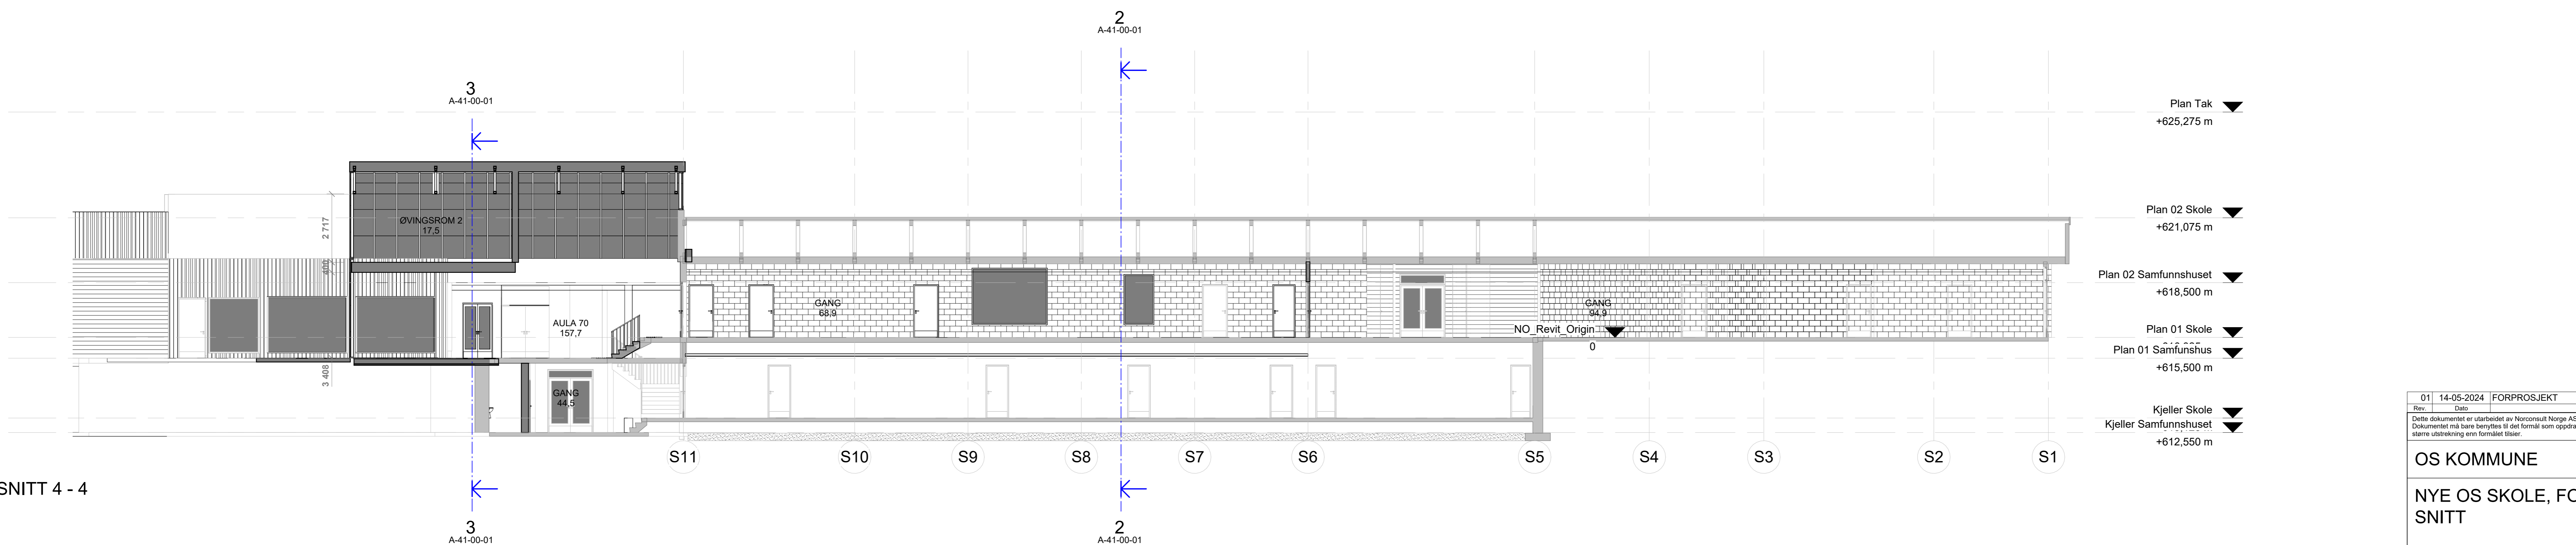

SNITT 4 - 4

Tegningsnummer	Revisjon
A-41-00-01	01

01	14-05-2024	FORPROSJEKT		birber	ertvin
Rev.	Dato	Bestilling	Utarbeidet	Flagestad	Gosby
Dette dokumentet er utarbeidet av Norconsult Norge AS som del av det oppdraget som Fremgår vedlegg. Oppdragsnr. 51899. Dokumentet må bare benyttes til det formål som oppdragsavtalen beskriver, og må ikke kopieres eller gjøres tilgjengelig på annen måte eller i større utstrækning enn formålet tillater.					
OS KOMMUNE					Målestokk (gilder A0)
NYE OS SKOLE, FORPROSJEKT					1 : 100
SNITT					
Norconsult	Oppdragsnummer	Tegningsnummer	Revisjon		
	52302416	A-41-00-01	01		

© 2024 Norconsult Norge AS