


GARDEROBESKAP I MELLOMTRINN OG UNGDOMSTRINN, SAMT ANSATTEGARDEROBER

- UTFØRELSE I TREFINÈR I SLITESTERK KVALITET (samme treslag som kledning av tresjiktsplater, i ansattegarderober kan det være stålskap)
- Z-SKAP MED LÅSBARE DØRER OG KARUSELLKROK
- B=400 mm, D=400 mm
- ANTALL SOM VIST PÅ PLANTEGNINGENE


2

A-60-00-03

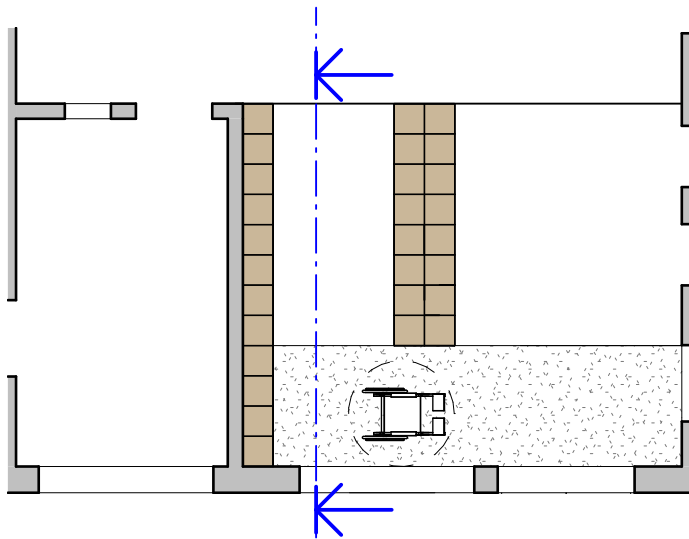

2



A-60-00-03

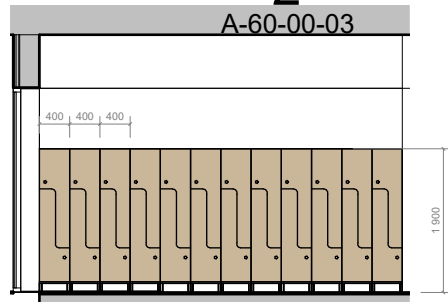

OPPRISS 2

GARDEROHYLLER I SMÅTRINNET

- UTFØRELSE I TREFINÈR I SLITESTERK KVALITET (samme treslag som kledning av tresjiktsplater)
- ÅPNE HYLLER MED Plass for SKO, SITTEBENK, GARDEROBE MED KARUSELLKROK, ÅPEN OVERHYLLE
- B=350 mm, D=457 mm
- ANTALL SOM VIST PÅ PLANTEGNINGENE

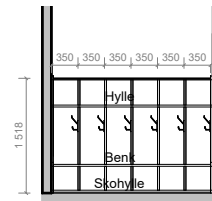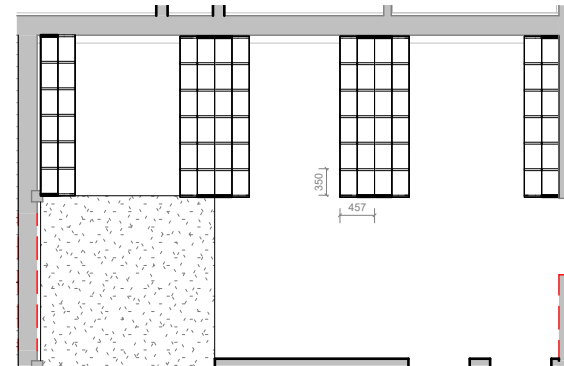

OPPRISS

Tegningsnummer	Revisjon
A-60-00-03	01

01	14-05-2024	FORPROSJEKT	birber	erlvin	
Rev.	Dato	Beskrivelse	Utarbeidet	Fagkontroll	Godkjent

Dette dokumentet er utarbeidet av Norconsult AS som del av det oppdraget som fremgår nedenfor. Opphavsretten tilhører Norconsult AS. Dokumentet må bare benyttes til det formål som oppdragsavtalen beskriver, og må ikke kopieres eller gjøres tilgjengelig på annen måte eller i større utstrekning enn formålet tilsier.

OS KOMMUNE

Målestokk (gjelder A4)
1 : 100

NYE OS SKOLE, FORPROSJEKT
SKJEMA GARDEROBER FOR ELEVER OG
ANSATTE

Norconsult	Oppdragsnummer	Tegningsnummer	Revisjon
	52302416	A-60-00-03	01