


X:\in\oppdrag\Os\2302\230224\16\BIM\Landskapsplan\_Os-skole\_C3D2023\_UTM32\_gm\_ortfoto\_gm\_FKG-data\_UTM32

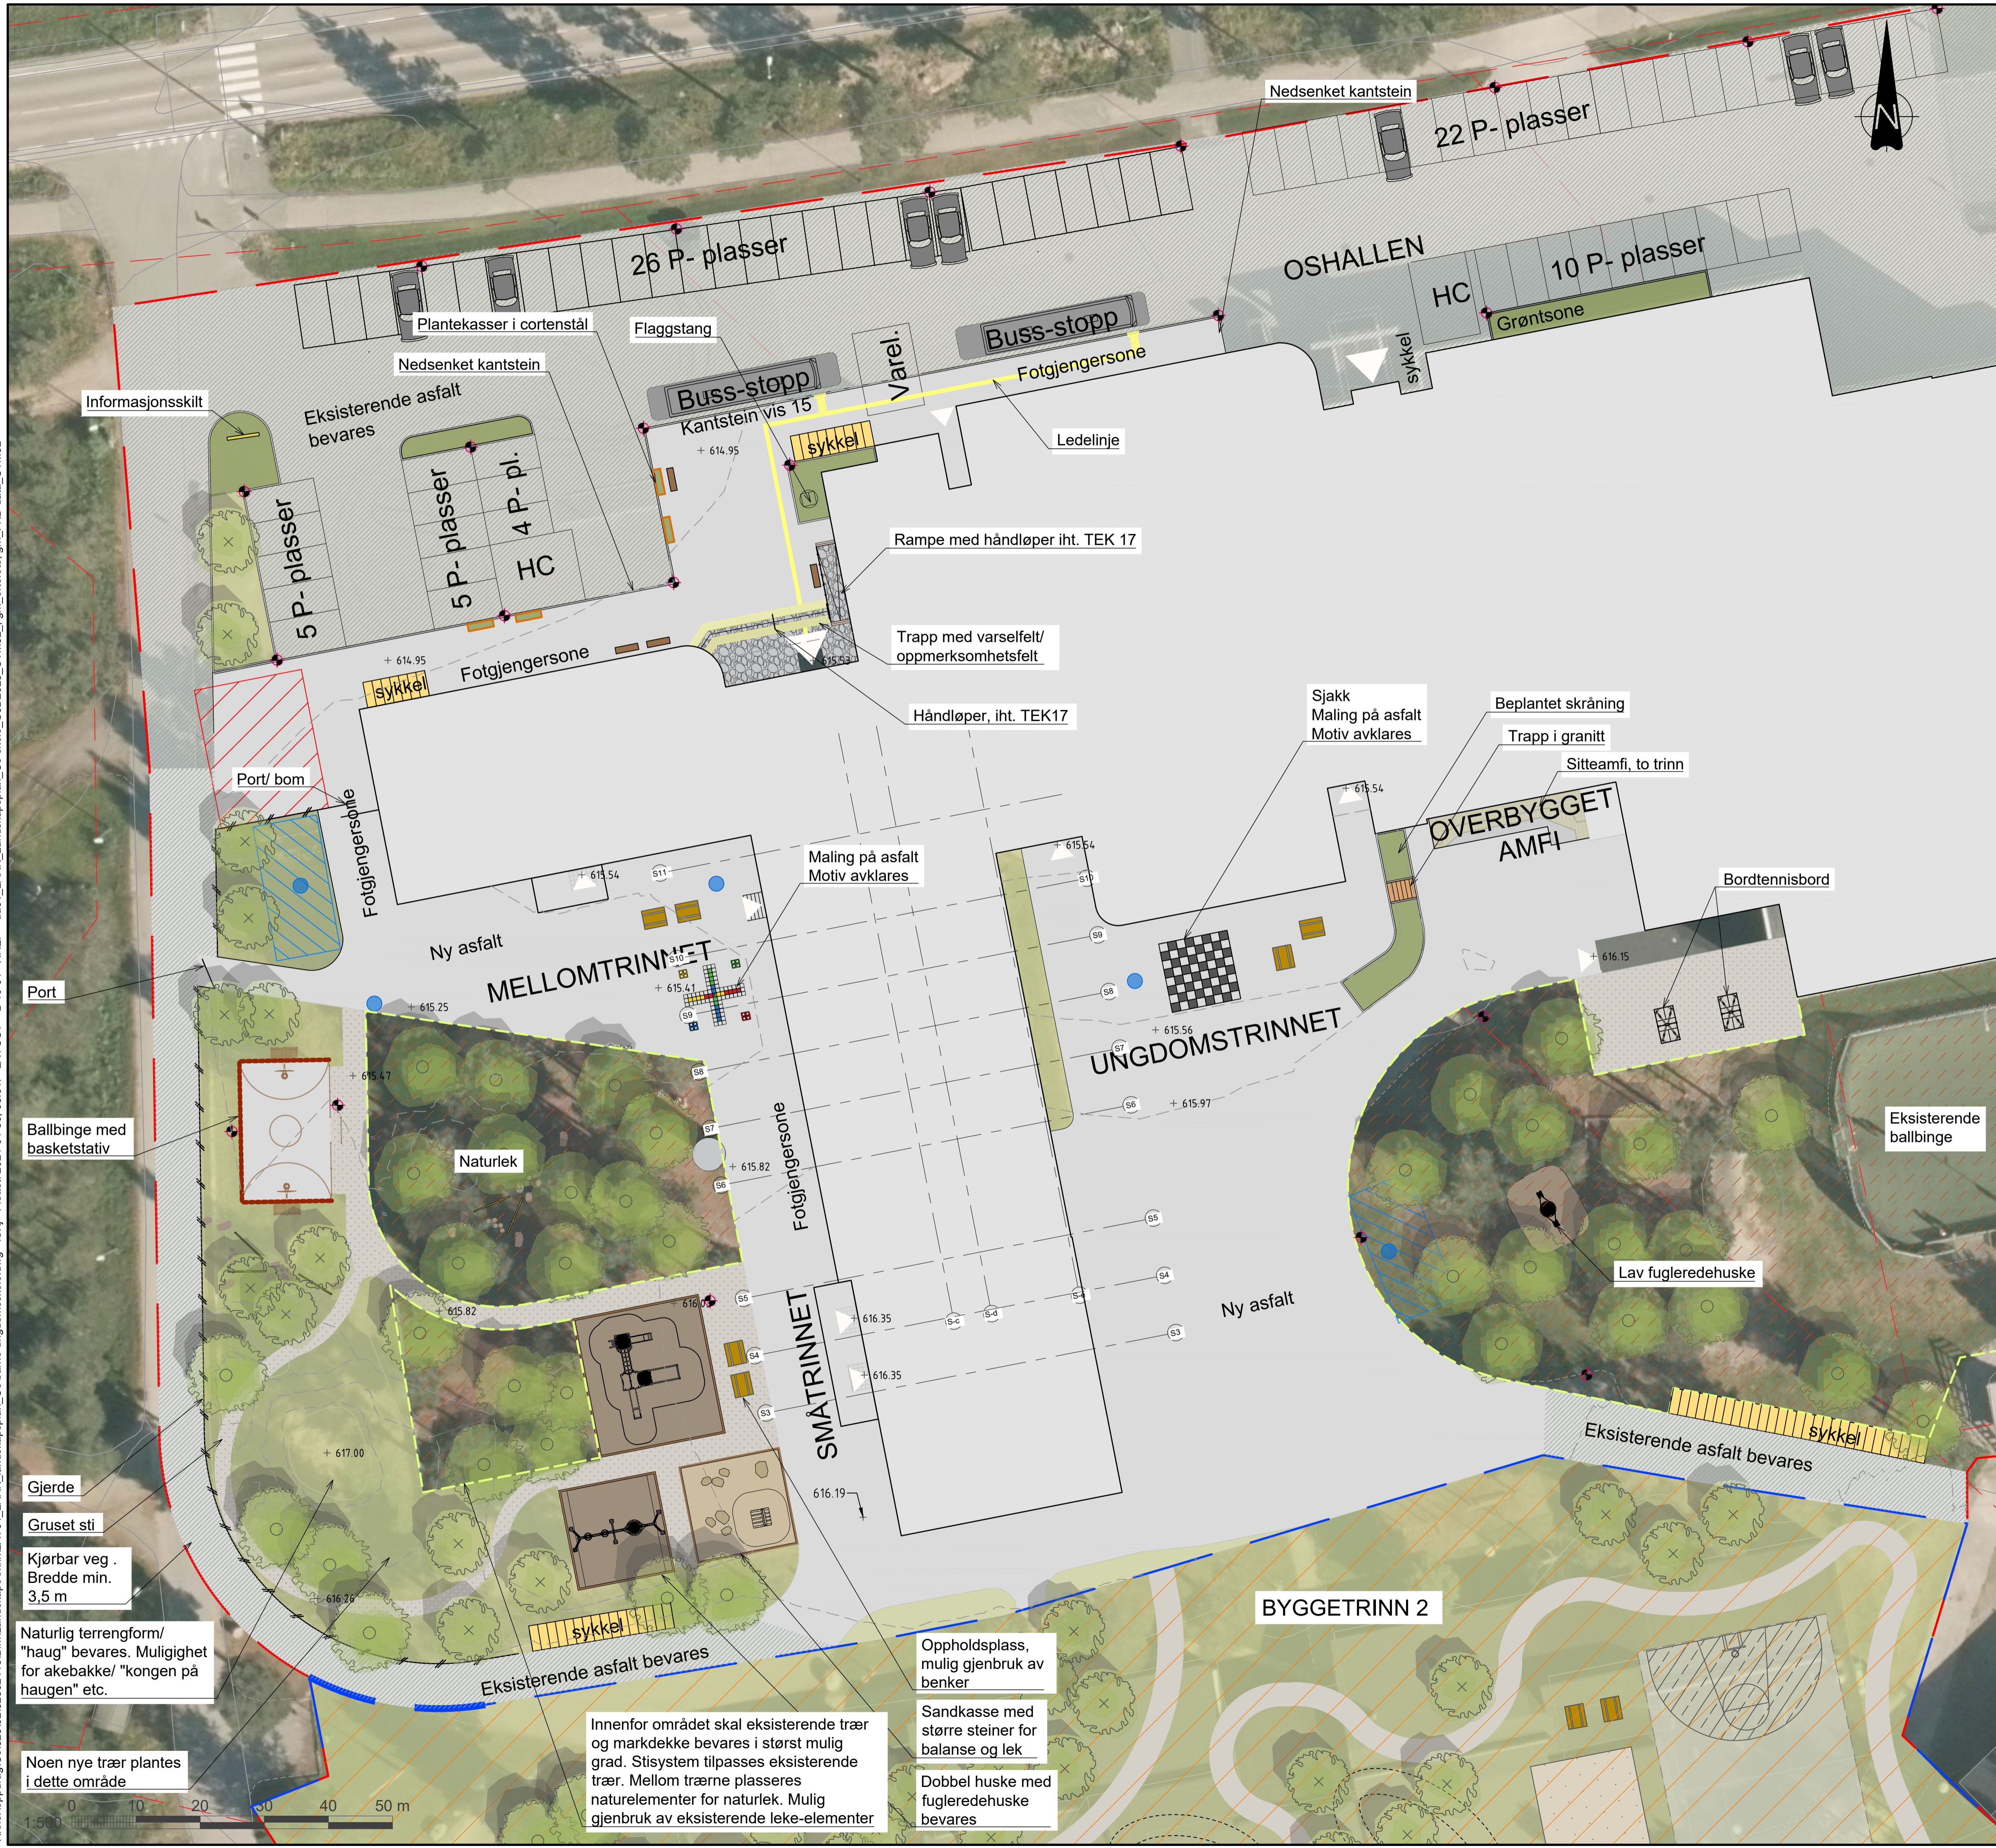

- TEGNFORKLARING**
- Eiendomsgrense
  - Tiltaksgrense
  - Eksisterende høydekurver, 1 m
  - Nye høydekurver, 0,5 m
  - Asfalt
  - Betong
  - Skiferdekke, mulig gjenbruk
  - Grusdekke
  - Fallunderlag av bark
  - Gress
  - Buskfelt
  - Område for bevaring av trær
  - Eksisterende trær
  - Nye trær
  - Gjerde
  - Benkebord/ benk
  - Sykkelparkering 43 stk
  - Snødepot
  - Brannoppstillingsplass
  - Informasjonsskilt
  - Belysning utendørs
  - Sluk
  - Gjenbruk av flaggstang
  - Ballnett
  - Eksisterende ventilasjonstårn
  - Byggetrinn 2
  - Områder hvor trær og markdekke skal bevares særskilt

**MERK!**  
 -eksisterende trær er ikke innmål. Dette må gjøres i detaljfasen, nye leke-elementer må tilpasses eksisterende trær  
 -eksisterende terreng baserer seg på Høydedata

F02	2024-05-16	For anskaffelse	KriSto	ISKJ	BirBer
C01	2023-06-15	For kontroll hos eksterne parter	KriSto	ISKJ	BirBer
Rev.	Dato	Beskrivelse	Utarbeidet	Fagkontroll	Godkjent

Dette dokumentet er utarbeidet av Norconsult AS som del av det oppdraget som fremgår nedenfor. Opphavsretten tilhører Norconsult AS. Dokumentet må bare benyttes til det formål som oppdragsavtalen beskriver, og må ikke kopieres eller gjøres tilgjengelig på annen måte eller i større utstrekning enn formålet tilsier.

Os kommune Målestokk (gjelder A1)  
1:250

Os barne- og ungdomsskole  
 Landskapsplan  
 Konkurranseskrift