




- TEGNFORKLARING**
- Diverse**
- Anleggsgrense
- Dekke og kantstein**
- Grusdekke FK0/11
  - Terrassedekke 0 vis
  - Shockdeck TM fra Rampline AS e
  - Fils
  - Byggbar sand FK0/4
  - Plasstøpt fallgummi
  - Morenestein, varierende vis
- Kant av stående trebord**
- Kant av liggende firkantstokk 15x1**
- Kant av stående firkantstokk 15x1**
- Nedsenket kantstein**
- Vann og avløp**
- Ny sandfangkum
  - Drensledning
- Vegetasjon**
- Eksisterende trær
  - Nye trær
  - Buskfelt
  - Gressbakke
- Møblering og utstyr**
- Eks. morenestein, relokalisert
  - Eks. morenestein
  - Morenesteinsmur
  - Avfallshåndtering
  - Belysning, 5m parkmast med rundstrålende armatur
  - Møblering Lekeutstyr med sikkerhetszone
  - Benkebord
  - Stakittgjerde
  - Takoverbygg

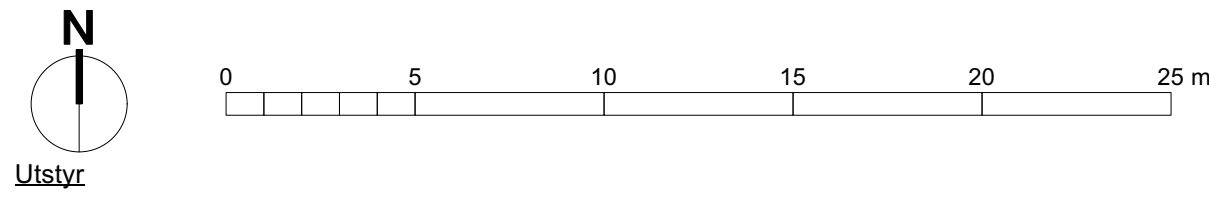

- Utstyr**
- Utstysgruppe med 3 stk Trampoline Kids tramp playground loop r90cm, 2 stk Jumpstone ø27, 2 stk Jumpstone ø50 og 1 stk Fungi 5 el. tilsv. fra Rampline AS
  - S81-200-337 Pinkbord fra Søve AS
  - 81-300-102 Sjakkbord fra Søve AS
  - Stedsbygd sandkasse, se prinsipsnitt
  - Solid bench fra Rampline AS
  - S14-200-130 Thorium Cerium HPL 850 Belu rada, RAL5013
  - S52-200-031 Spinner m/stang RAL 5013
  - Eks. fulgeredehuske, relokalisert
  - Eks. huskestativ Ksw9105 fra Kompan AS
  - Morenesteinsti, vis 1-45 cm
  - S81-151-762 Sittegrupper RAL 5013
  - S30-850-110 Taubane dobbelt Grå HPL, stål RAL 5013

REVISJON	DATE	REVISJONSMERKNADER	UTFØRT
NOTATER			
Storloveien 11			



**PROSJEKT**  
Belgen superlekeplass

**TEGNINGSTITTEL**  
Oversiktsplan

PROSJEKTNR.	REVISJON	0
376503202		
TEGNINGSDATE	FILNAVN	
29.05.2024	Belgen superlekeplass.vwx	
FASE	TEGNINGSNR.	
Byggefase		
MAL		
1:200/A1		
TEGN	KONTROLL	
KKO	HTB	

**001**

NEI Alle arealer skal planeres slik at det ikke blir stående overflatevann. Landskapsplan skal følge krav til Norm for utemiljøanlegg i Stevnsregionen. Bygg skal ikke ståes ut fra utomhusplan. Høydeytelsen: EUREFER, høydeytelsen NN200.

Treningspark

Traneveien

Mjukhaug frområde

Turvei

Kvernevik skole

Heiloveien

Strandloveien

Turvei

Turvei

Heiloveien-Ærfulveien lekeplass