



- Diverse**
- Anleggsgrense
- Dekke og kantstein**
- Grusdekke FK0/11
 - Terassedekke 0 vis
 - Shockdeck TM fra Rampline AS el. tilsv.
 - Flis
 - Bygbar sand FK0/4
 - Plassløpt fallgummi
 - Morenestein, varierende vis
 - Kant av stående trebord
 - Kant av liggende firkantstokk 15x15cm
 - Kant av stående firkantstokk 15x15 cm
 - Nedsenket kantstein


- Vann og avløp**
- Ny sandfangkum
 - Drensledning

- Vegetasjon**
- Eksisterende trær
 - Nye trær
 - Buskfelt
 - Gressbakke

- Møblering og utstyr**
- Eks. morenestein, relokalisert
 - Eks. morenestein
 - Morenesteinsmur
 - Avfallshåndtering
 - Belysning, 5m parkmast med rundstrålende armatur
 - Møblering Lekeutstyr med sikkerhetssone
 - Benkebord
 - Stakittgjerde

- Takoverbygg

- Høydesetting**
- Nye koter
 - + 15.95m Nye punkthøyder
 - + 16.493m Eks. punkthøyder
 - Lavbrekk
 - 33.4% Fallpiler

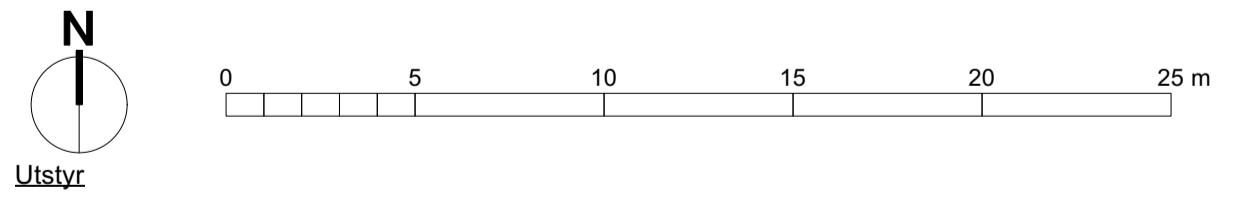

- Utstyr**
- Utstyrgruppe med 3 stk Trampoline Kids tramp playground loop r90cm, 2 stk Jumpstone ø27, 2 stk Jumpstone ø50 og 1 stk Fungi 5 el. tilsv. fra Rampline AS
 - S81-200-337 Pinkkibord fra Søve AS
 - 81-300-102 Sjakkbord fra Søve AS
 - Stedsbygd sandkasse, se prinsipsnitt
 - Solid bench fra Rampline AS
 - S14-200-130 Thorium Cerium HPL 850 Belu rada, RAL5013
 - S52-200-031 Spinner m/stang RAL 5013
 - Eks. fulgeredehuske, relokalisert
 - Eks. huskestativ Ksw9105 fra Kompan AS
 - Morenesteinsti, vis 1-45 cm
 - S81-151-762 Sittegruppera RAL 5013
 - S30-850-110 Taubane dobbelt Grå HPL, stål RAL 5013

REVISJON	DATE	REVISJONSMERKNADER	UTFØRT

NOTATER



PROSJEKT
Bølgen superlekeplass

TEGNINGS TITTEL
Landskapsplan

PROSJEKTNR	REVISJON	0
376503202		

TEGNINGS DATO	FILNAVN	Belgen superlekeplass.vwx
29.05.2024		

FASE	TEGNINGSNR.
Byggefase	

MAL	1:200/A1

TEGN. KKO KONTROLL. HTB

002

NB! Alle arealer skal planeres slik at det ikke blir stående overfløvd vann. Landskapsplan skal følge krav fra Norm for utemiljøanlegg i Sør-Rogaland. Bygg skal ikke stå i strid med de utomhusplanen. Høydesystem: EUREFER, høydesystem NN200.