


**SYMBOLFORKLARING**

<span style="background-color: #008000; width: 15px; height: 10px; display: inline-block;"></span>	37dB R'w
<span style="background-color: #FF0000; width: 15px; height: 10px; display: inline-block;"></span>	45dB R'w
<span style="background-color: #FF8C00; width: 15px; height: 10px; display: inline-block;"></span>	48dB R'w
<span style="background-color: #800080; width: 15px; height: 10px; display: inline-block;"></span>	55dB R'w
<span style="background-color: #8B4513; width: 15px; height: 10px; display: inline-block;"></span>	60dB R'w
<span style="border: 1px solid black; width: 15px; height: 10px; display: inline-block;"></span>	Lydkrav for dører/vinduer

For lydkrav til fasader ellers henvises det til Støytredning utført av Afry

For lydkrav til fasader ellers henvises det til Støytredning utført av Afry

For lydkrav til fasader ellers henvises det til Støytredning utført av Afry

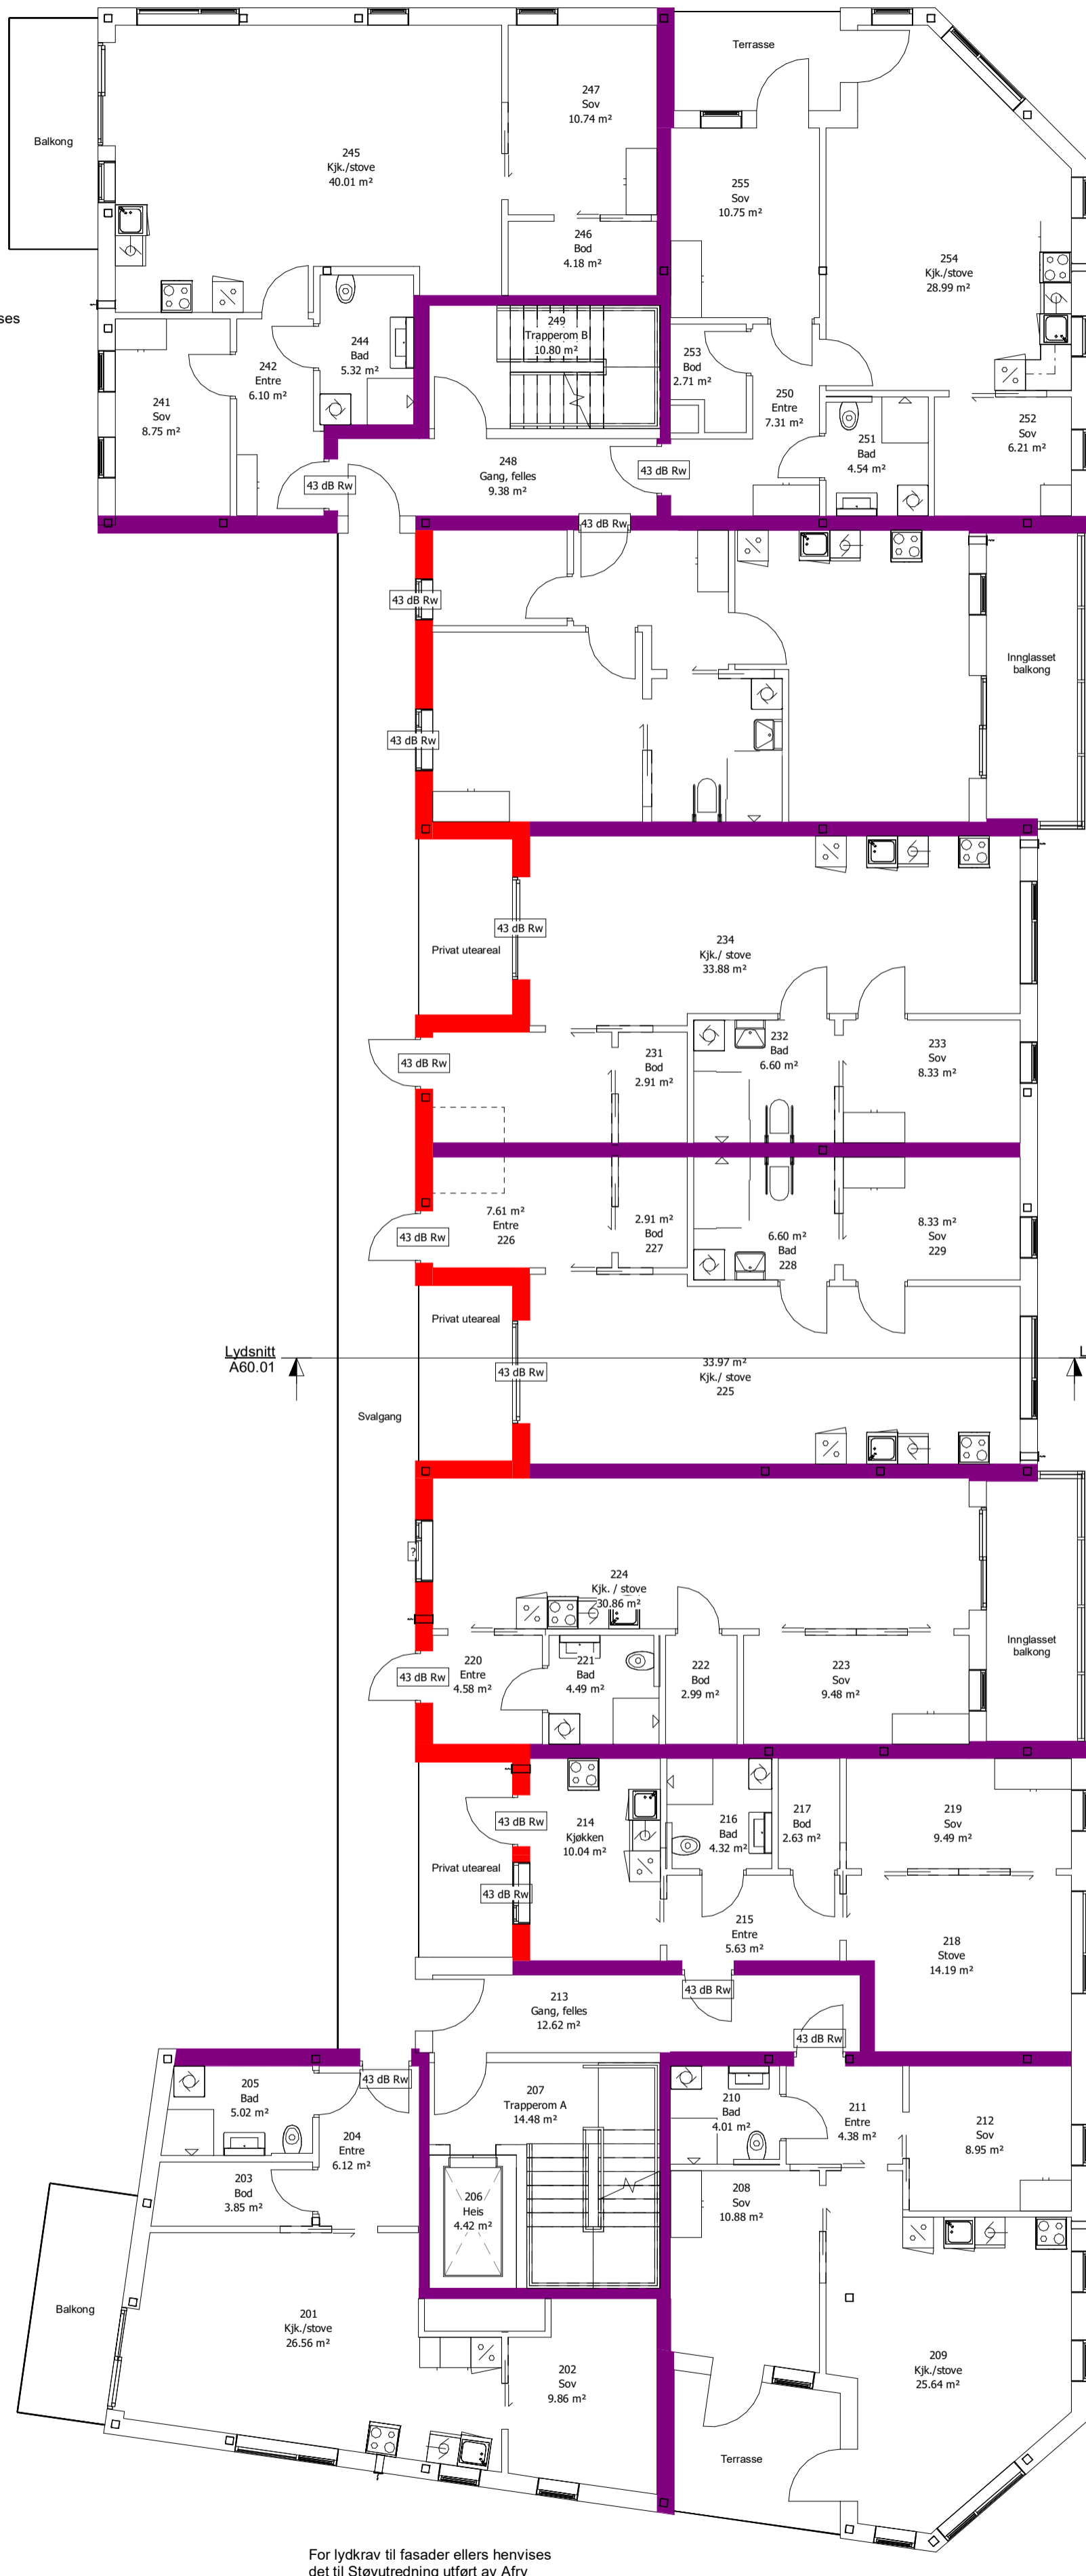


For lydkrav til fasader ellers henvises det til Støytredning utført av Afry

For lydkrav til fasader ellers henvises det til Støytredning utført av Afry

For lydkrav til fasader ellers henvises det til Støytredning utført av Afry

For lydkrav til fasader ellers henvises det til Støytredning utført av Afry

Revisjon		Revisjonstekst		Rev. av	Rev. dato	 arkitektur konstruksjon landskap	Kontaktpersonen: Nordplan AS	Tilskriver: Ringebu kommune	Tillegg av: Lydplan 2	Tillegg type: Anbudsgrunnlag					
							epost: post@nordplan.no	Tittel: Ole Steigs gate 10	Tillegg av: 2024.06.06 KJF	Sist kontrollert: 2024.06.06 LM	Spjekkliste:	Mål: 1:100	Prosj.nr: 21116	Tilleg.nr: A22.02	Ark: A2