


SYMBOLFORKLARING

	37dB R'w
	45dB R'w
	48dB R'w
	55dB R'w
	60dB R'w
	Lydkrav for dører/vinduer

For lydkrav til fasader ellers henvises det til Støytredning utført av Afry

For lydkrav til fasader ellers henvises det til Støytredning utført av Afry

For lydkrav til fasader ellers henvises det til Støytredning utført av Afry

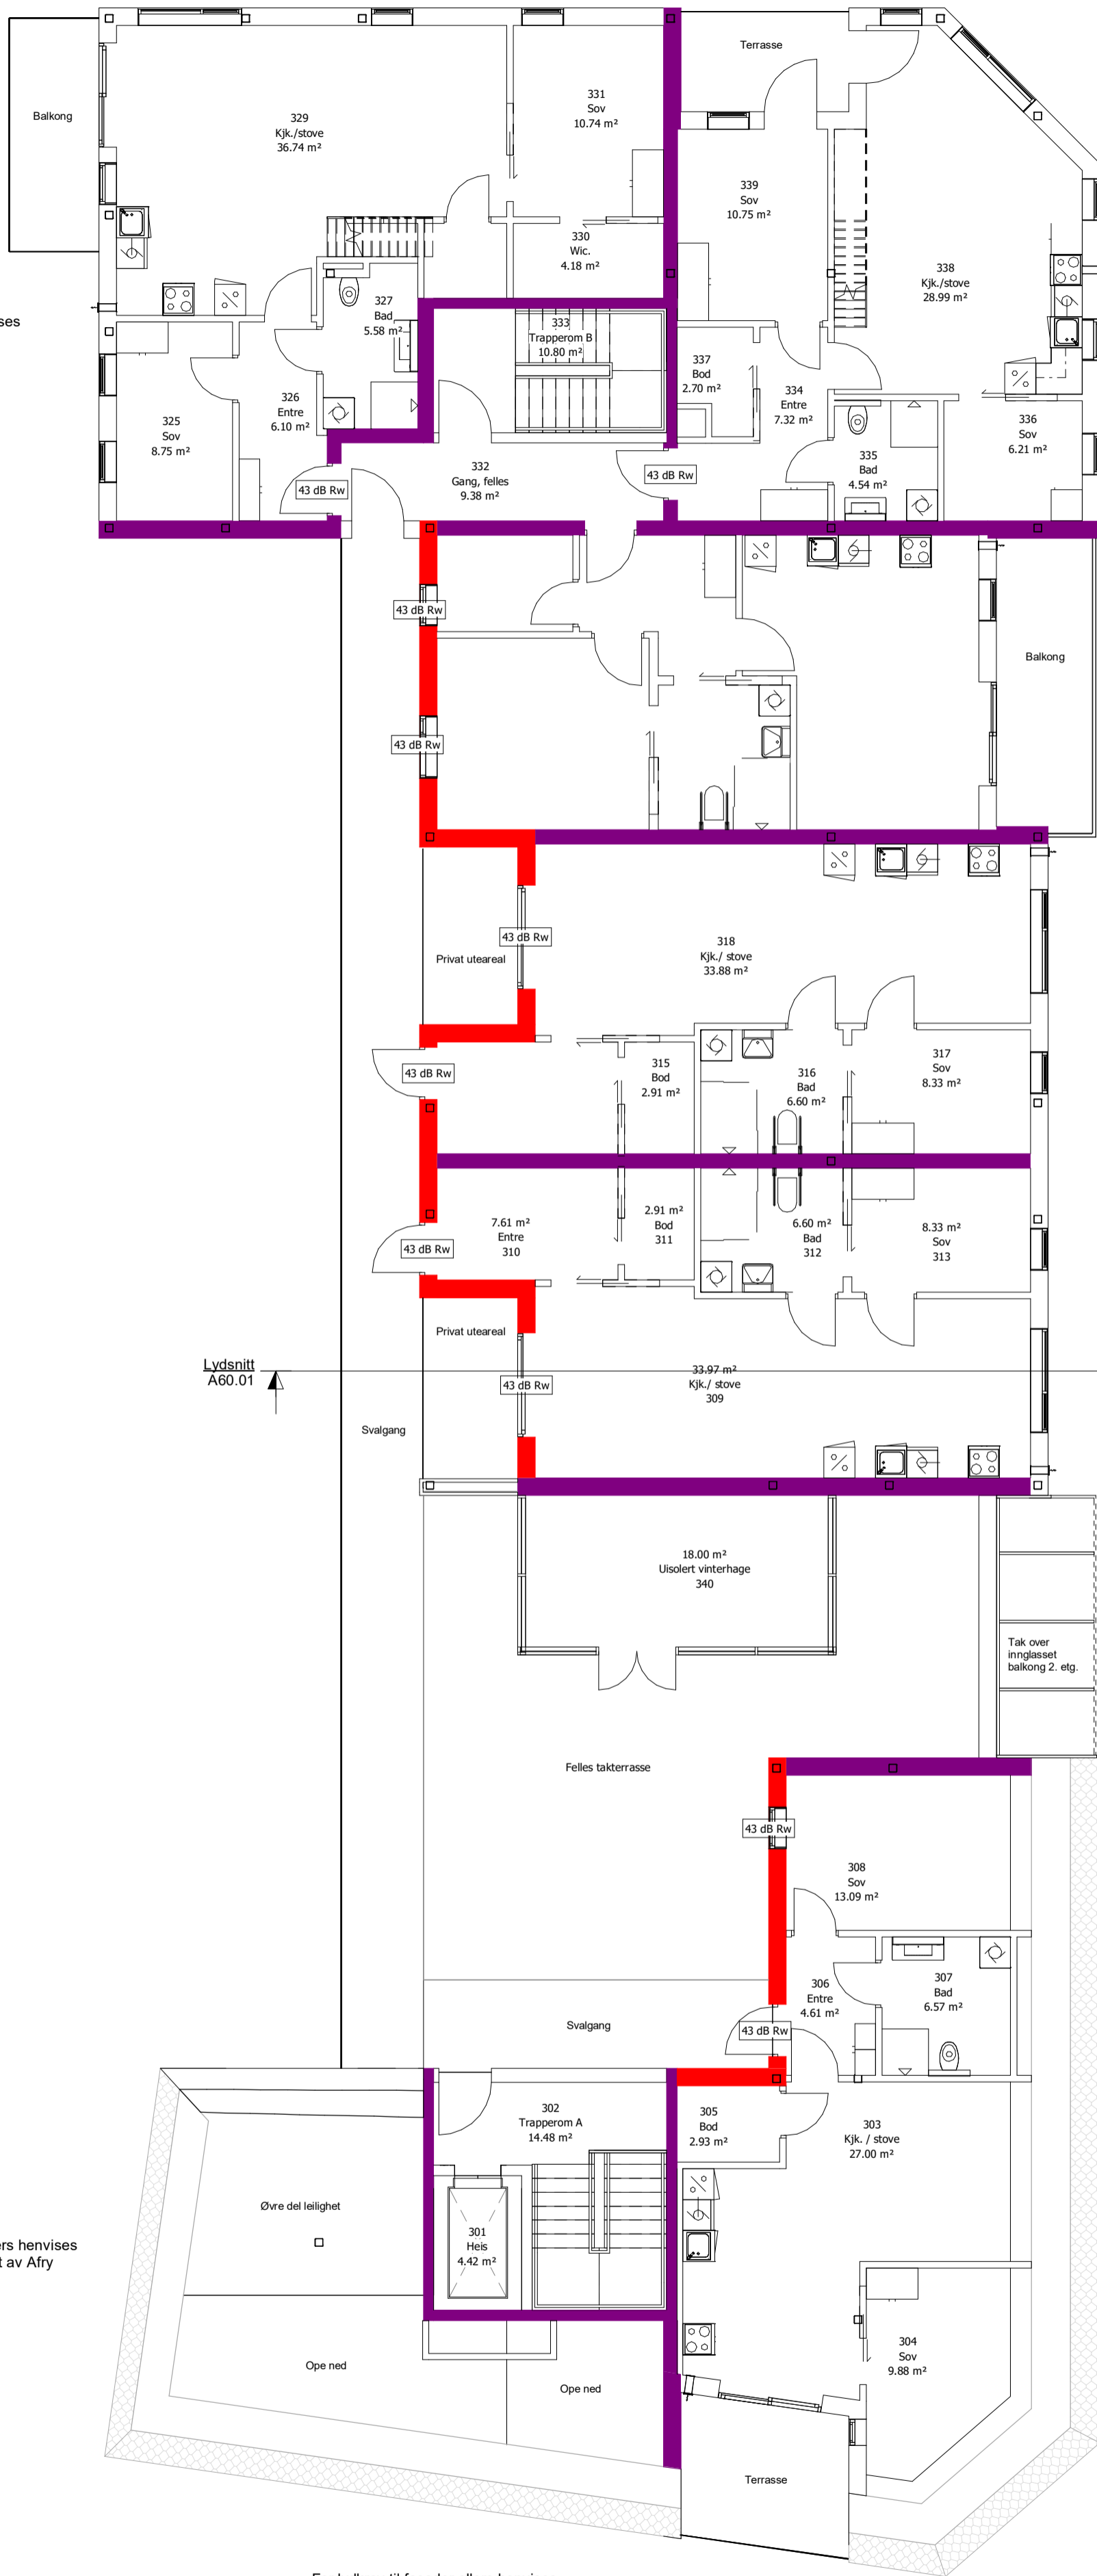

For lydkrav til fasader ellers henvises det til Støytredning utført av Afry

For lydkrav til fasader ellers henvises det til Støytredning utført av Afry

For lydkrav til fasader ellers henvises det til Støytredning utført av Afry

For lydkrav til fasader ellers henvises det til Støytredning utført av Afry

Revisjon		Revisjonstekst		Rev. av	Rev. dato	 arkitektur konstruksjon landskap	Kontaktperson: Nordplan AS	Tilskriver: Ringebu kommune	Tilbering av: Lydplan 3	Tilberingstype Anbudsgrunnlag					
							epost: post@nordplan.no	Tilsk: Ole Steigs gate 10	Tilsk av: 2024.06.06 KOF	Sist kontrollert: 2024.06.06 LM	Spjekkliste:	Mål: 1:100	Prosj.nr: 21116	Tilsk.nr: A22.03	Ark: A2