





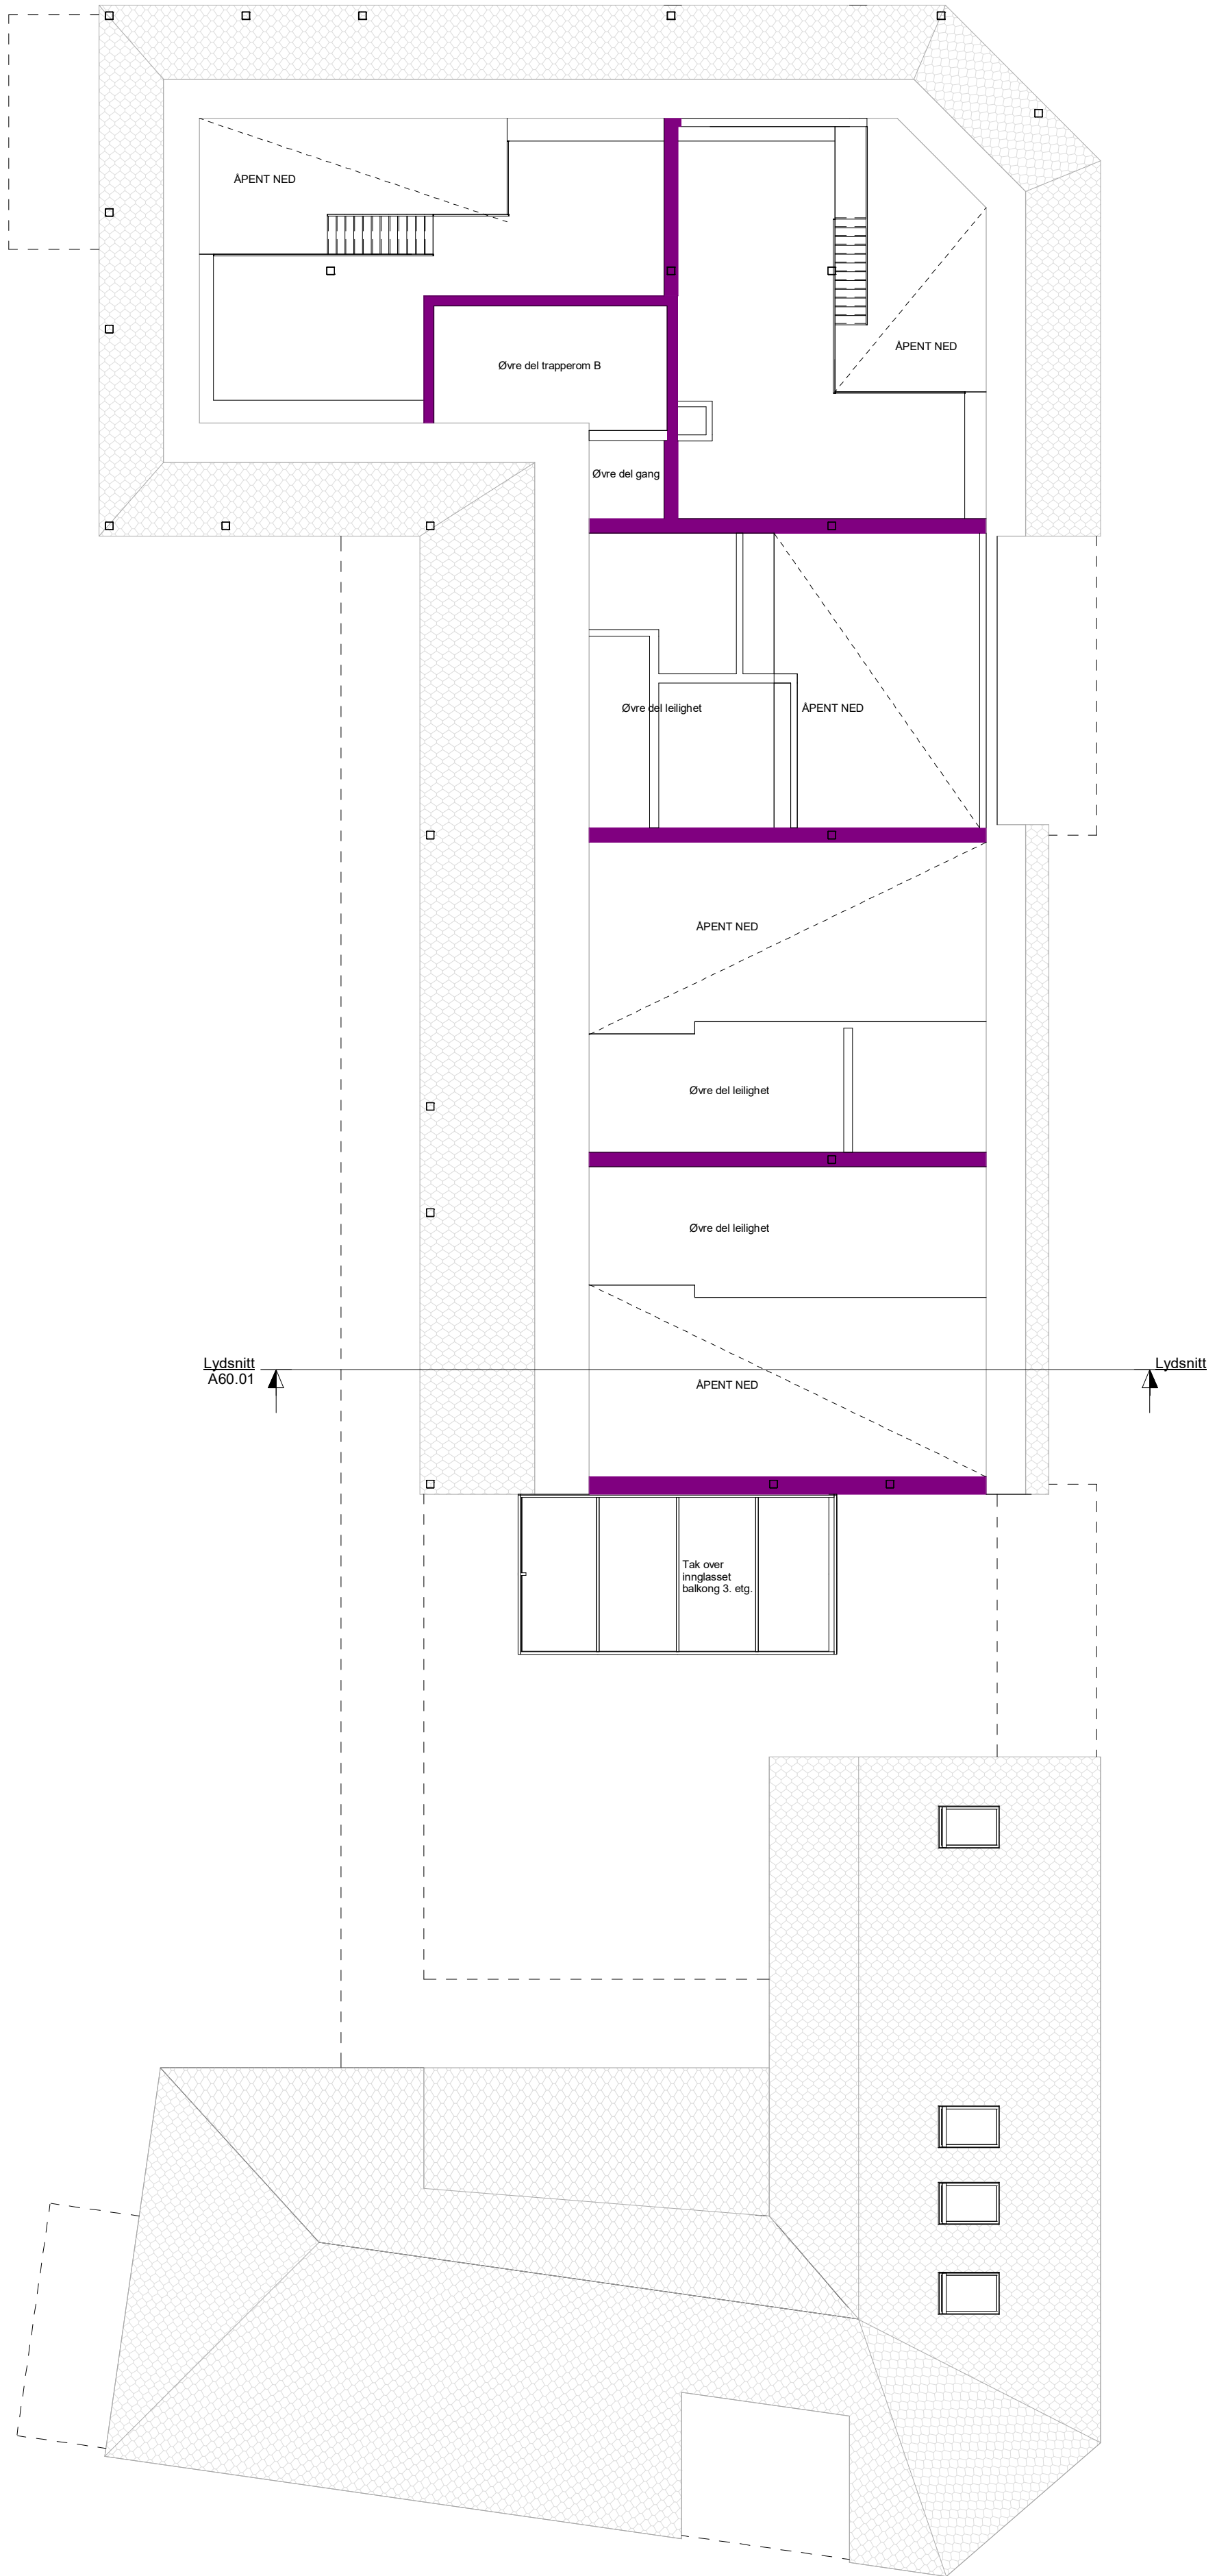



SYMBOLFORKLARING

	37dB R'w
	45dB R'w
	48dB R'w
	55dB R'w
	60dB R'w
	Lydkrav for dører/vinduer



Revisjon	Revisjonstekst	Rev. av	Rev. dato	 arkitektur konstruksjon landskap	Kontaktperson: Nordplan AS epost: post@nordplan.no	Tildelingsnavn: Ringebu kommune Tittel: Ole Steigs gate 10	Tildeling av: Lydplan 4 Tekne av: 2024.06.06 KOF	Sist kontrollert: 2024.06.06 LM	Spjekkliste:	Tildelingstype: Anbudsgrunnlag	Målestokk: 1:100	Prosjektnr.: 21116	Tittelnr.: A22.04	Arkiv: A2	Rev.
----------	----------------	---------	-----------	---	--	---	---	------------------------------------	--------------	-----------------------------------	---------------------	-----------------------	----------------------	--------------	------