



SYMBOLFORKLARING

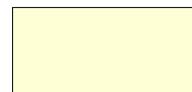


INGEN HIMLING / ÅPENT OPP



FAST GIPSHIMLING

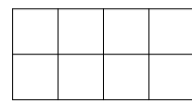

SYSTEMHIMLING

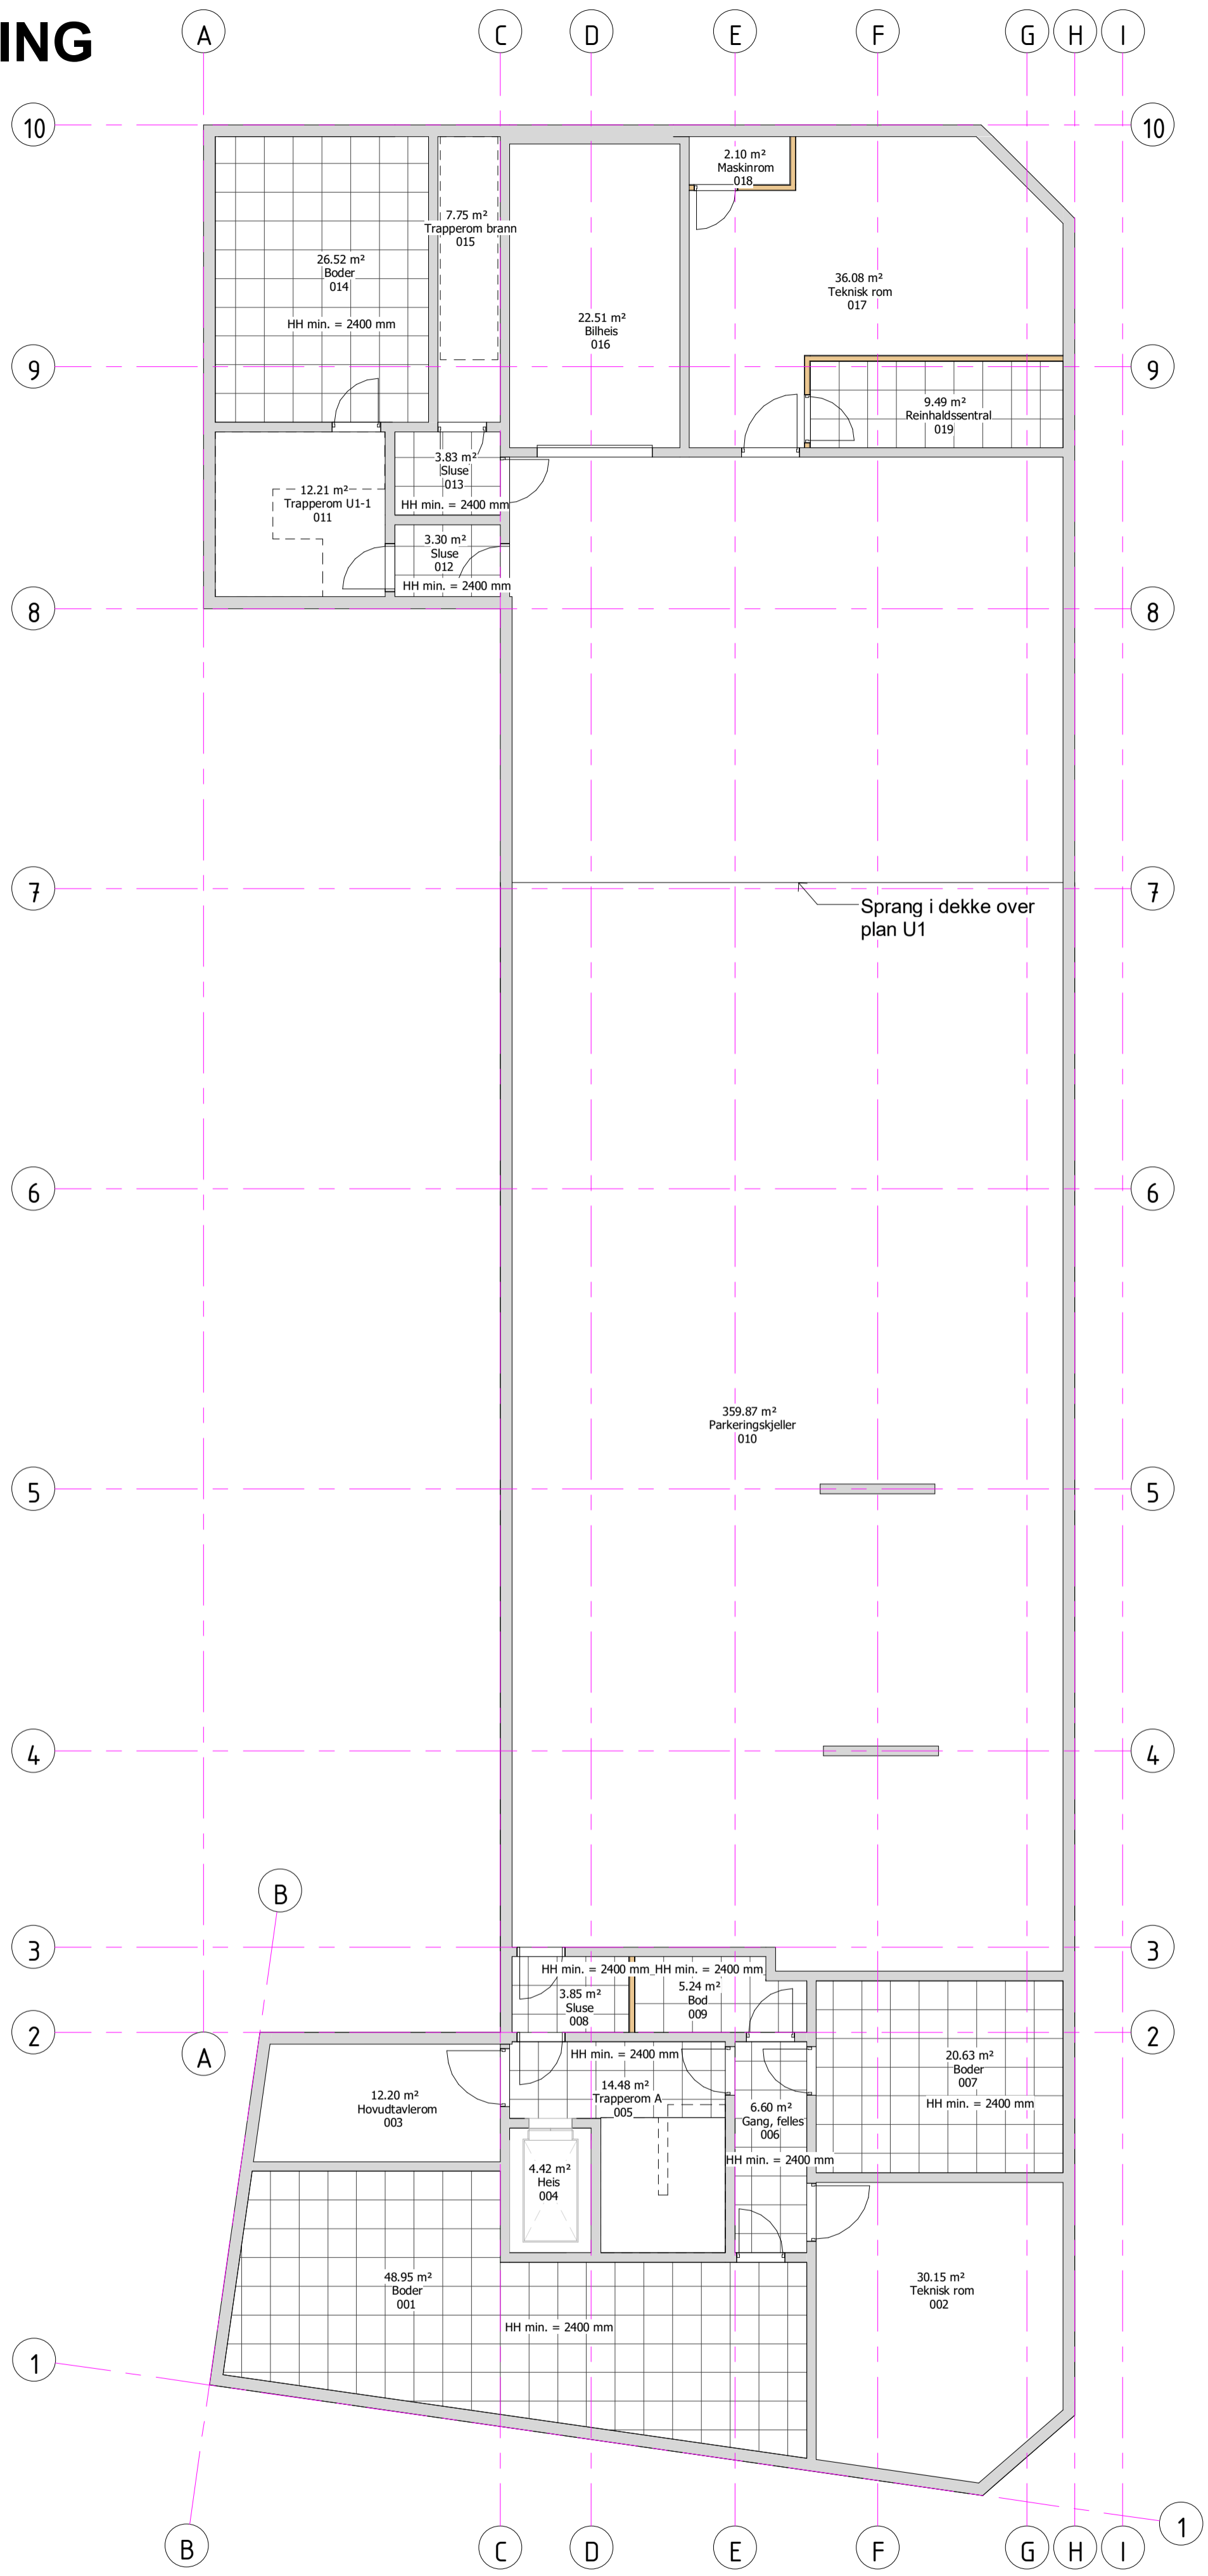

				Kontaktperson: Nordplan AS epost: post@nordplan.no		Tittel: Ringebu kommune Ole Steigs gate 10		Teiling av: Himlingsplan U1			Teilingstype: Anbudsgrunnlag		
Revisjon	Revisjonstekst	Rev. av	Rev. dato	Tekna av:	Sist kontrollert:	Spjekk:	Mål:	Prosj.nr.:	Tekn.nr.:	Ark:	Rev.		
				2024.06.06	ST	LM	1:100	21116	A30.00	A2			