



# SYMBOLFORKLARING

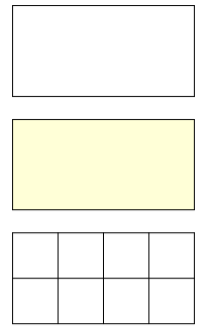

INGEN HIMLING / ÅPENT OPP

FAST GIPSHIMLING

SYSTEMHIMLING

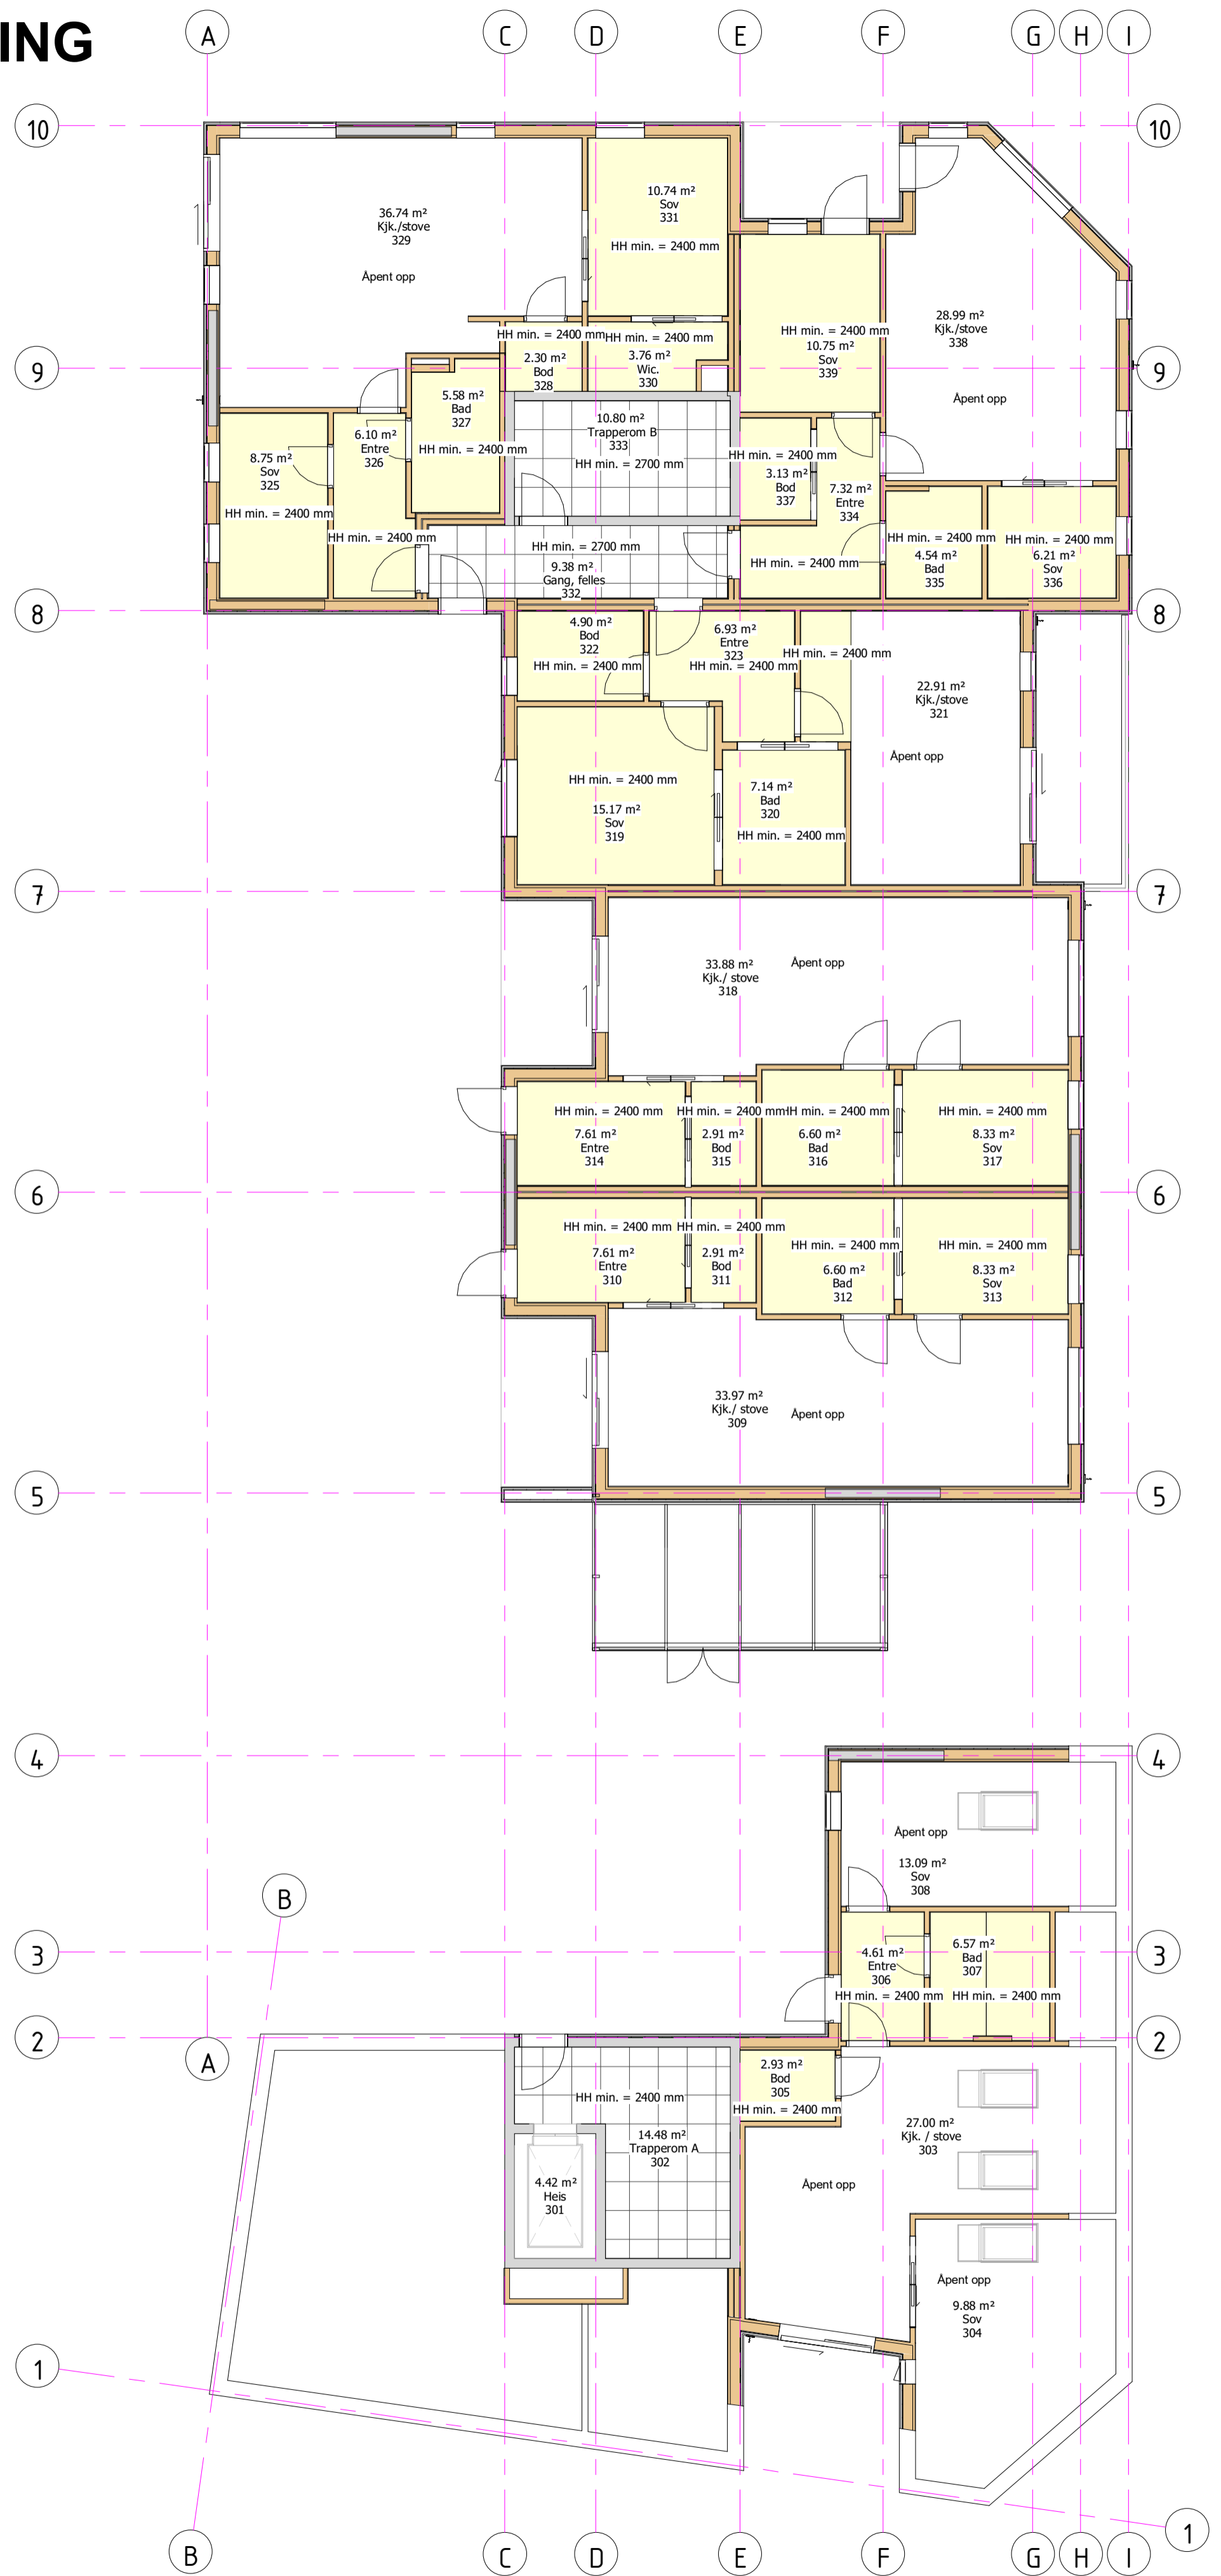

Revisjon		Revisjonstekst		Rev. av	Rev. dato	 arkitektur konstruksjon landskap	Kontaktpersonen: Nordplan AS	Tilskriver: Ringebu kommune	Tillegg av: Himlingsplan 3	Tillegg type: Anbudsgrunnlag	
								Tittel: Ole Steigs gate 10	Tillegg nr.: 21116	Tillegg nr.: A30.03	Ark.: A2