


# A21.03 Plan 3

1 : 100

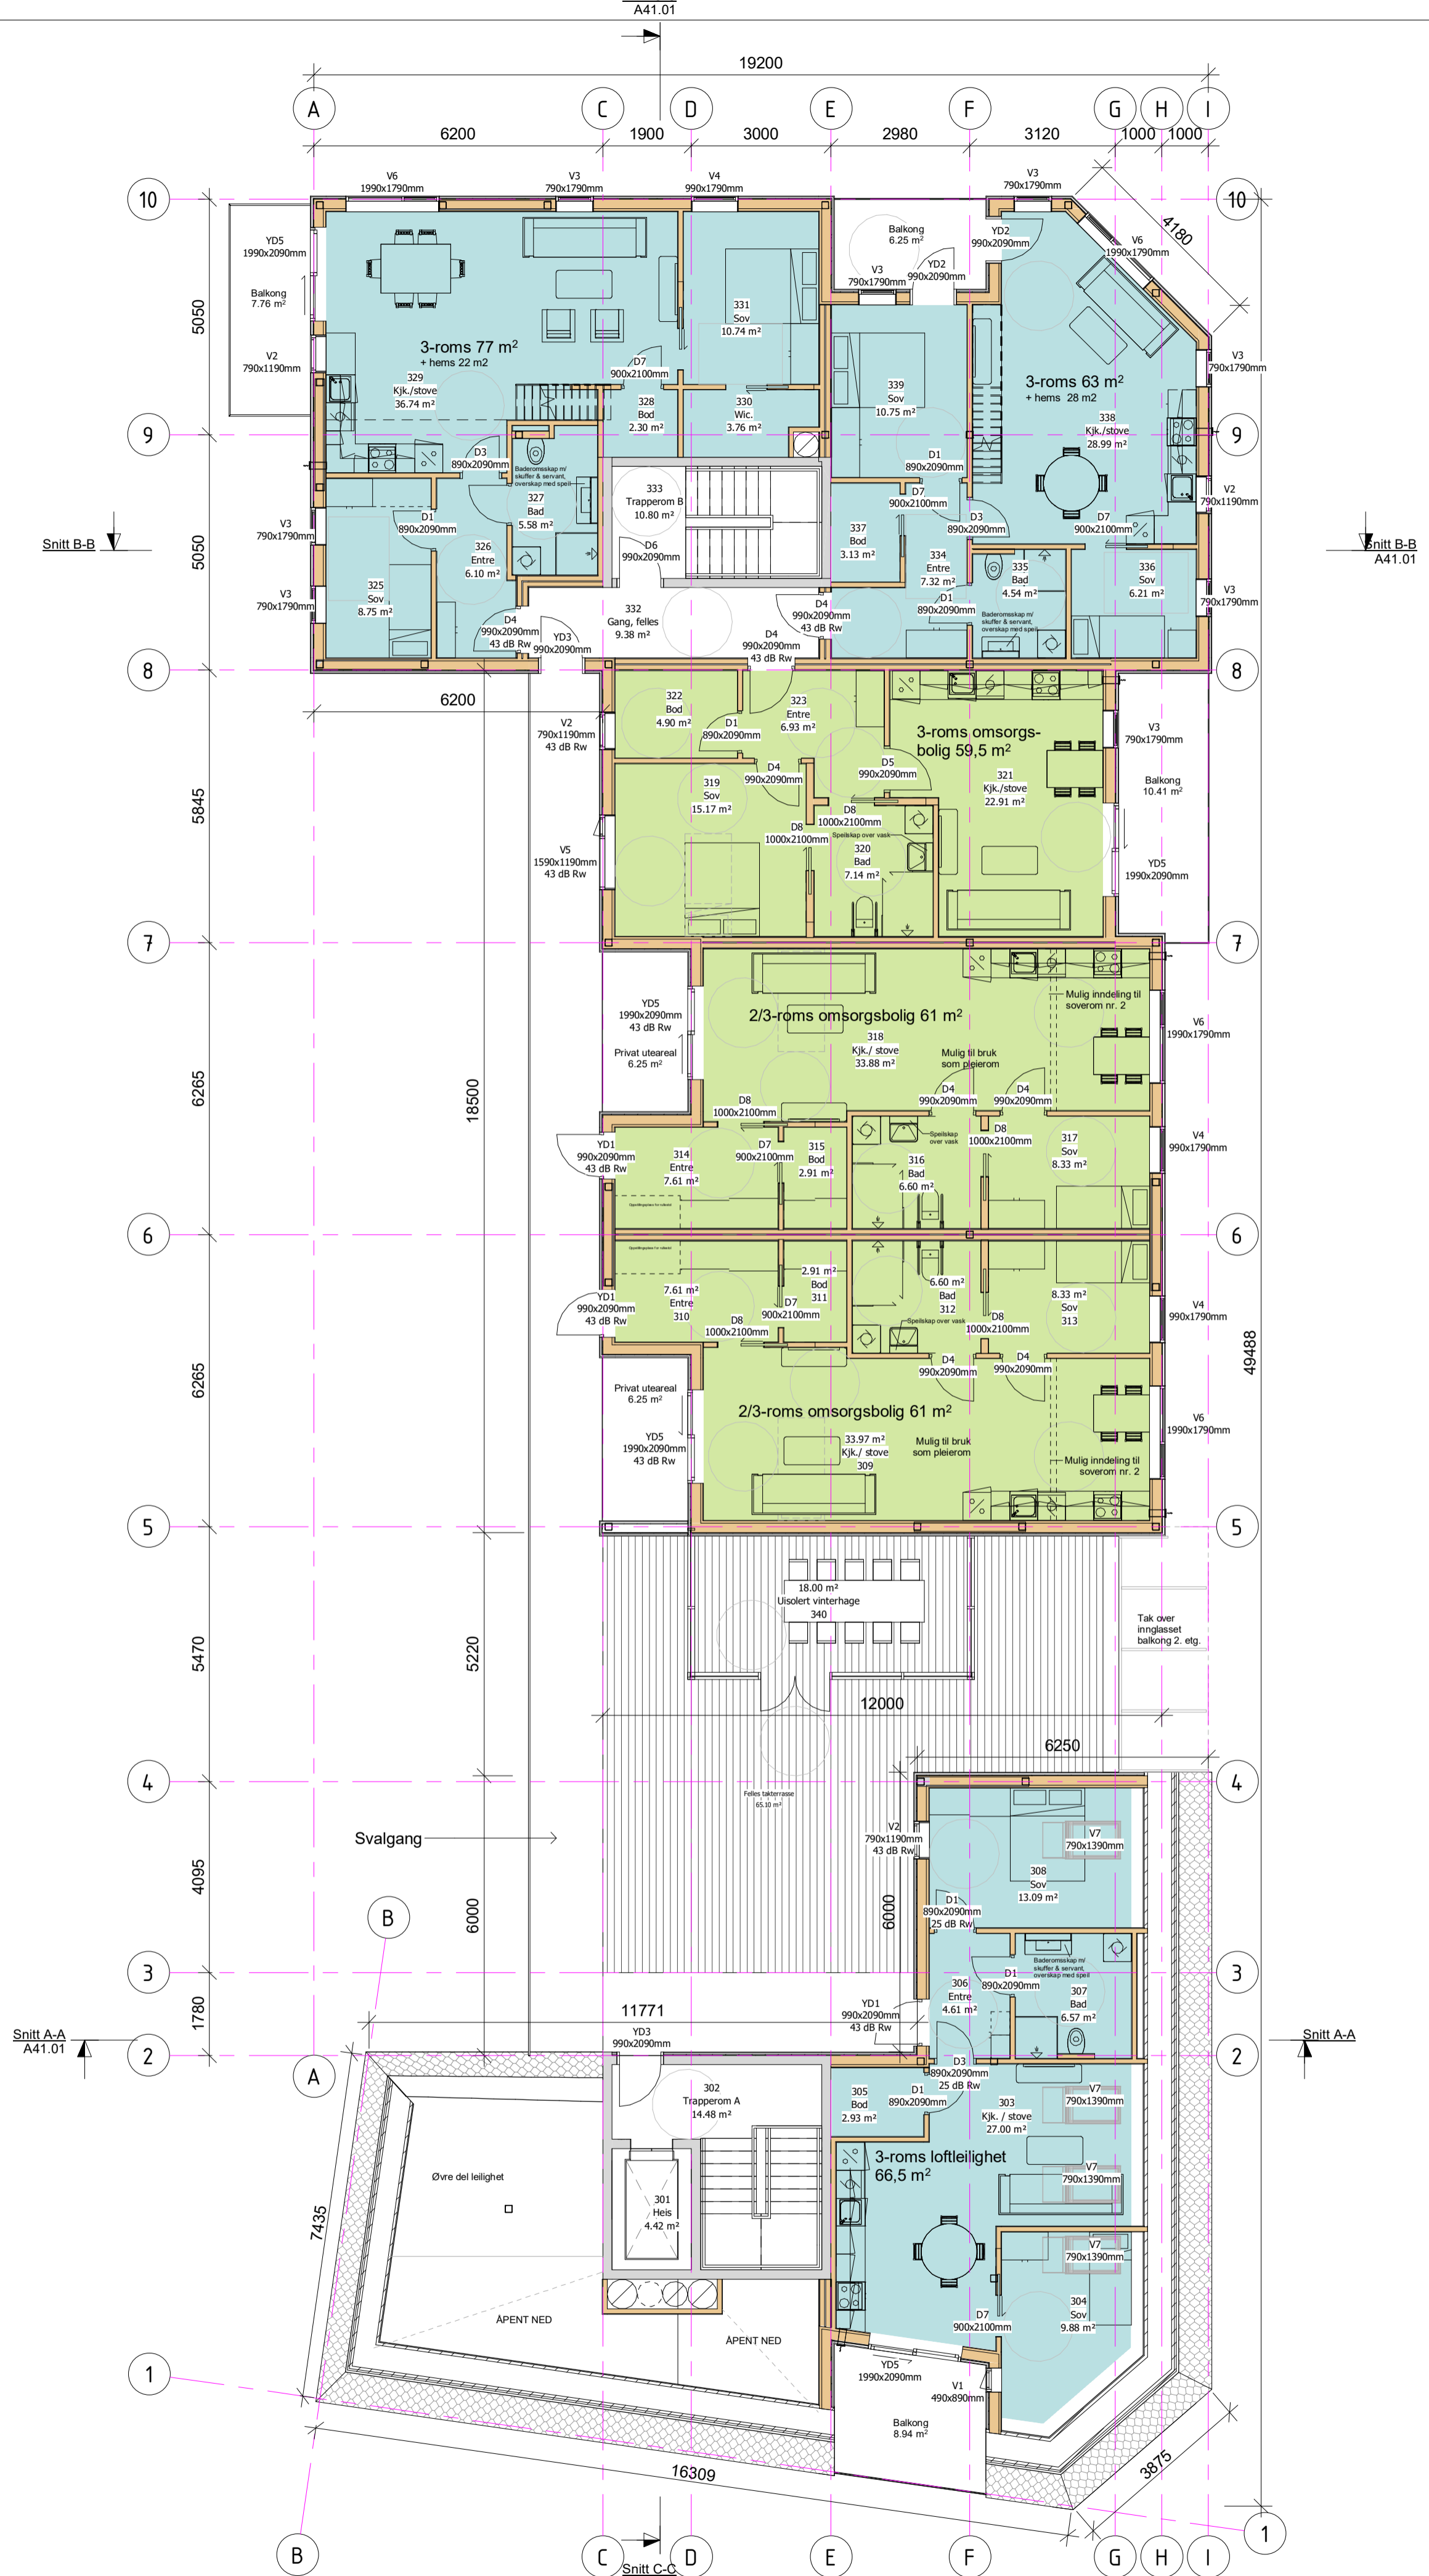

		Kontaktpersonen: Nordplan AS epost: post@nordplan.no	Tittel/lever: Ringebu kommune Ole Steigs gate 10	Tekning av: Plan 3	Tekningstype: Anbudsgrunnlag
Revisjon	Revisjonstekst	Rev. av	Rev. dato	Tekna av:	Tekningstype:
				Tekna av:	Tekningstype:
				Sist kontrollert:	Sist kontrollert:
				Spesialist:	Spesialist:
				Mål:	Mål:
				Prosj.nr:	Prosj.nr:
				Tekn.nr:	Tekn.nr:
				Ark:	Ark:
				Rev:	Rev: