



A21.04 Plan 4  
1 : 100

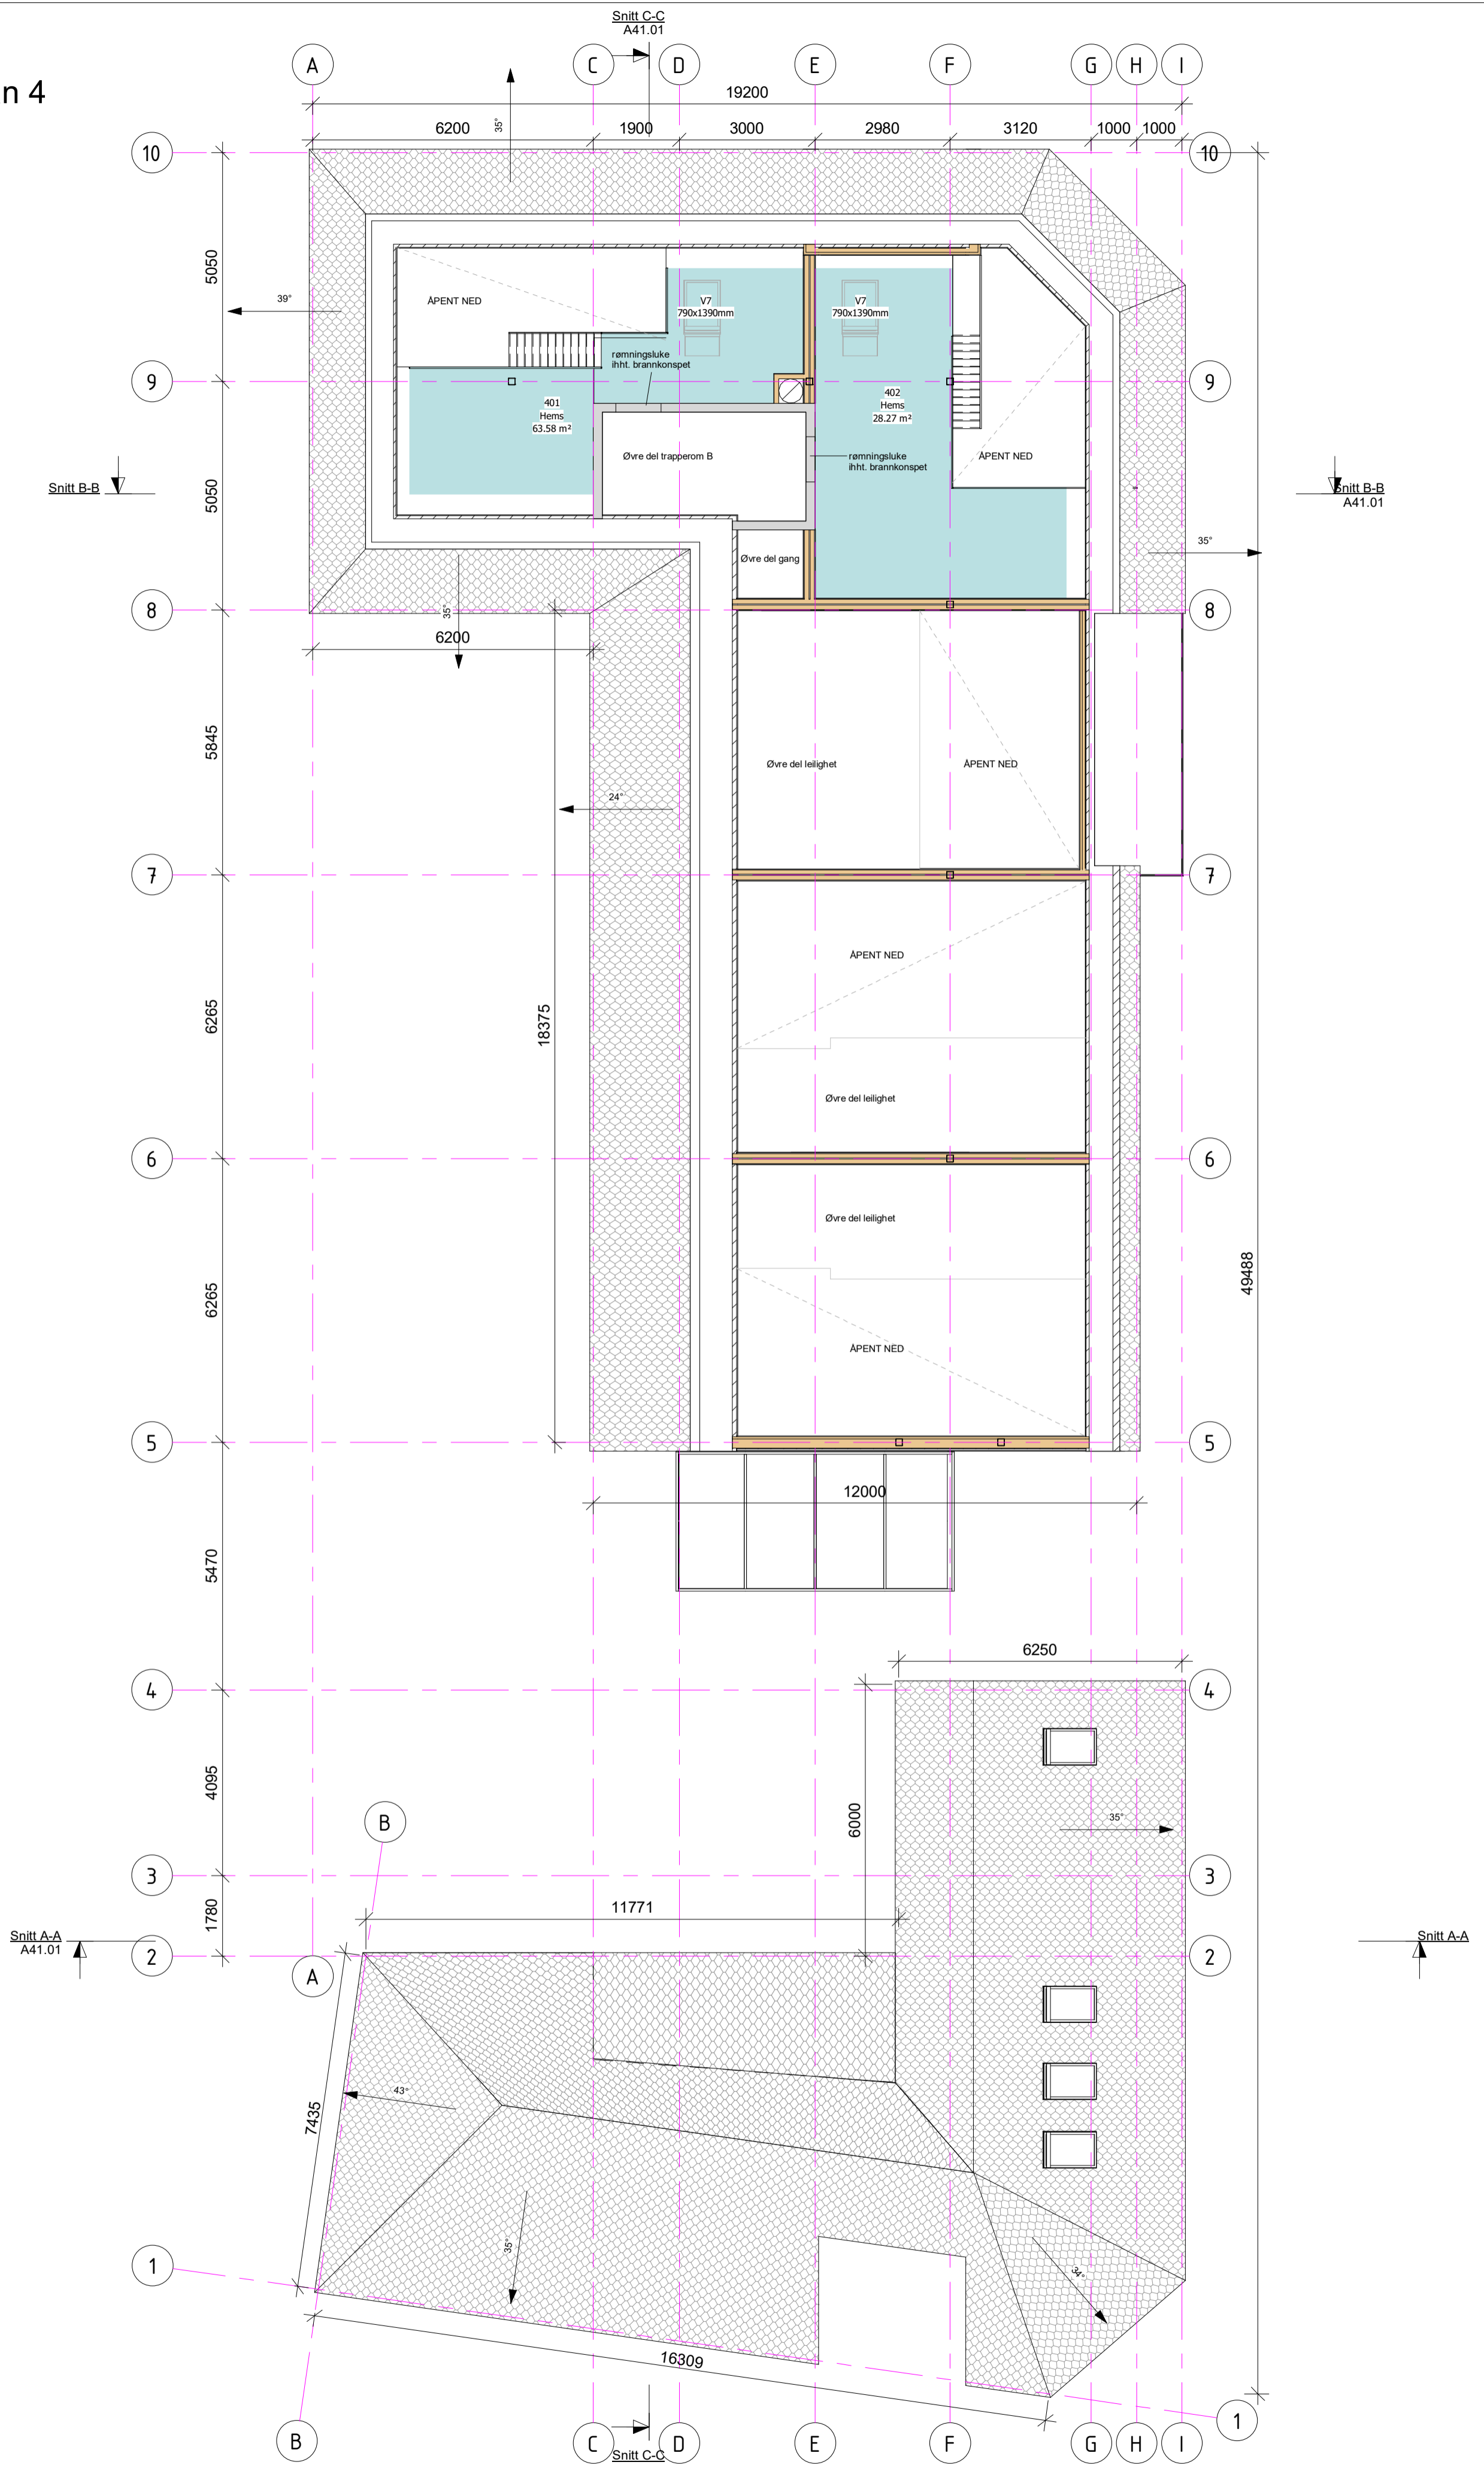

		Kontaktføremål: Nordplan AS epost: post@nordplan.no	Tildelsver: Ringebu kommune Tiltak: Ole Steigs gate 10	Tiltaksnavn: Plan 4	Tiltaks type: Anbudsgrunnlag						
Revisjon	Revisjonstekst	Rev. av	Rev. dato	Tilrettelagt av: 2024.06.06 ST	Sist kontrollert: 2024.06.21 LM	Spesikasje:	Mål: 1:100	Prosj.nr: 21116	Tilleg.nr: A21.04	Ark: A2	Rev: