



Takplan  
1 : 100

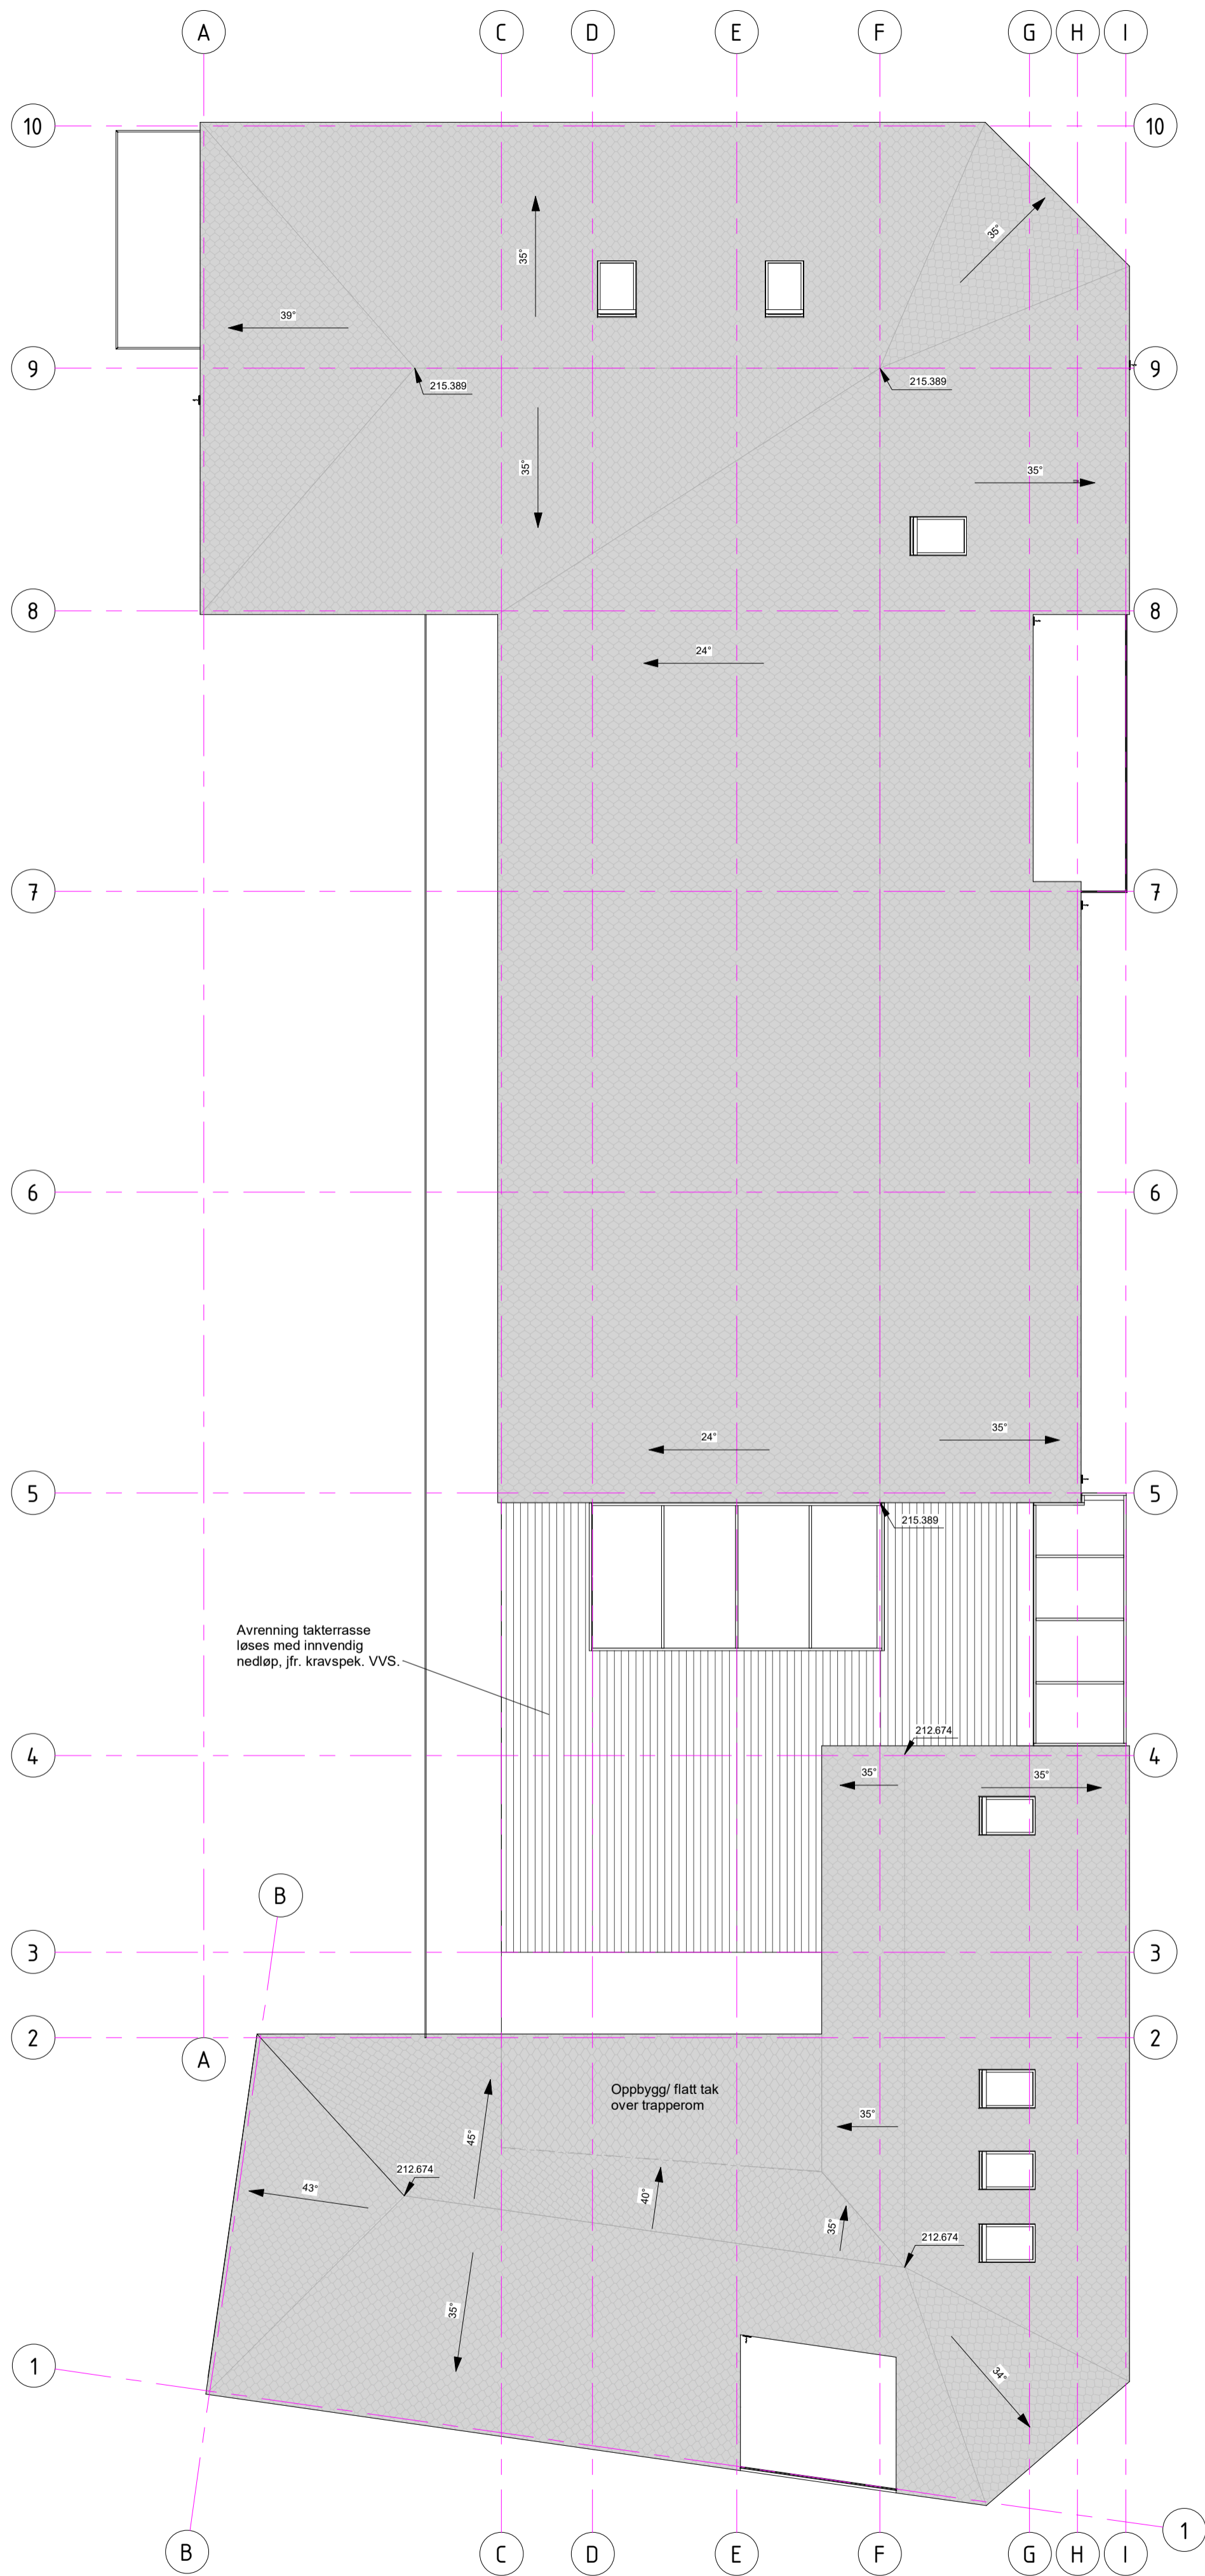

Avrenning takterrasse  
løses med innvendig  
nedløp, jfr. kravspek. VVS.

Oppbygg/ flatt tak  
over trapperom

Revisjon		Revisjonstekst		Rev. av	Rev. dato	 arkitektur konstruksjon landskap	Kontaktperson: Nordplan AS	Tilbudsgiver: Ringebu kommune	Tillegg av: Takplan	Tillegg type: Anbudsgrunnlag					
							epost: post@nordplan.no	Tilskott: Ole Steigs gate 10	Tillegg av: 2024.06.06 ST	Sist kontrollert: 2024.06.21 LM	Spjekkliste:	Mål: 1:100	Prosj.nr: 21116	Tilskott nr: A21.05	Ark: A2